


SELIKO VARIANTA 2

M 1:250

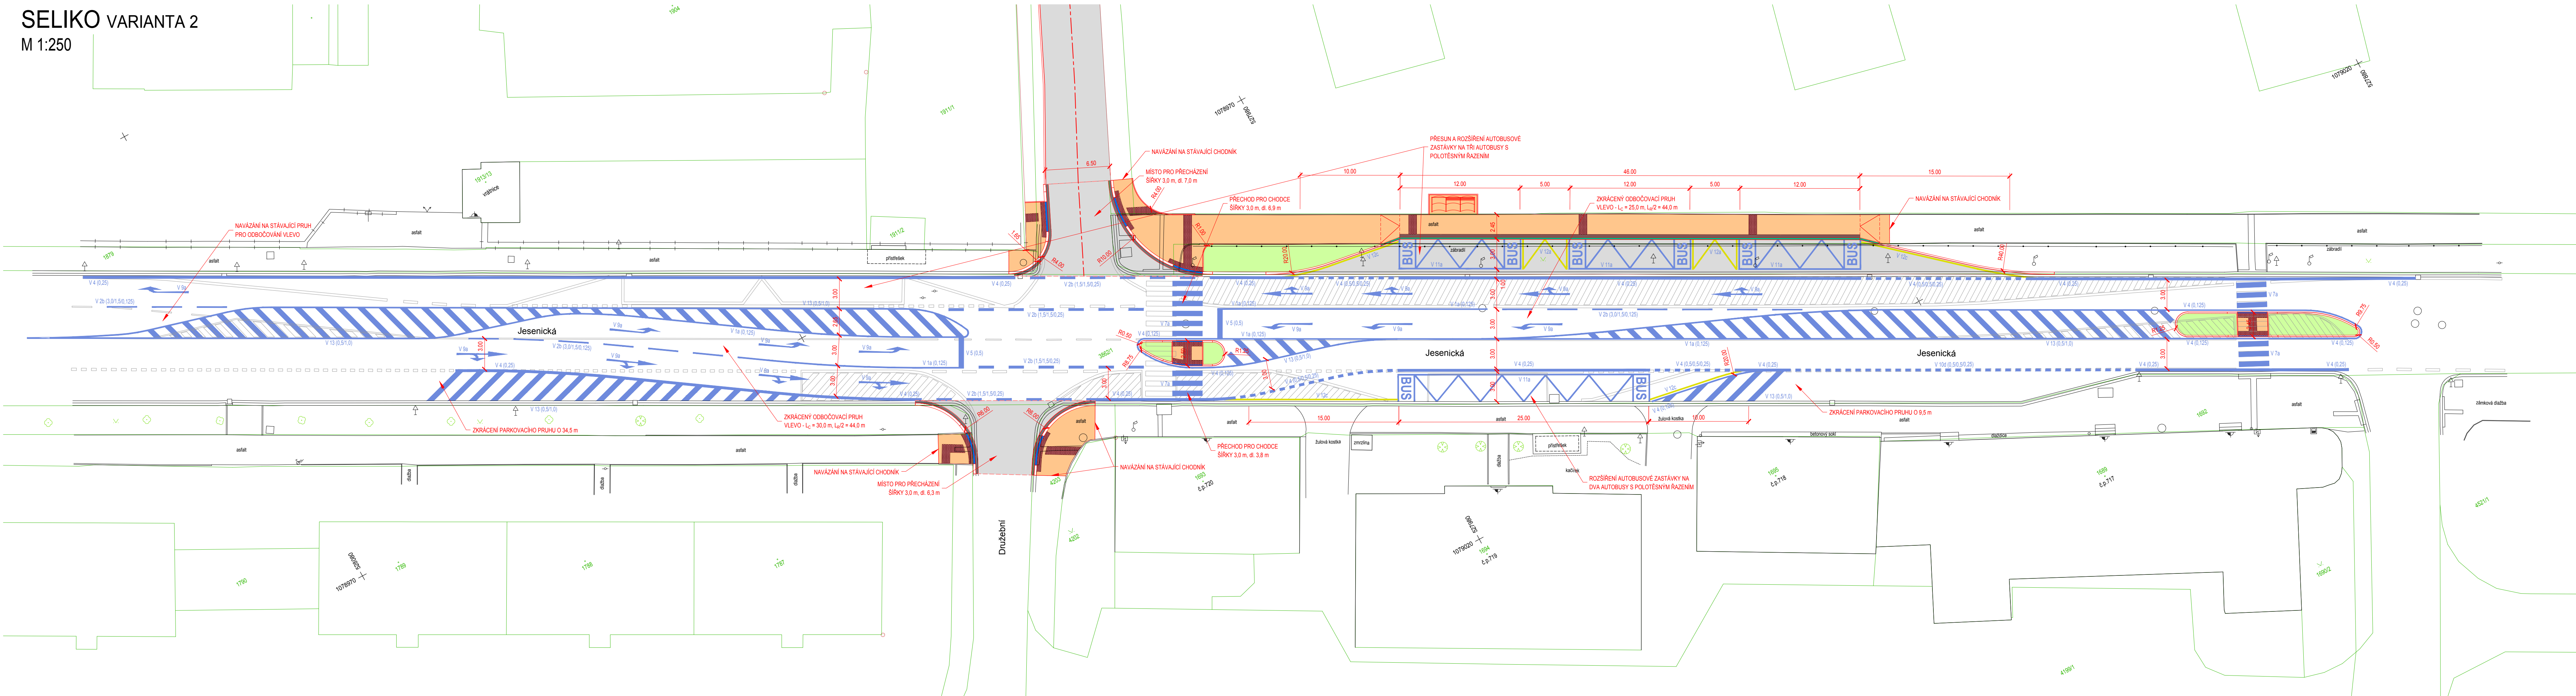


LEGENDA:


- HRANICE PARCEL
- PARCELNÍ ČÍSLO
- HRANY ZPEVNĚNÝCH PLOCH
- PLOT
- BRÁNY A BRANKY
- SVISLÉ DOPRAVNÍ ZNAČENÍ
- SLOUPY VO
- SLOUPY ELEKTRICKÉHO VEDENÍ
- ŠACHTA, ULIČNÍ VPUŠT
- VODOVODNÍ NEBO PLYNOVÉ ŠOUPĚ
- STROMY, KEŘE

LEGENDA NOVÝCH:

- KOMUNIKACE - ASFALT
- CHODNÍK - ZÁMKOVÁ DLAŽBA ŠEDÁ, tl. 60 mm
- CHODNÍK - VÁROVNÝ A SIGNÁLNÍ PÁS, BETONOVÁ HMATNÁ DLAŽBA, ČERVENÁ
- NÁSTUPÍŠTĚ - ZÁMKOVÁ DLAŽBA ČERVENÁ, tl. 60 mm
- ZELEŇ
- SILNIČNÍ BETONOVÁ OBRUBA 150/250
- SILNIČNÍ BETONOVÁ OBRUBA SNIŽENÁ
- CHODNÍKOVÁ BETONOVÁ OBRUBA 80/200
- BEZBARIÉROVÝ ZASTÁVKOVÝ OBRUBNÍK
- PŘÍDLAŽBA - DVOURÁDEK ŽULOVÝCH KOSTEK 10/12
- ZÁŘEZÁNÍ PRACOVNÍ SPÁRY

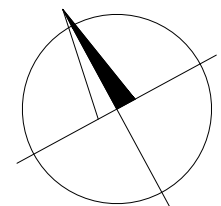

Souřadnicový systém S-JTSK

Vedoucí projektant ING. LUBOMÍR KONVIČNÝ		Zodpovědný projektant ING. LUBOMÍR KONVIČNÝ	Vypracoval BC. JIŘÍ PTÁČEK		
INVESTOR: Město Bruntál, Nádražní 994/20, 79201 Bruntál				DATUM 03/2018	
ČEL: Studie				FORMÁT 6 x A4	
KCE: Dopravní studie Kavalcova				ÚČEL ST	
ÁST:				ČÍS. ZAKÁZKY 1804	
				MĚŘÍTKO 1:250	
ŘÍLOHA				ČÍSLO PARÉ	ČÍSLO VYKRESU
SITUACE SELIKO VARIANTA 2					04

SITUACE SELIKO VARIANTA 2