



PŮDORYS ZÁKLADŮ - KANALIZACE

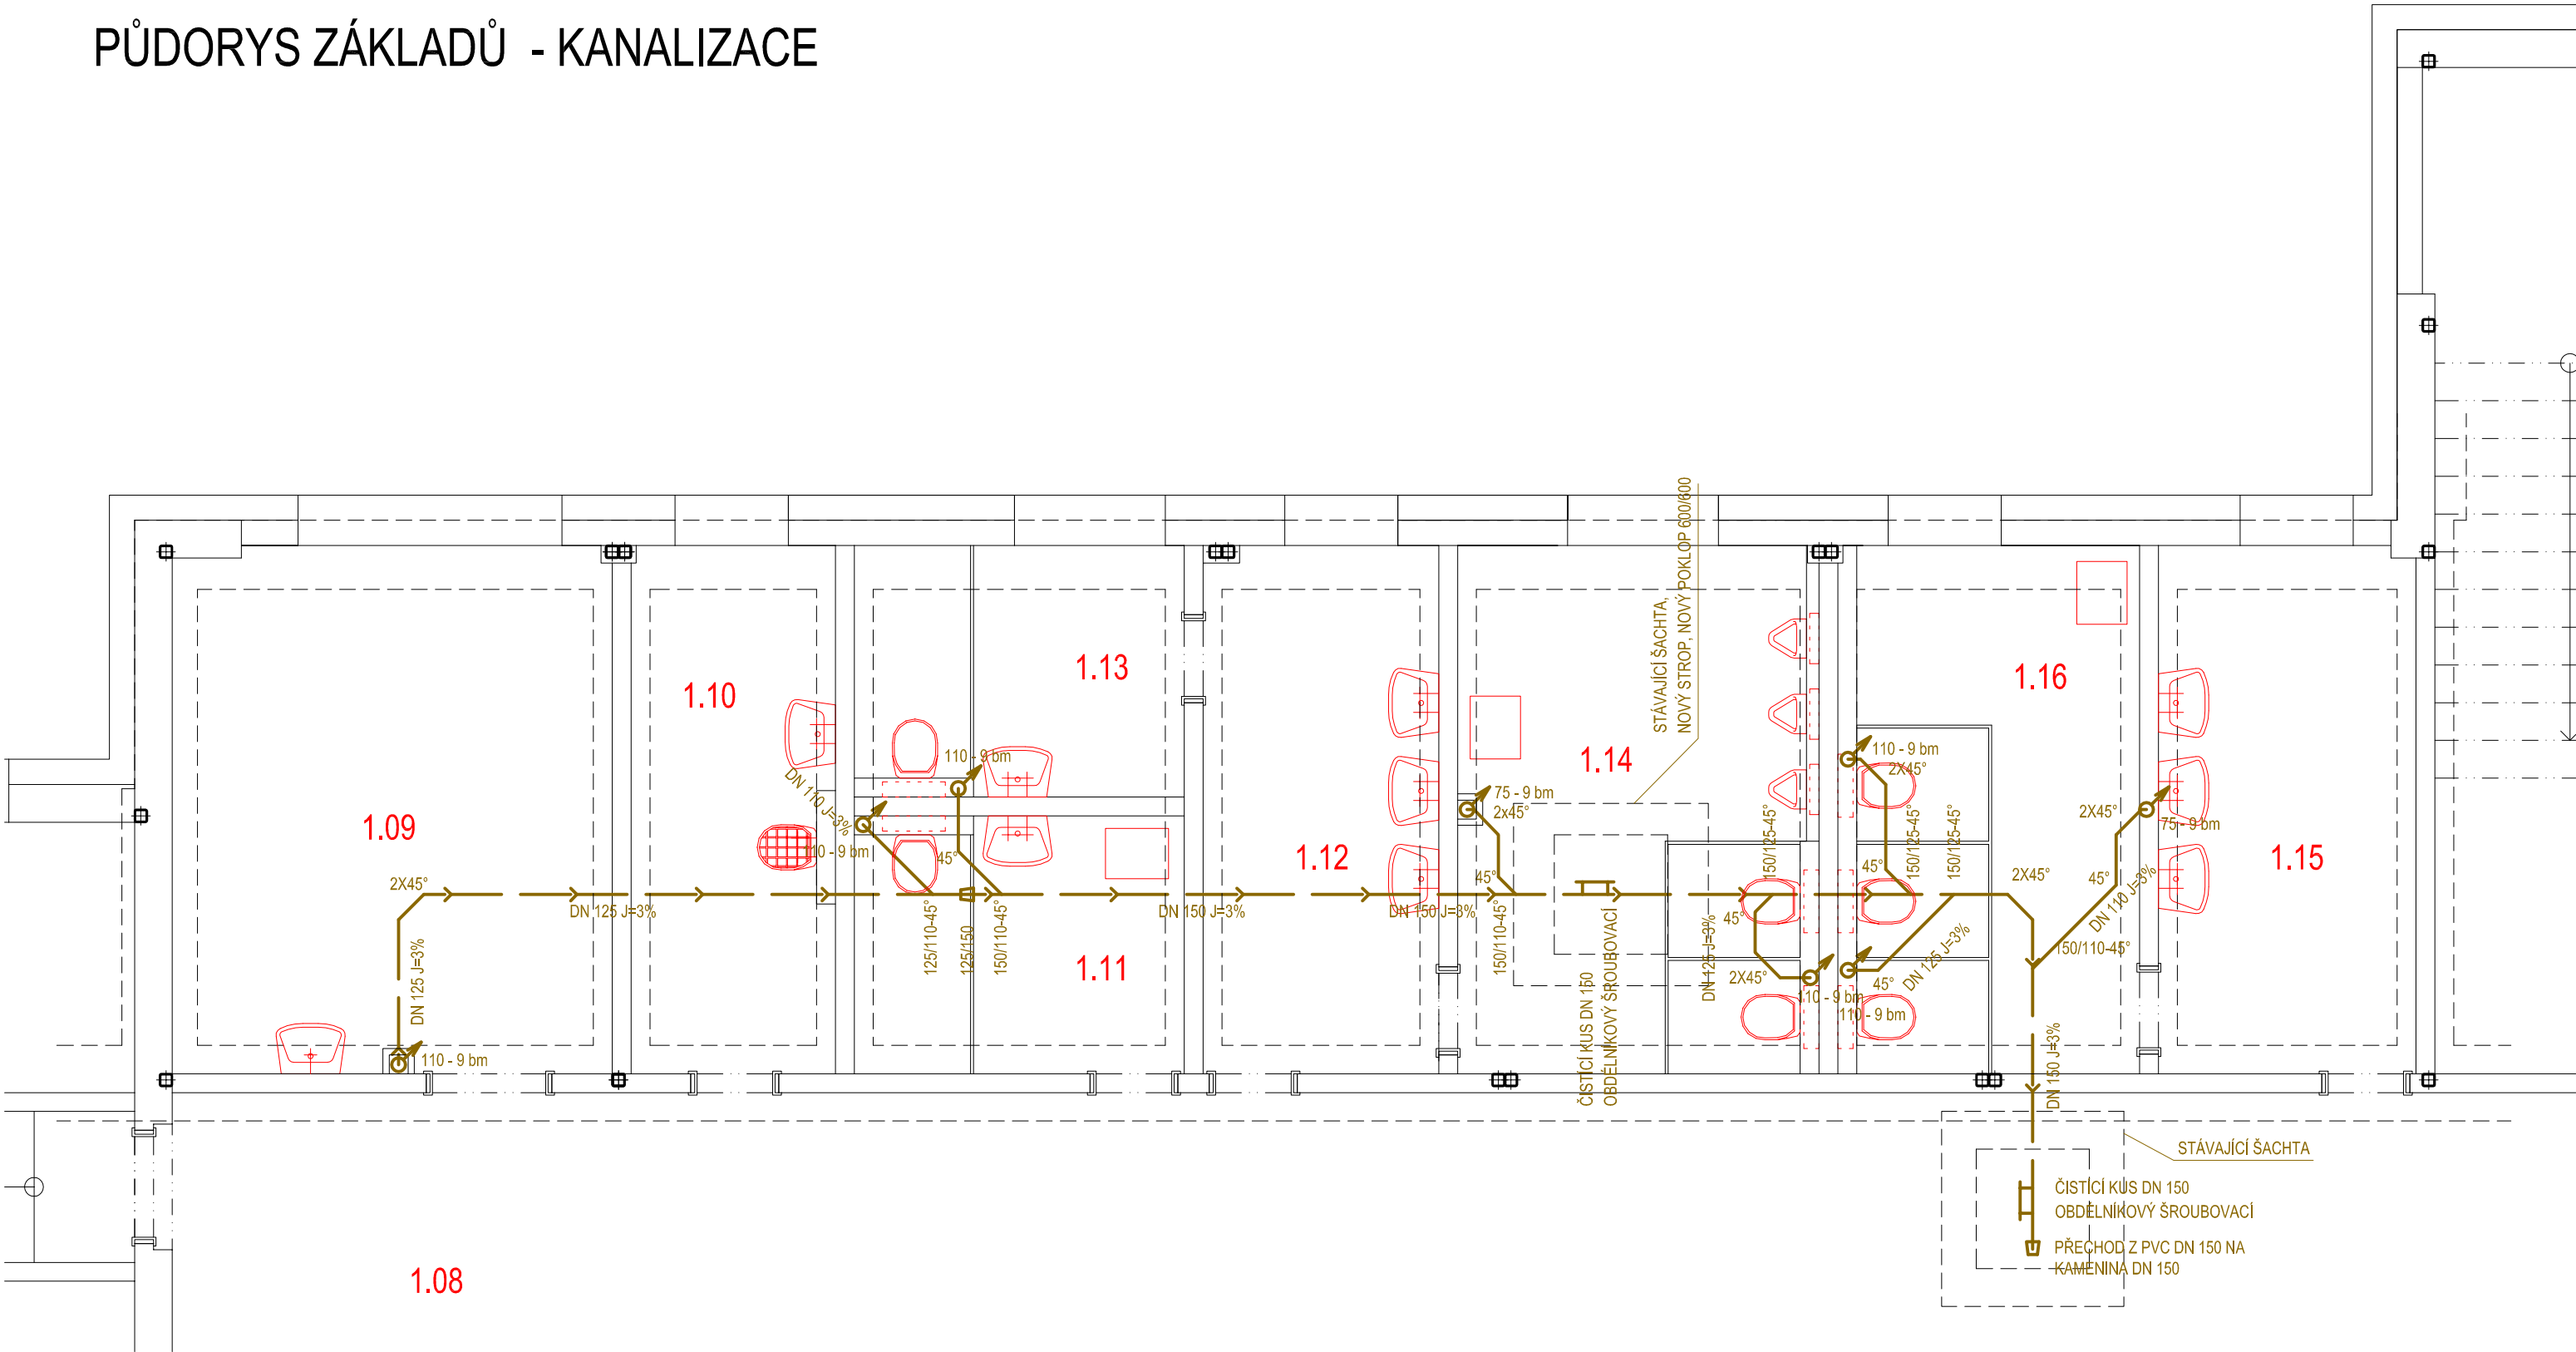

LEGENDA:

- Vv ZÁVĚSNÁ KERAMICKÁ VÝLEVKA S MŘÍŽKOU VČETNĚ PODOMÍTKOVÉHO MONTÁŽNÍHO RÁMU S NÁDRŽKOU, SPLACHOVÁNÍ NA TLAČÍTKO.
- Ub UMYVADLO ZÁVĚSNÉ VČETNĚ ZÁPACHOVÉ UZÁVĚRKY, VČETNĚ KRYTU SIFONU OTOVR PRO STOJÁNKOVOU BATERII
- Ui UMYVADLO pro osobu se sníženou schopností pohybu a orientace, se stojánkovou pákovou baterií se zápachovou uzávěrkou, vč. model a ostatních prvků dle vyhl.398/2009 Sb.o techn. požadavcích zabezpečujících bezbariérové užívání staveb
- P PISOÁR, VČETNĚ ZÁPACHOVÉ UZÁVĚRKY
- Pb ZÁVĚSNÝ PISOÁR, VČETNĚ ZÁPACHOVÉ UZÁVĚRKY, PŘIPOJOVACÍCH ARMATUR A PODOMÍTKOVÉHO MONTÁŽNÍHO RÁMU S NÁDRŽKOU, SPLACHOVÁNÍ NA ČIDLO.
- B BIDET SE ZÁPACHOVOU UZÁVĚROU A PŘIPOJOVACÍMI ARMATURAMI
- D NEREZ DŘEZ VČETNĚ ZÁPACHOVÉ UZÁVĚRKY
- WCa ZÁCHODOVÁ MÍSA VČETNĚ SPLACHOVACÍ NÁDRŽKY a SEDÁTKA
- WCai ZÁCHODOVÁ MÍSA VČETNĚ SPLACHOVACÍ NÁDRŽKY a SEDÁTKA zvýšená výška dle vyhl.398/2009 Sb.o techn. požadavcích zabezpečujících bezbariérové užívání staveb
- WCb ZÁVĚSNÝ KLOZET WC S HLUBOKÝM SPLACHOVÁNÍM, VČ. SEDÁTKA, PŘIPOJOVACÍCH ARMATUR A PODOMÍTKOVÉHO SYSTÉMU SPLACHOVÁNÍ S TLAČÍTKEM,
- WCbi ZÁVĚSNÝ KLOZET WC S HLUBOKÝM SPLACHOVÁNÍM, VČ. SEDÁTKA, PŘIPOJOVACÍCH ARMATUR A PODOMÍTKOVÉHO SYSTÉMU SPLACHOVÁNÍ S TLAČÍTKEM, zvýšená výška dle vyhl.398/2009 Sb.o techn. požadavcích zabezpečujících bezbariérové užívání staveb
- RŠ REVIZNÍ ŠACHTA
- KO ODVOD KONDENZÁTU OD KOTLE
- PPS PRAČKOVÝ PODOMÍTKOVÝ SIFON
- KZU KOLENOVÁ ZÁPACHOVÁ UZÁVĚRKA
- ČK ČISTÍCÍ KUS
- NK NAPOJENÍ KONDENZÁTU Z ODVĚTRÁNÍ
- PŘ NAPOJENÍ EL. OHŘÍVAČE, pojistný ventil, vypouštění
- VZ PŘÍVZDUŠŇOVACÍ VENTIL + DVÍŘKA

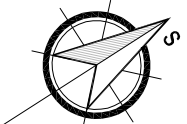

ZATEPLENÍ ZÁKLADNÍ ŠKOLY JUBILEJNÍ PARK BUDOVA B			
ČÁST D. VÝKRESOVÁ DOKUMENTACE	MÍSTO Znojmo		
	OBJEDNATEL Město Znojmo		
DÍL Zdravotně technické instalace	KRESLIL Ing. Roman Zvěřina		
	STUPEŇ DPS		
OBJEKT SO 02.1 OPRAVA HYGIENICKÉHO BLOKU - ZTI	MĚŘÍTKO 1:50		
	Č. ZAK. 16_07		
	VYDÁNO 21.11.2018		
	REVIZE R1		
NÁZEV VÝKRESU PŮDORYS ZÁKLADŮ - KANALIZACE	Č. PARÉ	Č. V.	
	1	D.1.4.04	