


PŮDORYS 2.NP - NOVÝ STAV

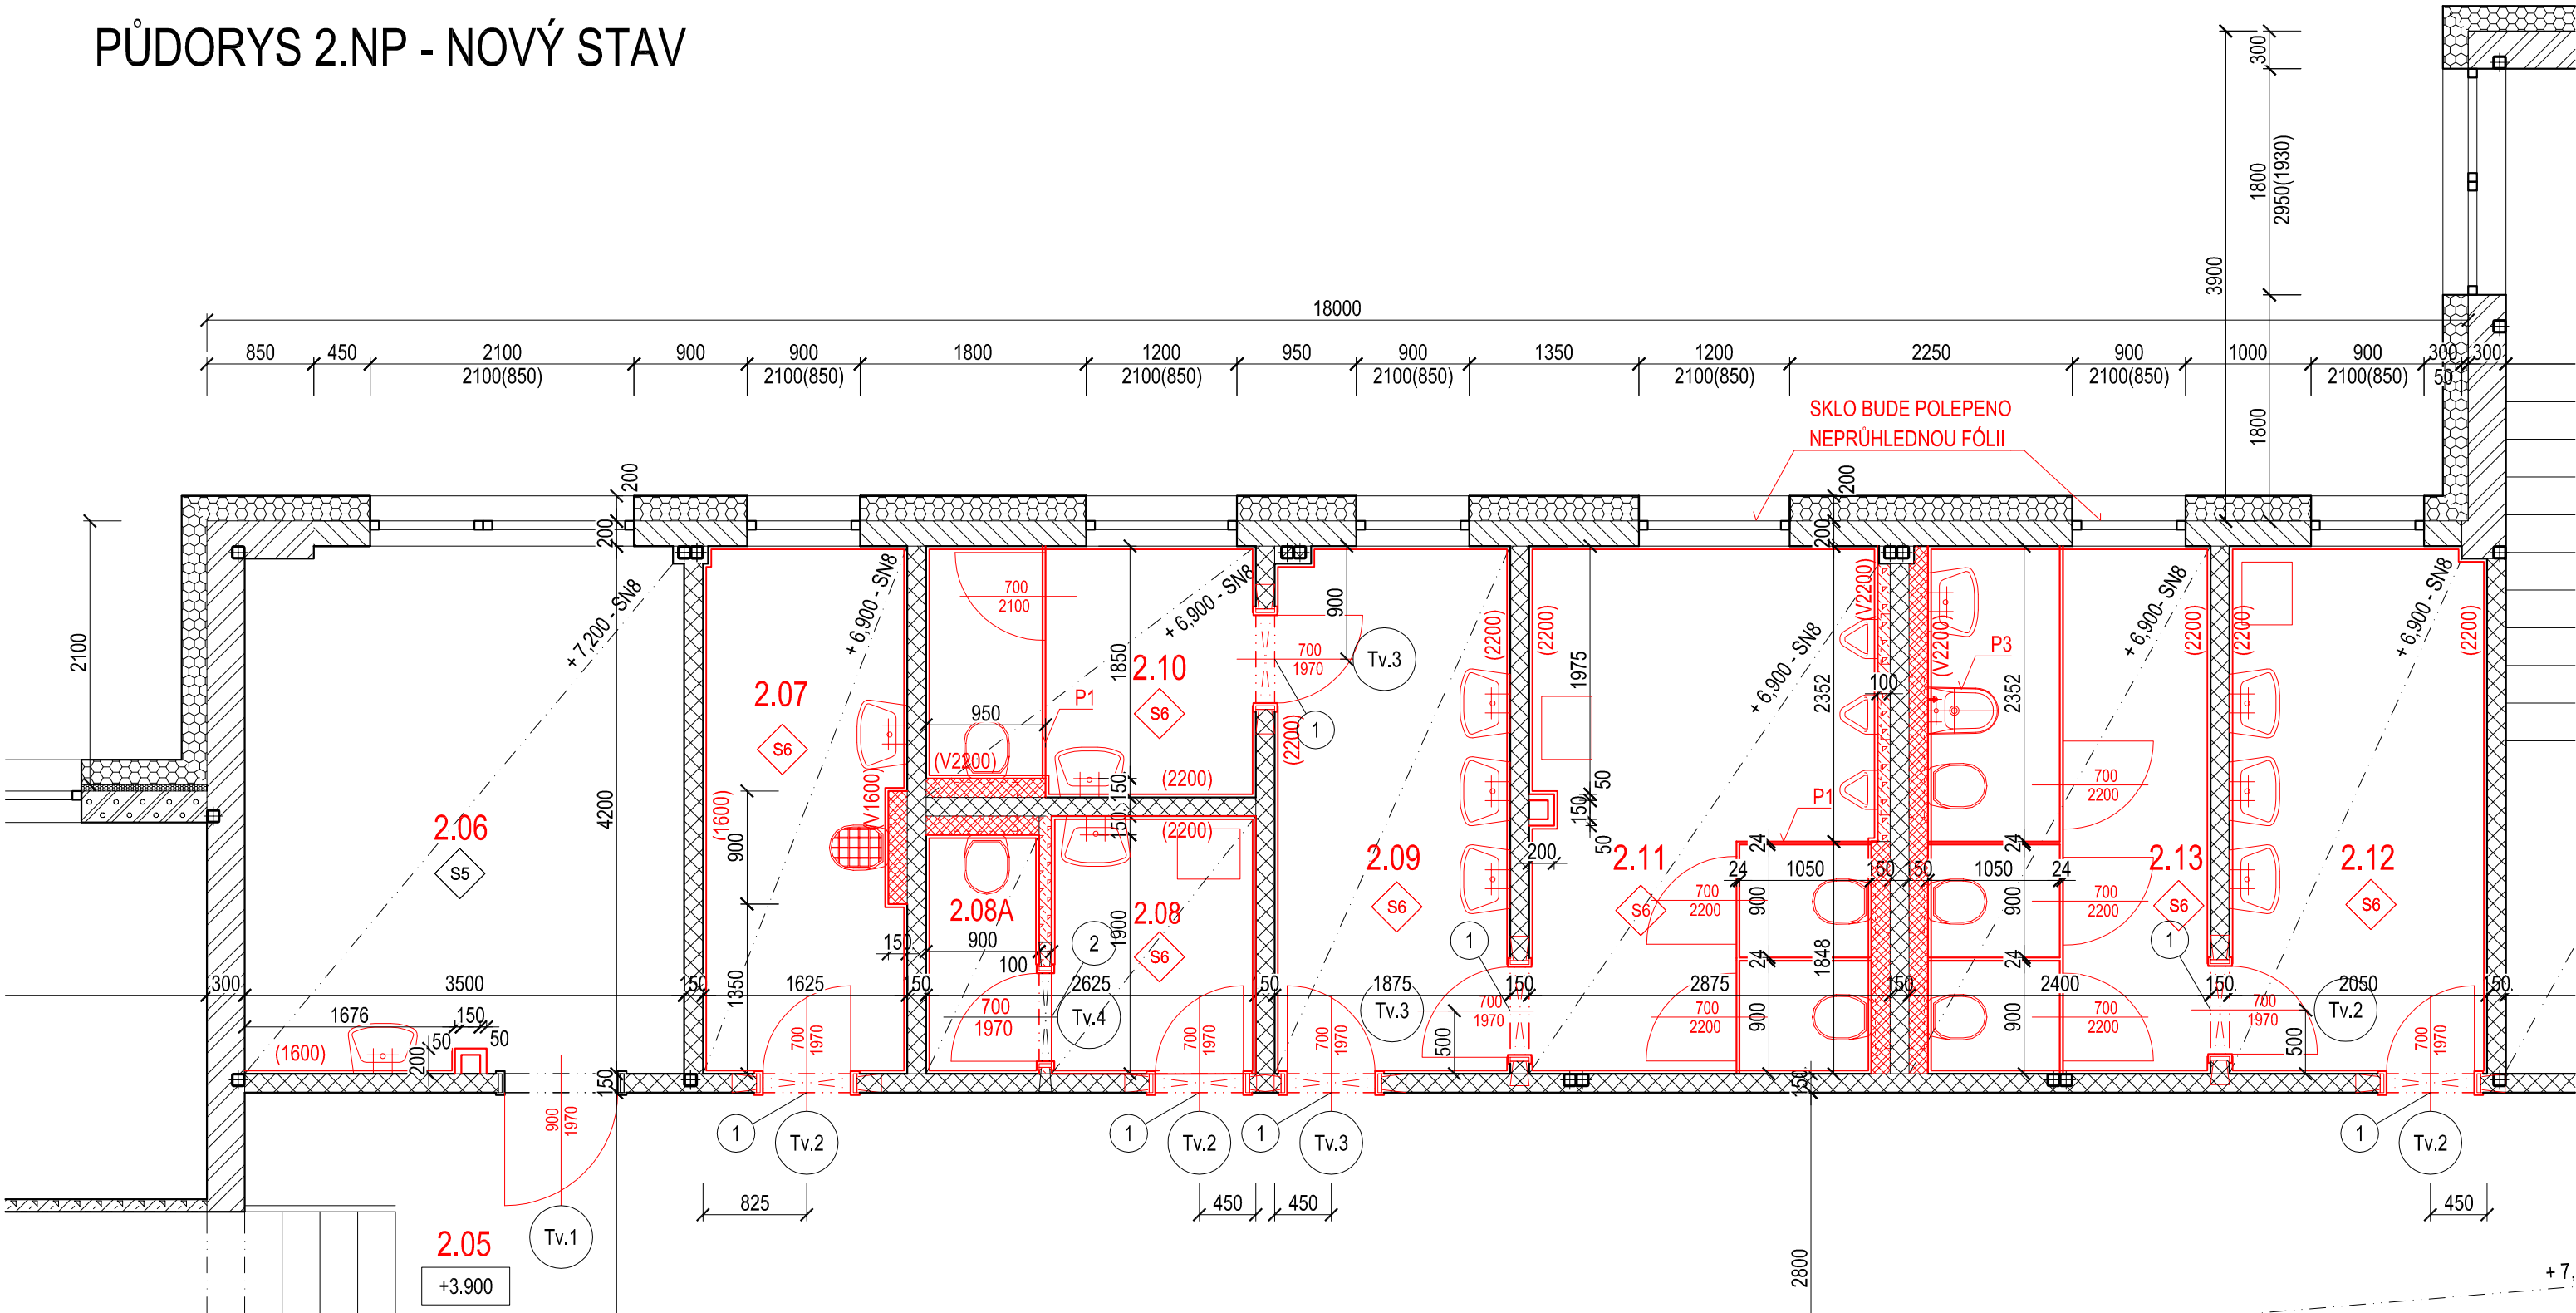

LEGENDA SKLADEB

S5 - PVC 3 mm
- BETONOVÁ MAZANINA 50 mm NAD VLNY
- VSŽ PLECH 50 mm
- OCELOVÁ NOSNÁ KONSTRUKCE

S6 STÁVAJÍCÍ SKLADBA
- KERAMICKÁ DLAŽBA 10 mm
- CEMENT. KAŠE 8 mm
- BETONOVÁ MAZANINA 50 mm NAD VLNY
- VSŽ PLECH VLNY 50 mm
- OCELOVÁ NOSNÁ KONSTRUKCE

NOVÁ SKLADBA
- KERAMICKÁ DLAŽBA R10 400/200/8 mm (BARVU UPŘESNÍ INVESTOR)
- TMEL 4 mm
- HYDROIZOLAČNÍ NÁTĚR
- SAMONIVELAČNÍ STĚRKA 5 mm
- PENETRACE
- BROUŠENÍ BETONU
- BETONOVÁ MAZANINA 50 mm NAD VLNY
- VSŽ PLECH VLNY 50 mm
- OCELOVÁ NOSNÁ KONSTRUKCE

LEGENDA MATERIÁLŮ

BOURANÉ KONSTRUKCE

ZDIVO Z PLYNOSILIKÁTOVÝCH TVÁRNIC NA MVC 10

NOVÉ VÝPLŇOVÉ ZDIVO Z TVÁRNIC Z AUTOKLÁVOVANÉHO BETONU FB (EN 772-1) 2,8 N.mm-2, ZDĚNÉ NA TENKOVRSTVOU MALTY, TL. 200 mm

NOVÉ ZDIVO Z TVÁRNIC Z AUTOKLÁVOVANÉHO BETONU FB (EN 772-1) 2,8 N.mm-2, ZDĚNÉ NA TENKOVRSTVOU MALTY, TL. 150 mm

NOVÉ ZDIVO Z TVÁRNIC Z AUTOKLÁVOVANÉHO BETONU FB (EN 772-1) 2,8 N.mm-2, ZDĚNÉ NA TENKOVRSTVOU MALTY, TL. 100 mm

NOVÉ ZDIVO Z TVÁRNIC Z AUTOKLÁVOVANÉHO BETONU FB (EN 772-1) 2,8 N.mm-2, ZDĚNÉ NA TENKOVRSTVOU MALTY, TL. 50 mm

ZDIVO Z CIHEL CpD NA MVC 2,5

ZDIVO Z CIHEL CpD-2 NA MC

ZDIVO Z TVÁRNIC YTONG TL. 240 NA MVC 2,5

ZDIVO Z CIHEL Pk-CD NA MC 5

KONSTRUKCE Z BETONU PROSTÉHO

KONSTRUKCE ZE ŽELEZOBETONU

HUTNĚNÝ NÁSPY ZE ŠTĚRKODRTI

HUTNĚNÝ NÁSPY

ROSTLÁ ZEMLINA

MINERÁLNÍ PLST (SKELNÁ VATA)

PĚNOVÉ POLYSTYREN - EPS

EXTRUDOVANÝ POLYSTYREN - XPS

HYDROIZOLACE

Tabulka místností			
Číslo	Jméno	Plocha [m²]	Podlaha
2.01	CHODBA + ŠATNY	77,36	KERAMICKÁ DLAŽBA
2.02	ŠATNA	5,1	PVC
2.03	KANCELÁŘ	12,6	PVC
2.04	KANCELÁŘ	13,95	PVC
2.05	CHODBA + SCHODIŠTĚ	127,38	PVC
2.06	KABINET	14,63	PVC
2.07	ÚKLIDOVÁ KOMORA	6,82	KERAMICKÁ DLAŽBA
2.08	WC ŽENY	3,33	KERAMICKÁ DLAŽBA
2.08A	WC KABINA	1,71	KERAMICKÁ DLAŽBA
2.09	WC PŘEDSÍŇ CHLAPCI	7,83	KERAMICKÁ DLAŽBA
2.10	WC MUŽI	5,25	KERAMICKÁ DLAŽBA
2.11	WC CHLAPCI	12,06	KERAMICKÁ DLAŽBA
2.12	WC PŘEDSÍŇ DÍVKY	8,58	KERAMICKÁ DLAŽBA
2.13	WC DÍVKY	10,07	KERAMICKÁ DLAŽBA
2.14	ZÁDVEŘÍ	11,02	TERACO DLAŽBA
2.15	TŘÍDA	33,11	PVC
2.15	CHODBA + SCHODIŠTĚ	34,89	PVC
2.16	KOMORA	11,1	PVC
2.17	KABINET	32,37	PVC
2.18	TŘÍDA	59,35	PVC
2.19	TŘÍDA	59,04	PVC
2.20	TŘÍDA	59,35	PVC

Celková plocha [m²]: 606,89

Tabulka překladů		
Označení	Skladba	Počet kusů
1	1 x PŘEKLAD BETONOVÝ LEHČENÝ 119/14/14	7
2	1 x PŘEKLAD BETONOVÝ LEHČENÝ 119/7/24 P	1

POZNÁMKA

P1 - WC KABINKY ZE ZAHUŠŤOVANÉ, IMPREGNOVANÉ DŘEVOTŘÍSKOVÉ DESKY TYPU P5 ODOLNÉ VŮČI VLHKOSTI A MECHANICKÉMU POŠKOZENÍ, DESKY JSOU JE OBOUSTRANNĚ POTAŽENÁ HPL LAMINÁTEM TLOUŠŤKE 0,8 MM. CELKOVÁ TL. STĚNY 24 MM. KONSTRUKCE PŘÍČEK JE USAZENÁ NA NEREZOVÝCH NOŽÍČKÁCH O VÝŠCE 150 MM. CELKOVÁ VÝŠKA PŘÍČEK ČINÍ 2200 MM. DVEŘE ŠÍŘKY 700 MM, HRANY DVEŘÍ BUDOU OPATŘENY HLINÍKOVÝMI PROFILY. ZAMYKÁNÍ DVEŘÍ JE ŘEŠENO KLIKOU SE ZÁPADKOU S INDIKACÍ UZAMČENÍ A NOUZOVÝM OTEVÍRÁNÍM V PROVEDENÍ CHROM. DVEŘE BUDOU OPATŘENY PRUŽINOVÝMI PANTY SE SAMOZÁVÍRACÍM EFEKTEM. BARVA DLE VÝBĚRU INVESTORA.

P2 - STÁVAJÍCÍ STROP ŠACHTY BUDE ODSTRANĚN. BUDE PROVEDEN NOVÝ STROP ŠACHTY Z BETONU C20/25 VYZTUŽENÝ 2x SVAŘOVANOU SÍTÍ 8/100x8/100, KRYTÍ MIN 30 MM. TL STROPU 120 MM DO NOVÉ STROPU BUDE OSAZEN NOVÝ PŘEDLÁŽDITELNÝ POKLOP 600/600 mm

BUDE PROVEDENA OPRAVA VNITŘNÍCH OMÍTEK HYGIENICKÉHO BLOKU. PŘEDPOKLAD 30 %.

OMÍTKY BLOKU BUDOU OŠKRABÁNY NA SOUDRŽNOU VRSTVU. BUDE PROVEDEN NÁTĚR ADHEZNÍM MŮSTKEM NA KTERÝ BUDE PROVEDEN AKTIVNÍ (ARMOVANÝ) ŠTUK VE DVOU VRSTVÁCH.

VÝMALBA VE 3 VRSTVÁCH. 1 X BÍLOU BARVOU A 2 X BARVOU V BARVĚ (UPŘESNÍ INVESTOR).

P3 - KABINA PRO OSOBNÍ HYGIENU VYBAVENÁ UMYVADLEM, ZÁCHODOVOU MÍSOU, BIDETEM S RUČNÍ SPRCHOU, KRYTÝM NÁŠLAPNÝM KOŠEM, VĚŠÁKEM NA SVRCHNÍ ODĚV

ZATEPLENÍ ZÁKLADNÍ ŠKOLY JUBILEJNÍ PARK BUDOVA B			
ČÁST	MÍSTO Znojmo		
	OBJEDNATEL Město Znojmo		
DÍL	KRESLIL Ing. Roman Zvěřina		
	STUPEŇ DPS		
OBJEKT	MĚŘÍTKO 1:50		
	Č.ZAK. 16_07		
	VYDÁNO 22.1.2019		
	REVIZE R2		
NÁZEV VÝKRESU PŮDORYS 2.NP - NOVÝ STAV		Č.PARÉ 1	Č.V. D.1.1.04