

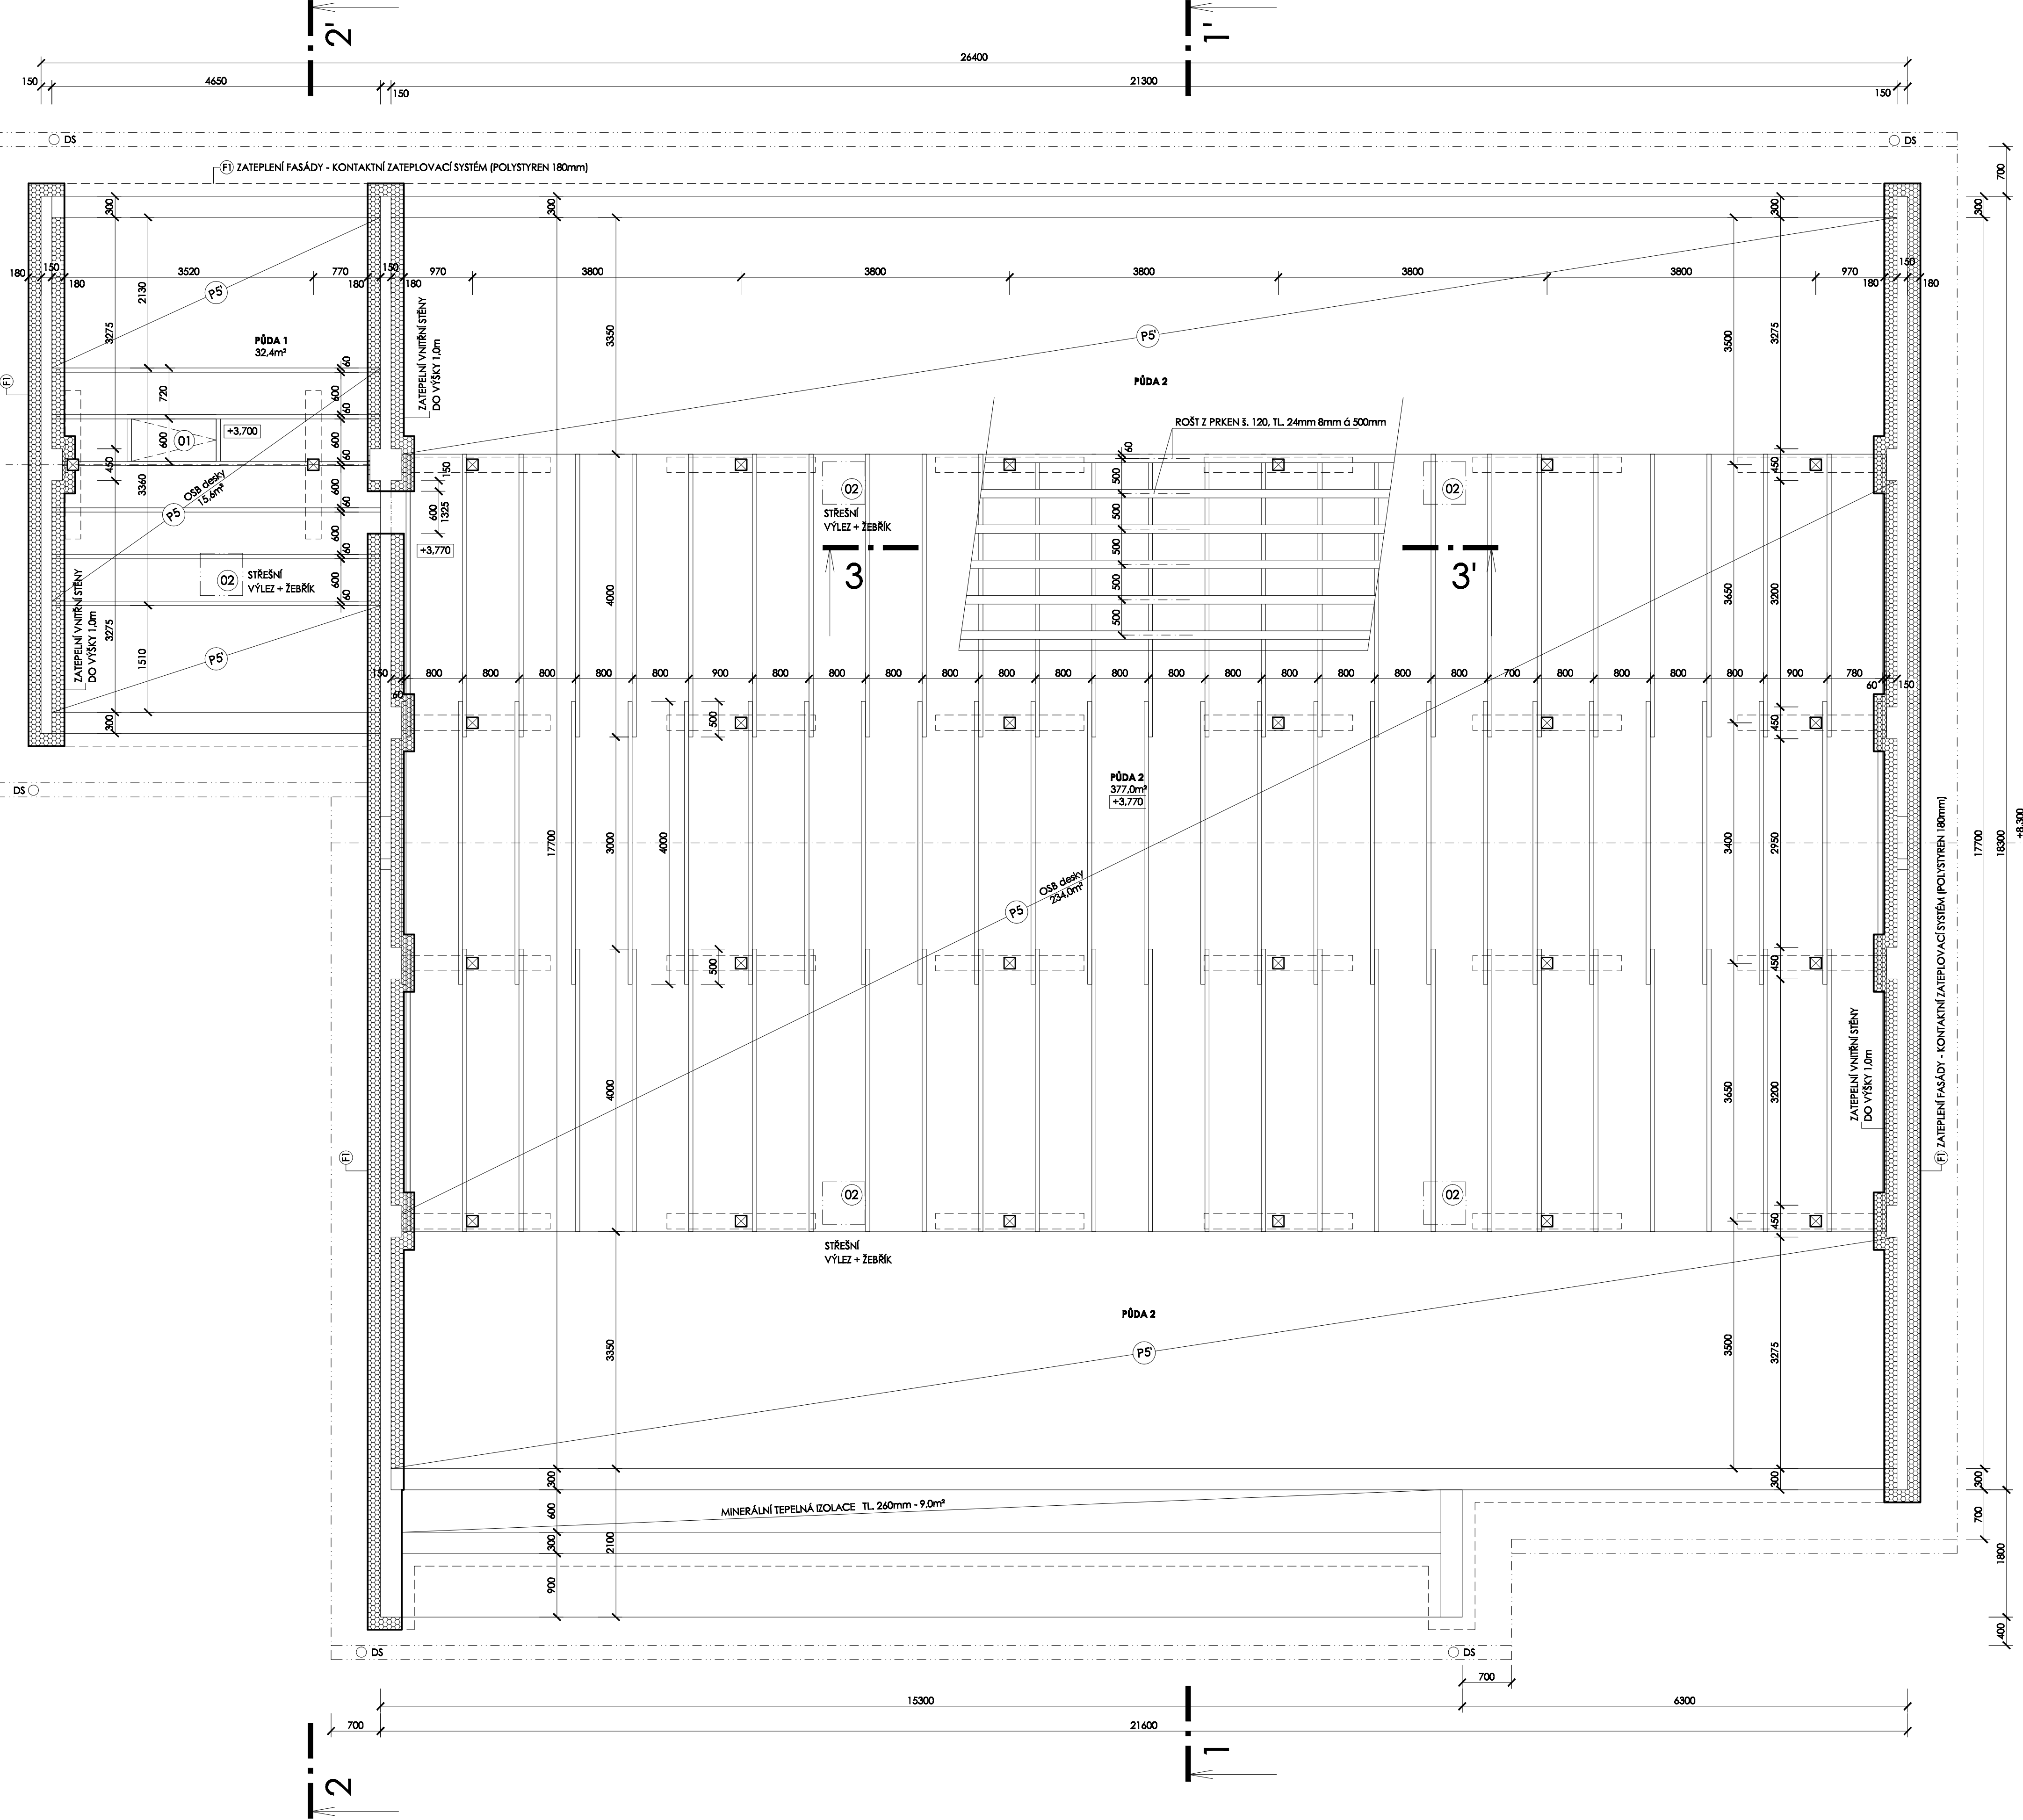


ŘEZ 2-2'
1:50

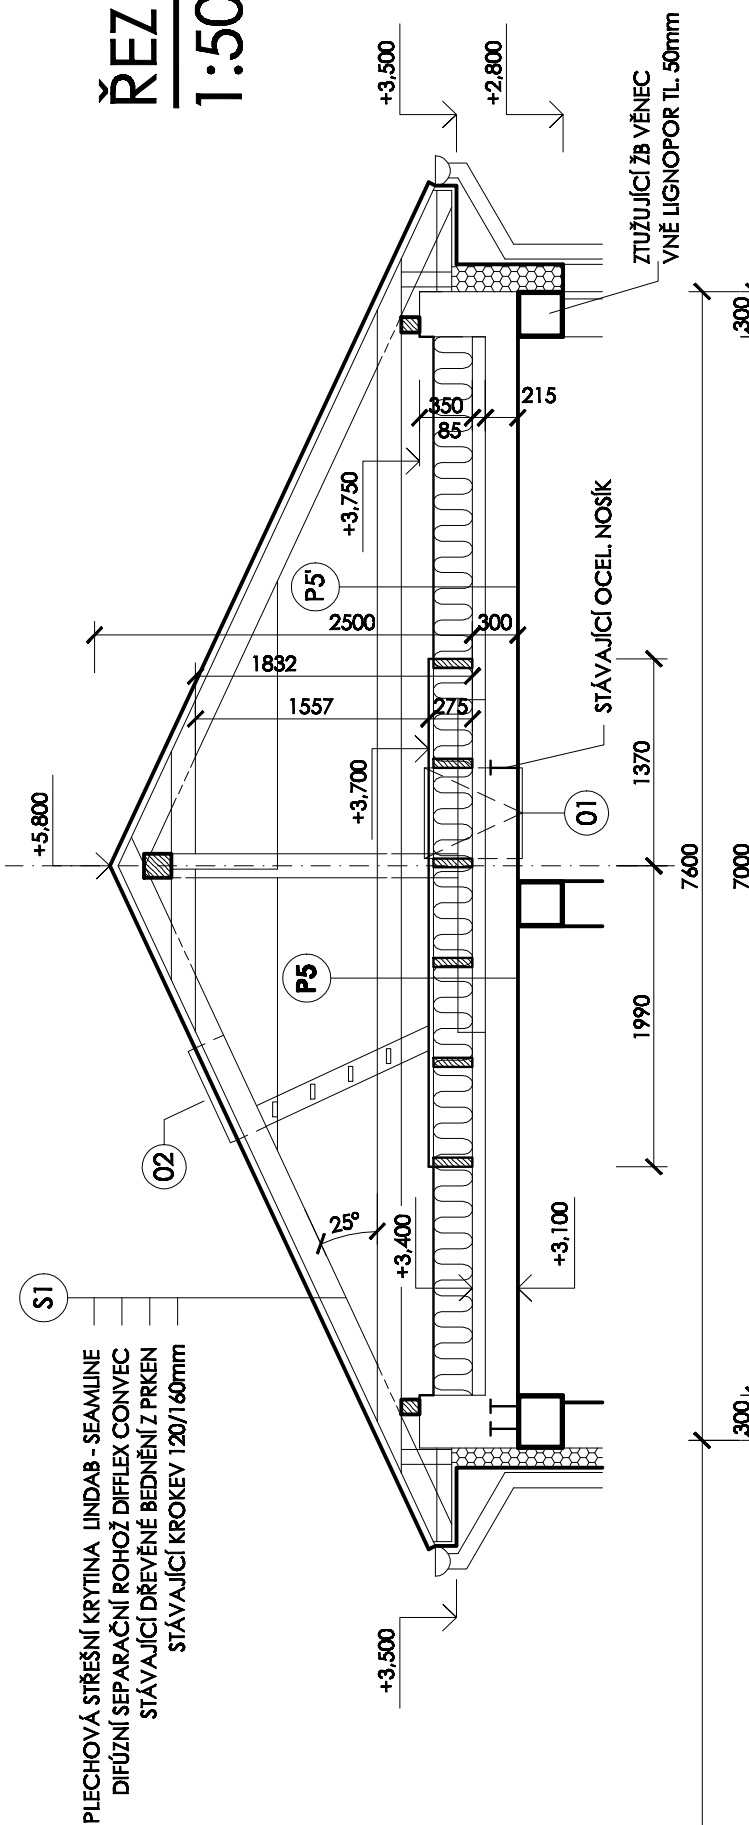

ŘEZ 1-1'
1:50

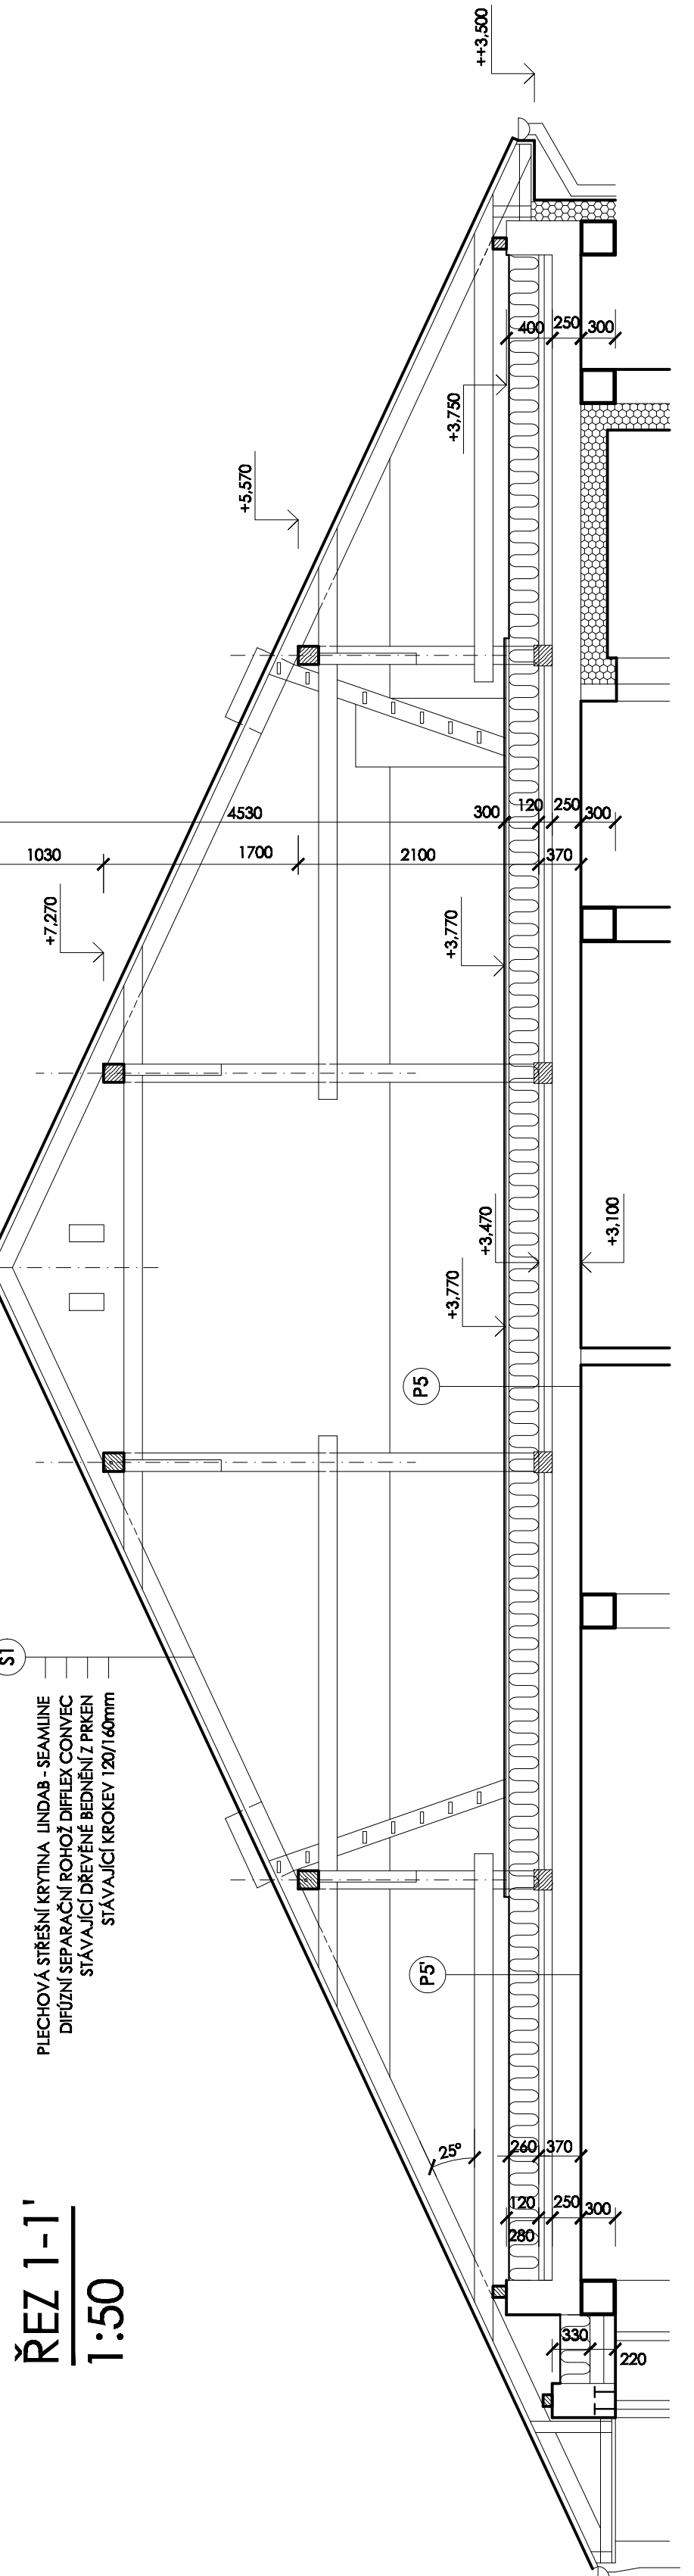

STAVEBNÍ ÚPRAVY
PŮDA - PODLAHOVÝ ROŠT
1:50

SKLADBA PODLAH - PŮDA

P5	ZÁKLOP Z DESEK OSB	15mm
	ROŠT Z PRKEN 6/500mm	24mm
	MINERÁLNÍ TEPELNÁ ISOLACE DO DR. ROŠTU	260mm
	DŘEVĚNÝ PODLAHOVÝ ROŠT Z FOŠEN 60/260	260mm
	PAROTĚSNÁ ZÁBRANA	
	NOVÁ PODLAHA CELEKEM	275mm
	CEMENTOVÝ POTĚR VYTUŽENÝ ŠTÍP	50mm
	DESKY POLSID	50mm
	POLYSTYREN	20mm
	STROPNÍ PANEL	250mm
	OMÍTKA STROPU	
P5	PAROPROPUSTNÁ FÓLIE	
	MINERÁLNÍ TEPELNÁ ISOLACE	260mm
	PAROTĚSNÁ ZÁBRANA	
	NOVÁ PODLAHA CELEKEM	260mm
	CEMENTOVÝ POTĚR VYTUŽENÝ ŠTÍP	50mm
	DESKY POLSID	50mm
	POLYSTYREN	20mm
	STROPNÍ PANEL	250mm
	OMÍTKA STROPU	

VÝPIS MATERIÁLU

DŘEVĚNÉ FOŠENÍ 60/260mm
DL: 10,5m - KS 33
DL: 4,65m - KS 6


MINERÁLNÍ ISOLACE TL 260mm
PŮDA 1 - 32,4m²
PŮDA 2 - 377m² + 9m² = 386m²

ROŠT Z PRKEN
PŮDA 1 - 30mb
PŮDA 2 - 333mb

ZÁKLOP Z DESEK OSB TL 15mm
PŮDA 1 - 15,6m²
PŮDA 2 - 254m²

PAROPROPUSTNÁ FÓLIE
PŮDA 1 - 20,0m²
PŮDA 2 - 160m²

ŘEZ 3-3' - DETAIL PODLAHOVÉHO ROŠTU
1:20

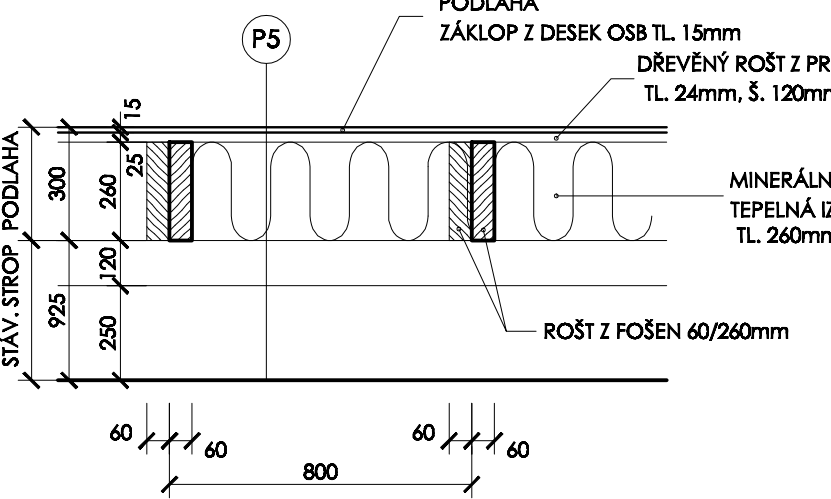

Qualit
projekty

A L E Š M I L L E R
AUTORIZOVANÝ STAVITEL
P R O P O Z E M N Í S T Á V B Y
H A V L Í Č K O V A 4 8 5 . 2 7 3 0 5 S M Ě Č N O
w w w . q u a l i t . c z

INVESTOR: VYSOKÁ PEC Č.P. 44, 431 89

OBEC VYSOKÁ PEC

AKCE: ST. POZ. Č.486 - K.Ú. VYSOKÁ PEC

STAVEBNÍ ÚPRAVY
č.p. 197

NÁZEV VÝKRESU: **PŮDORYS - PŮDA**
PODLAHOVÝ ROŠT

VYPRACOVAL: M. LIEBEZTOVÁ ČÍS. ZAKÁZKY: 17/2012

DATUM: LEDEN/2013 9. MĚŘÍTKO: 1:50