




STÁVAJÍCÍ STAV
PŮDORYS 1.NP

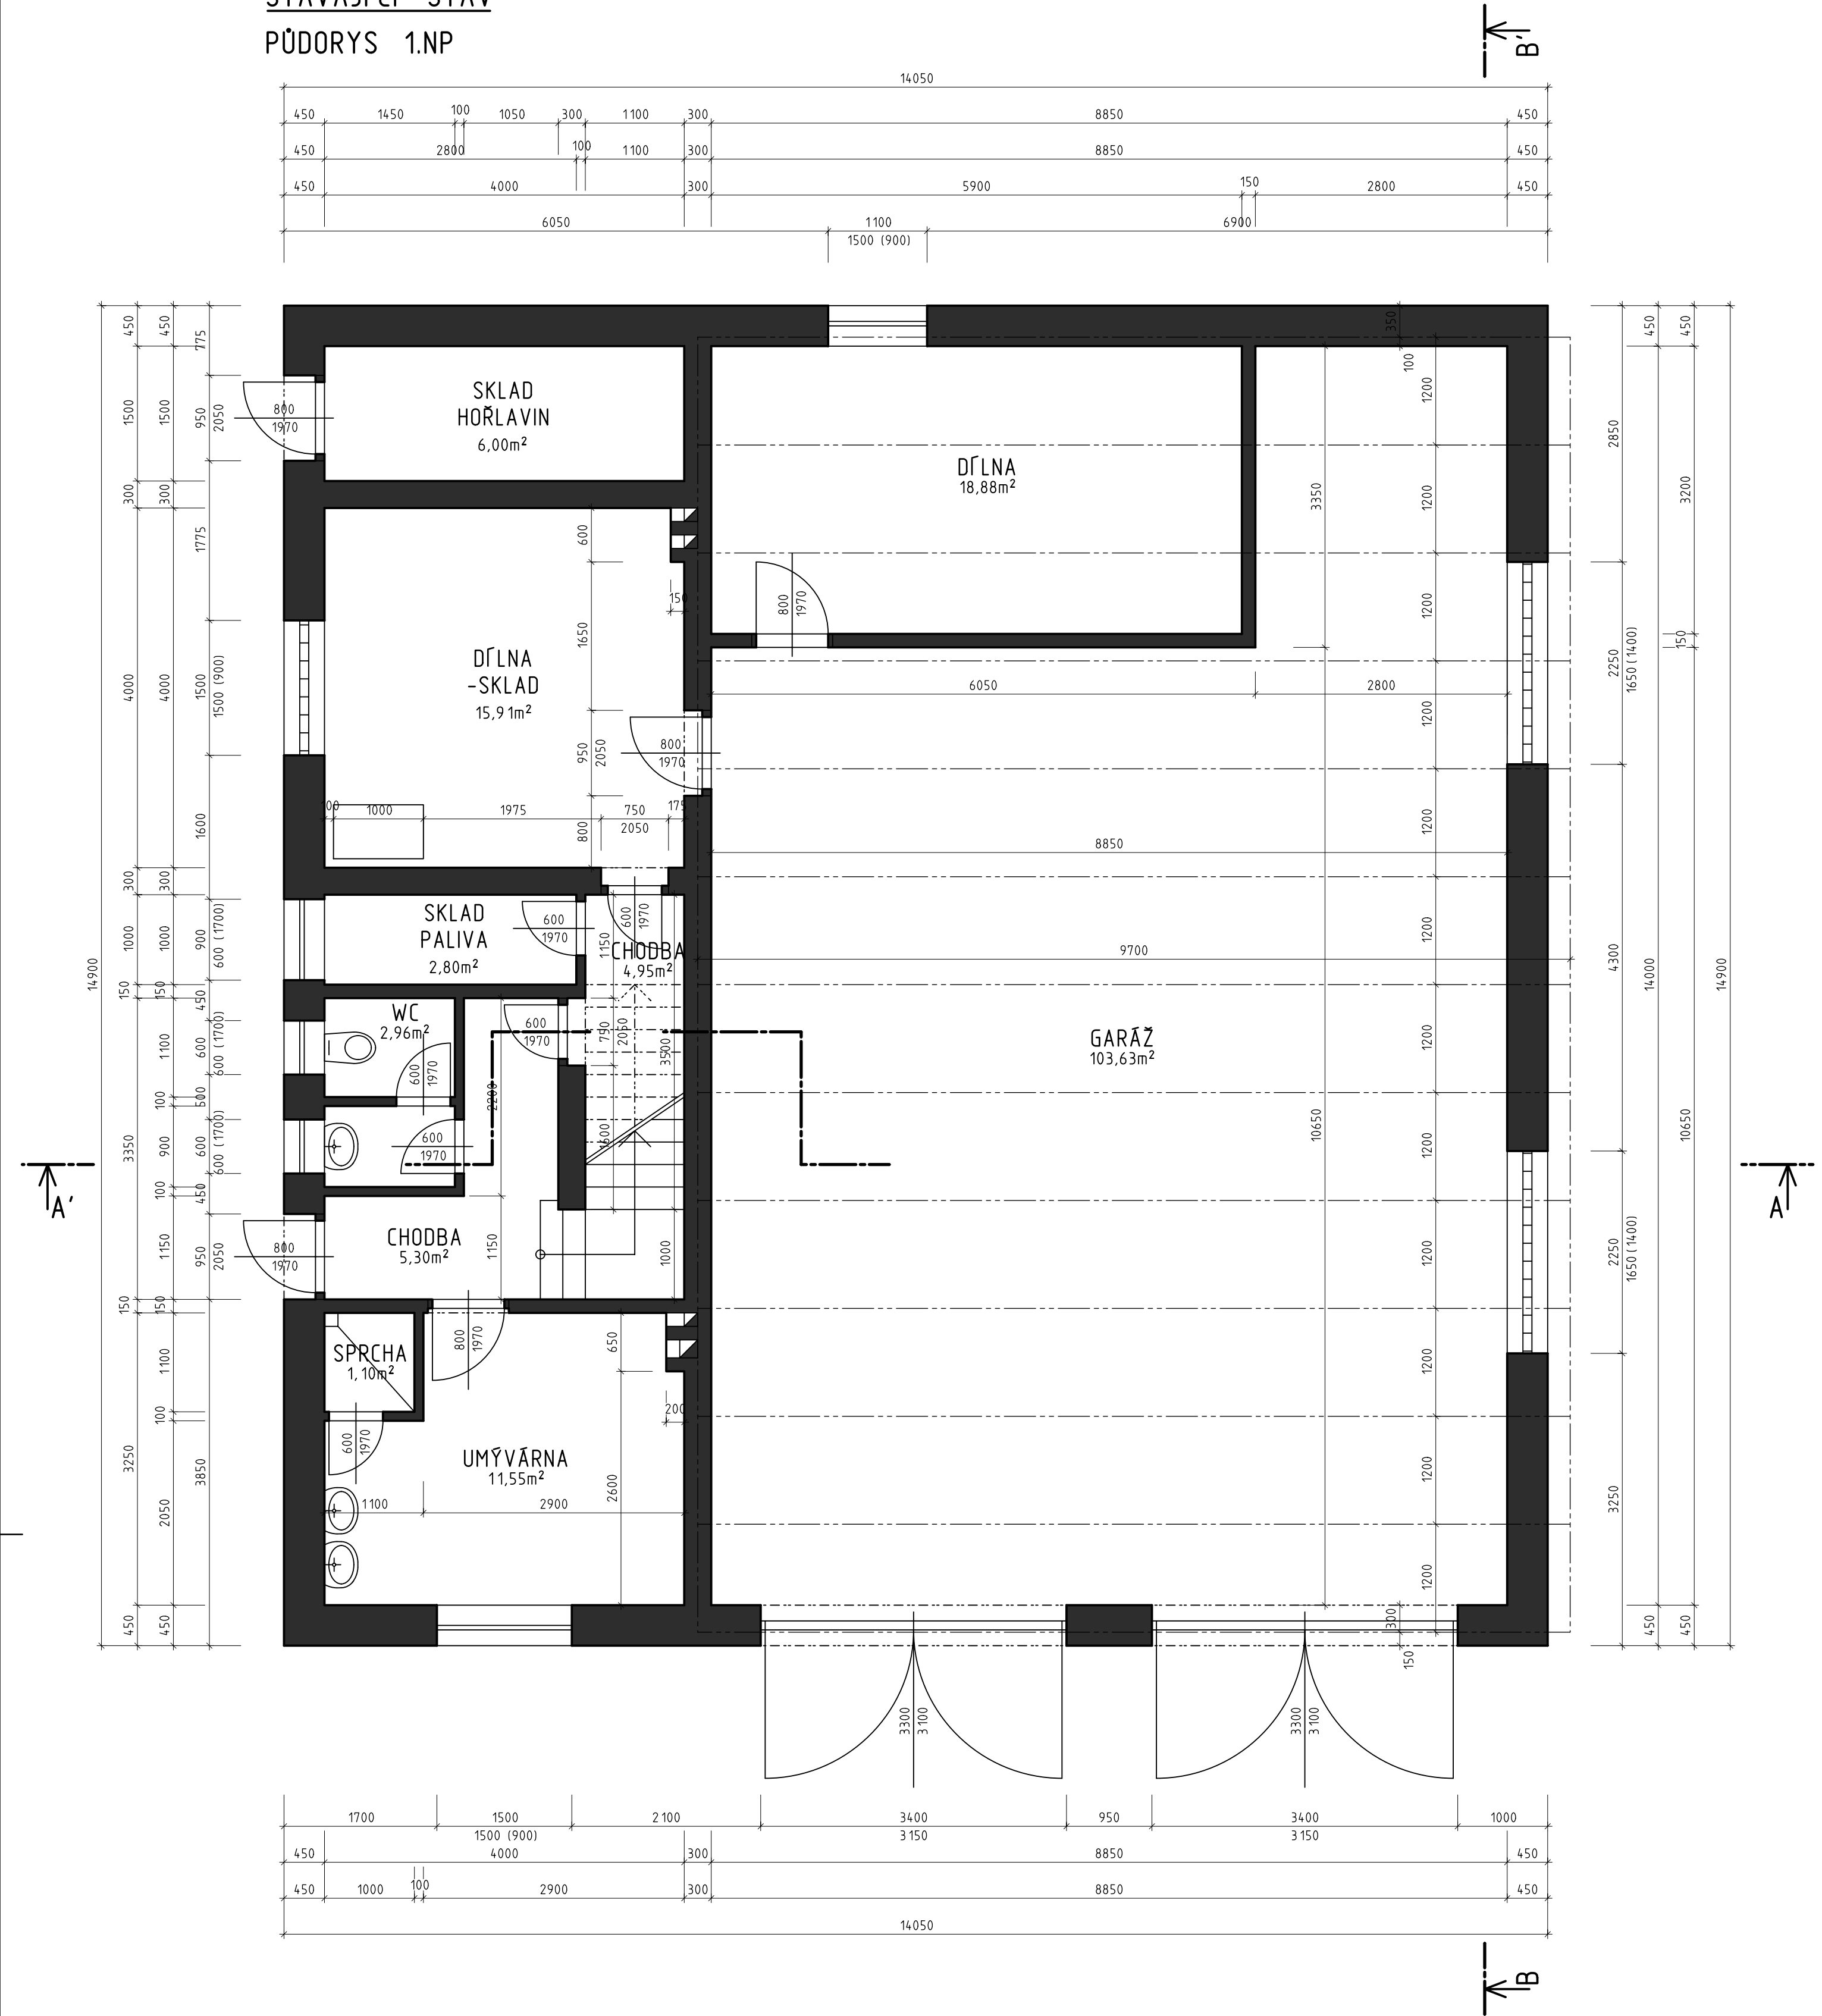


REZ A-A'

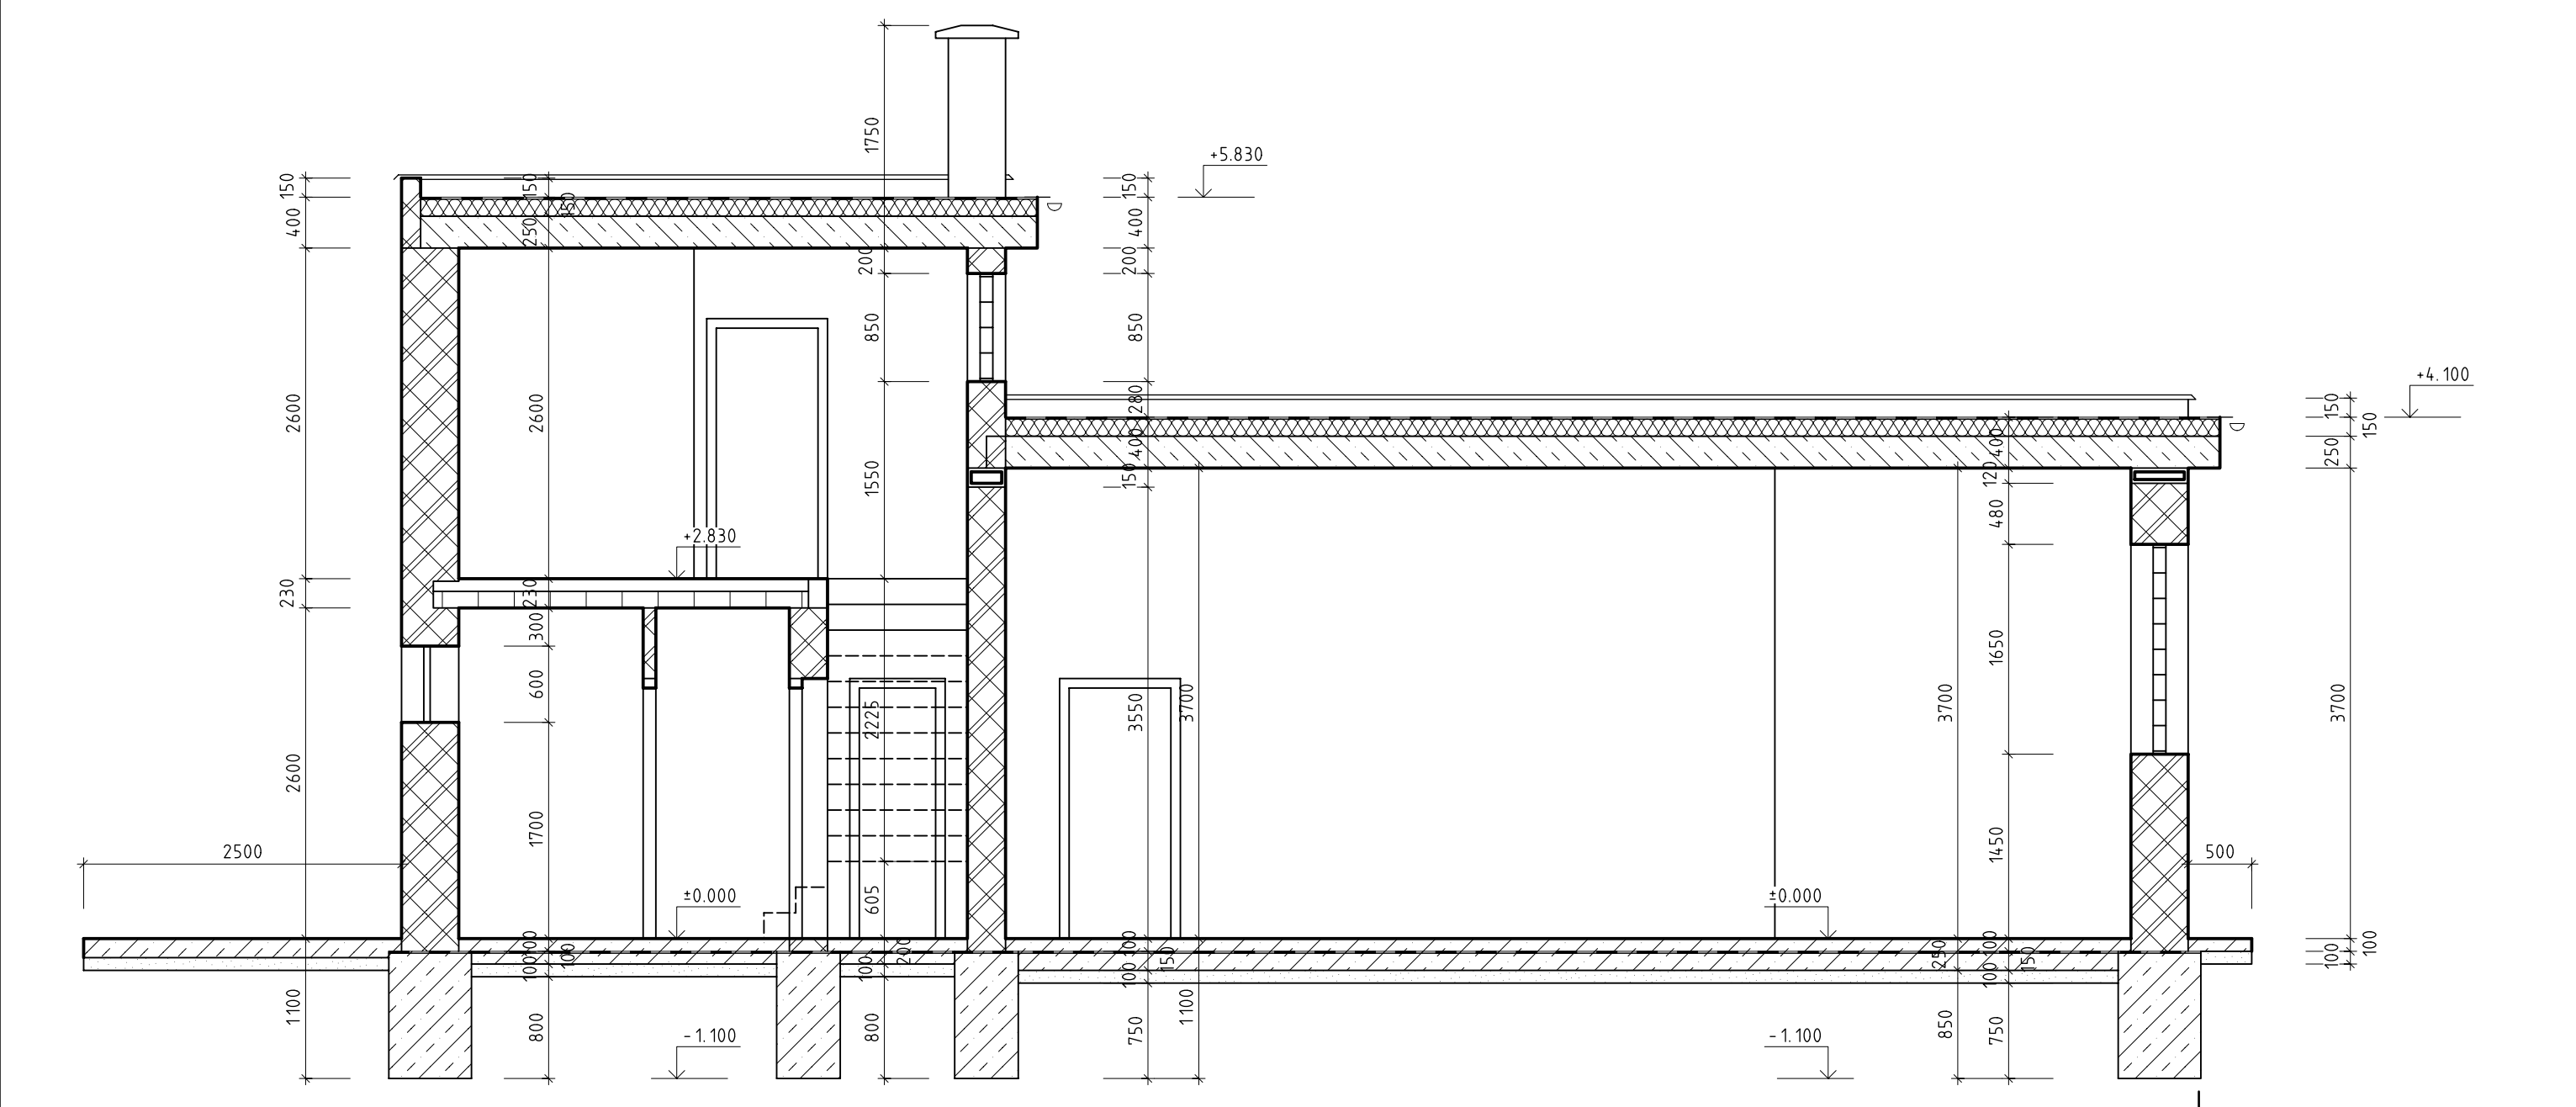

PŮDORYS 2.NP

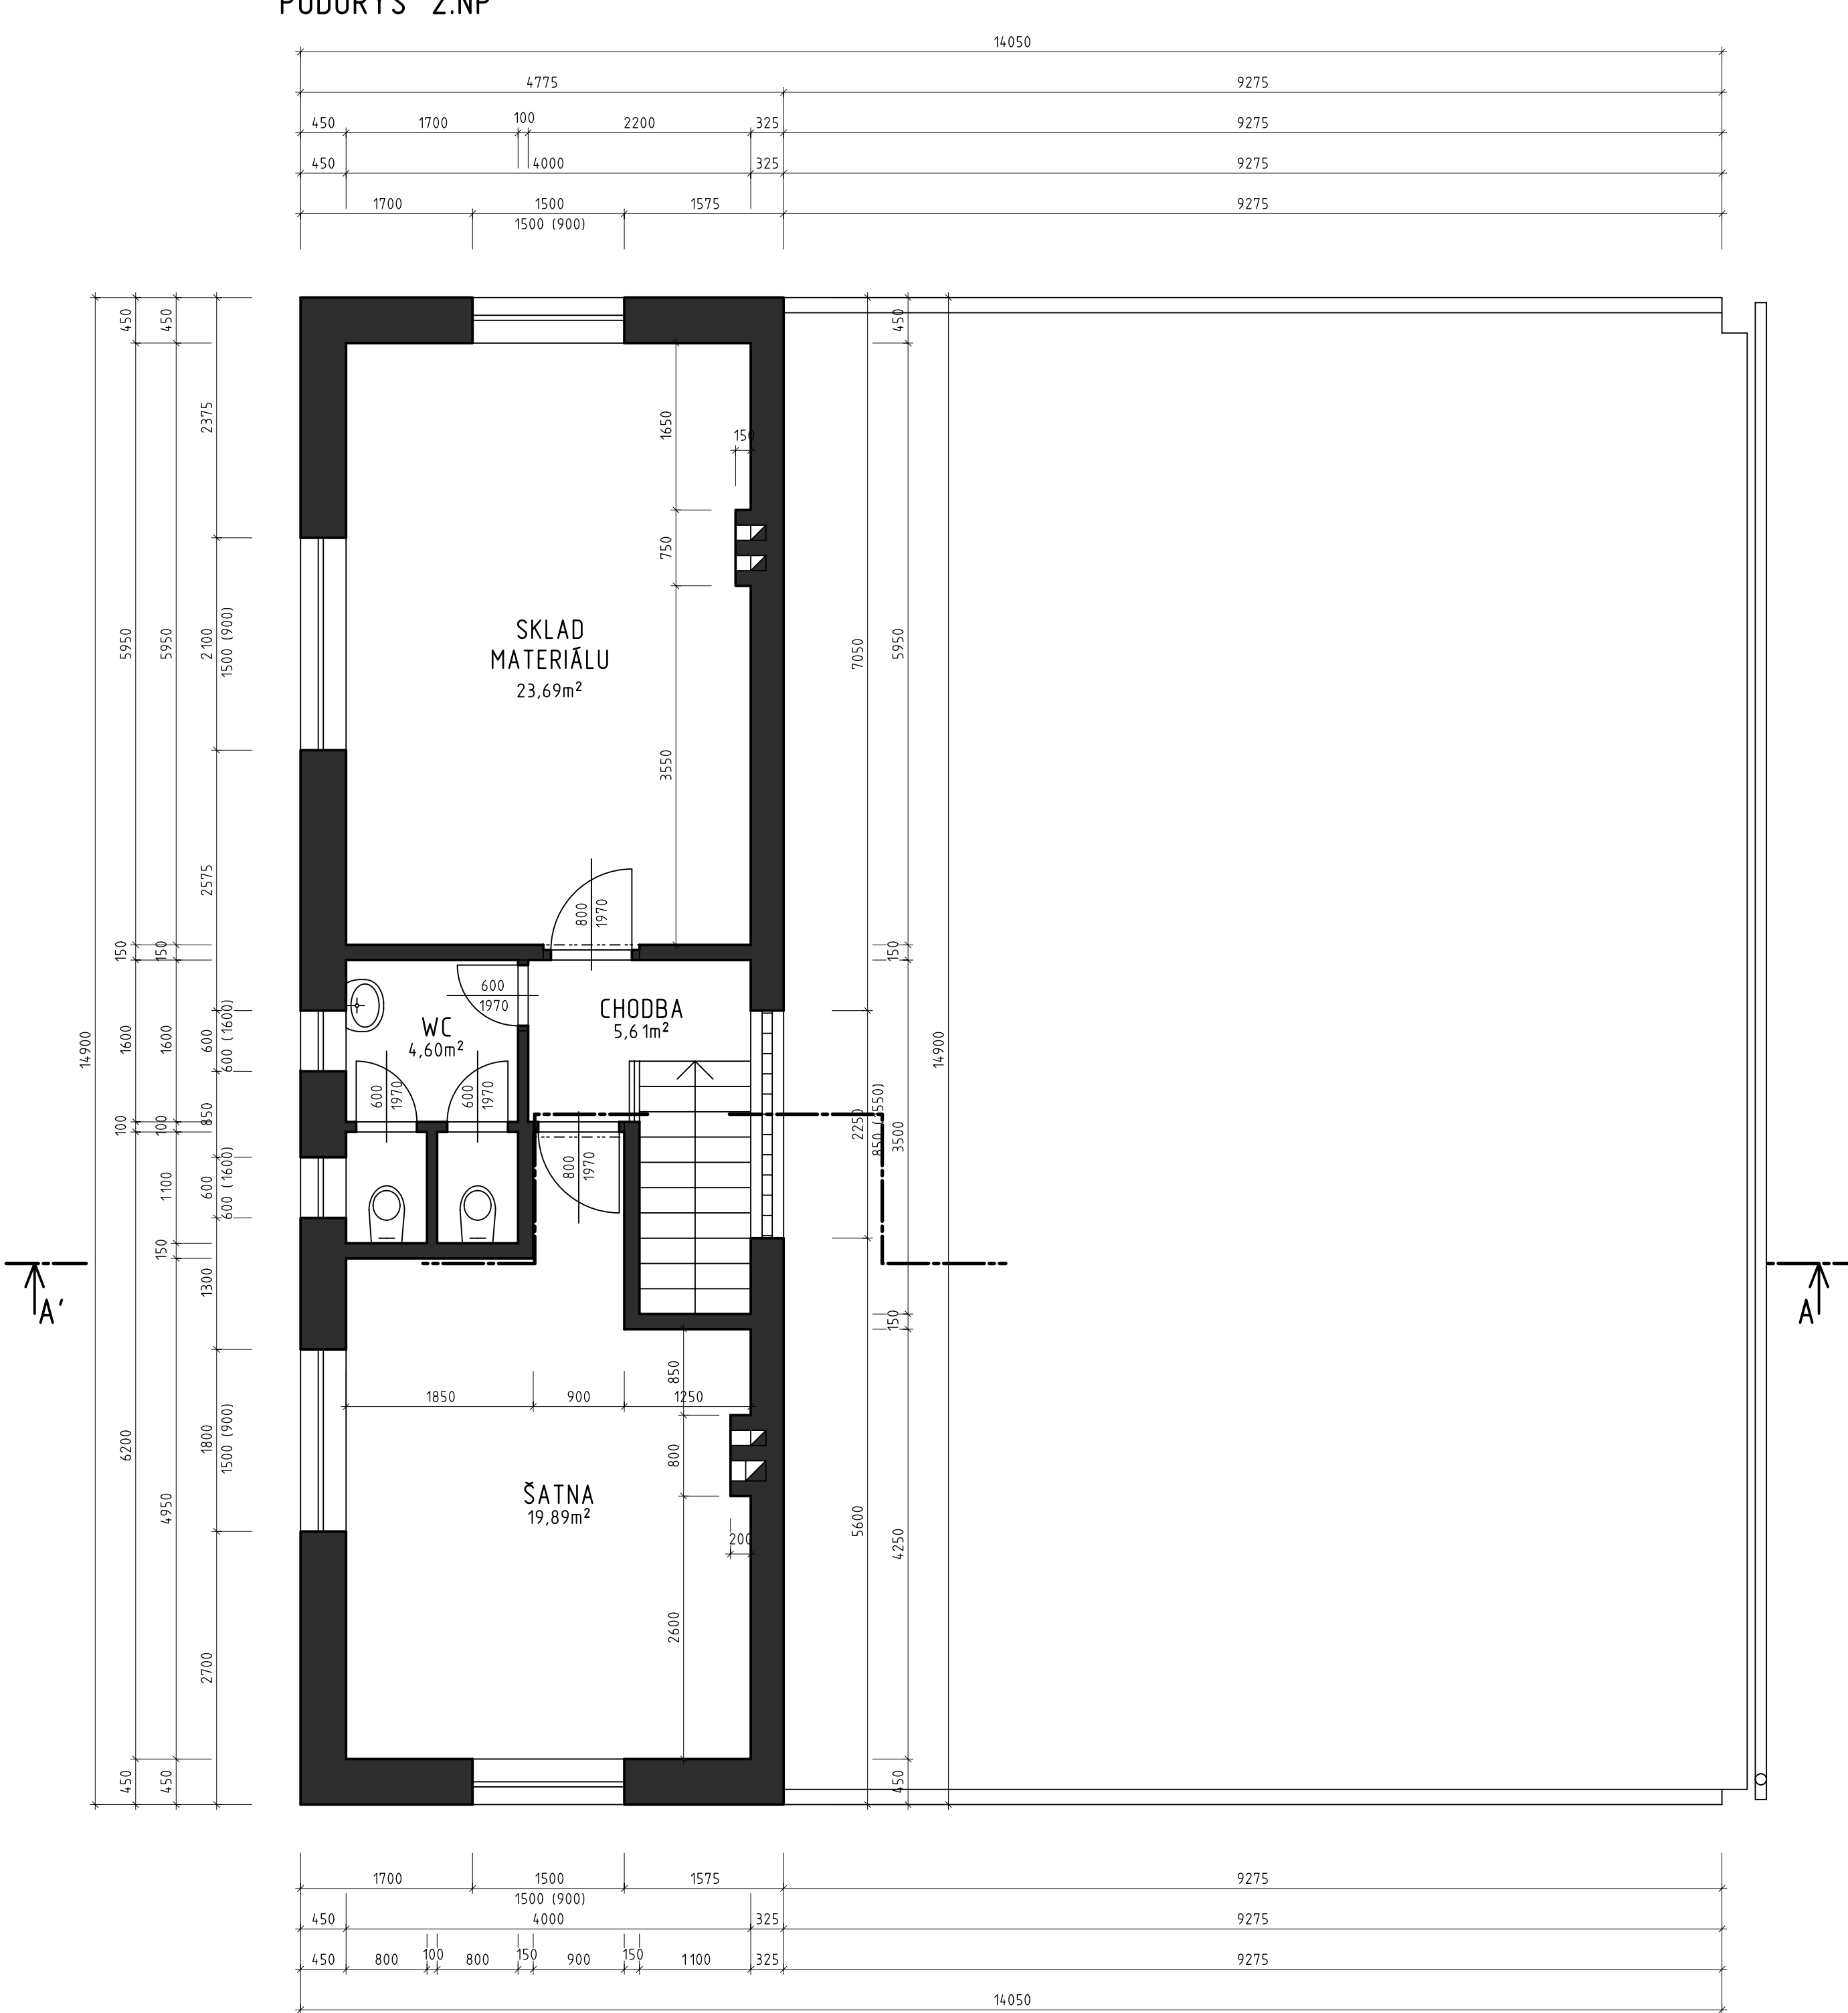

REZ B-B'

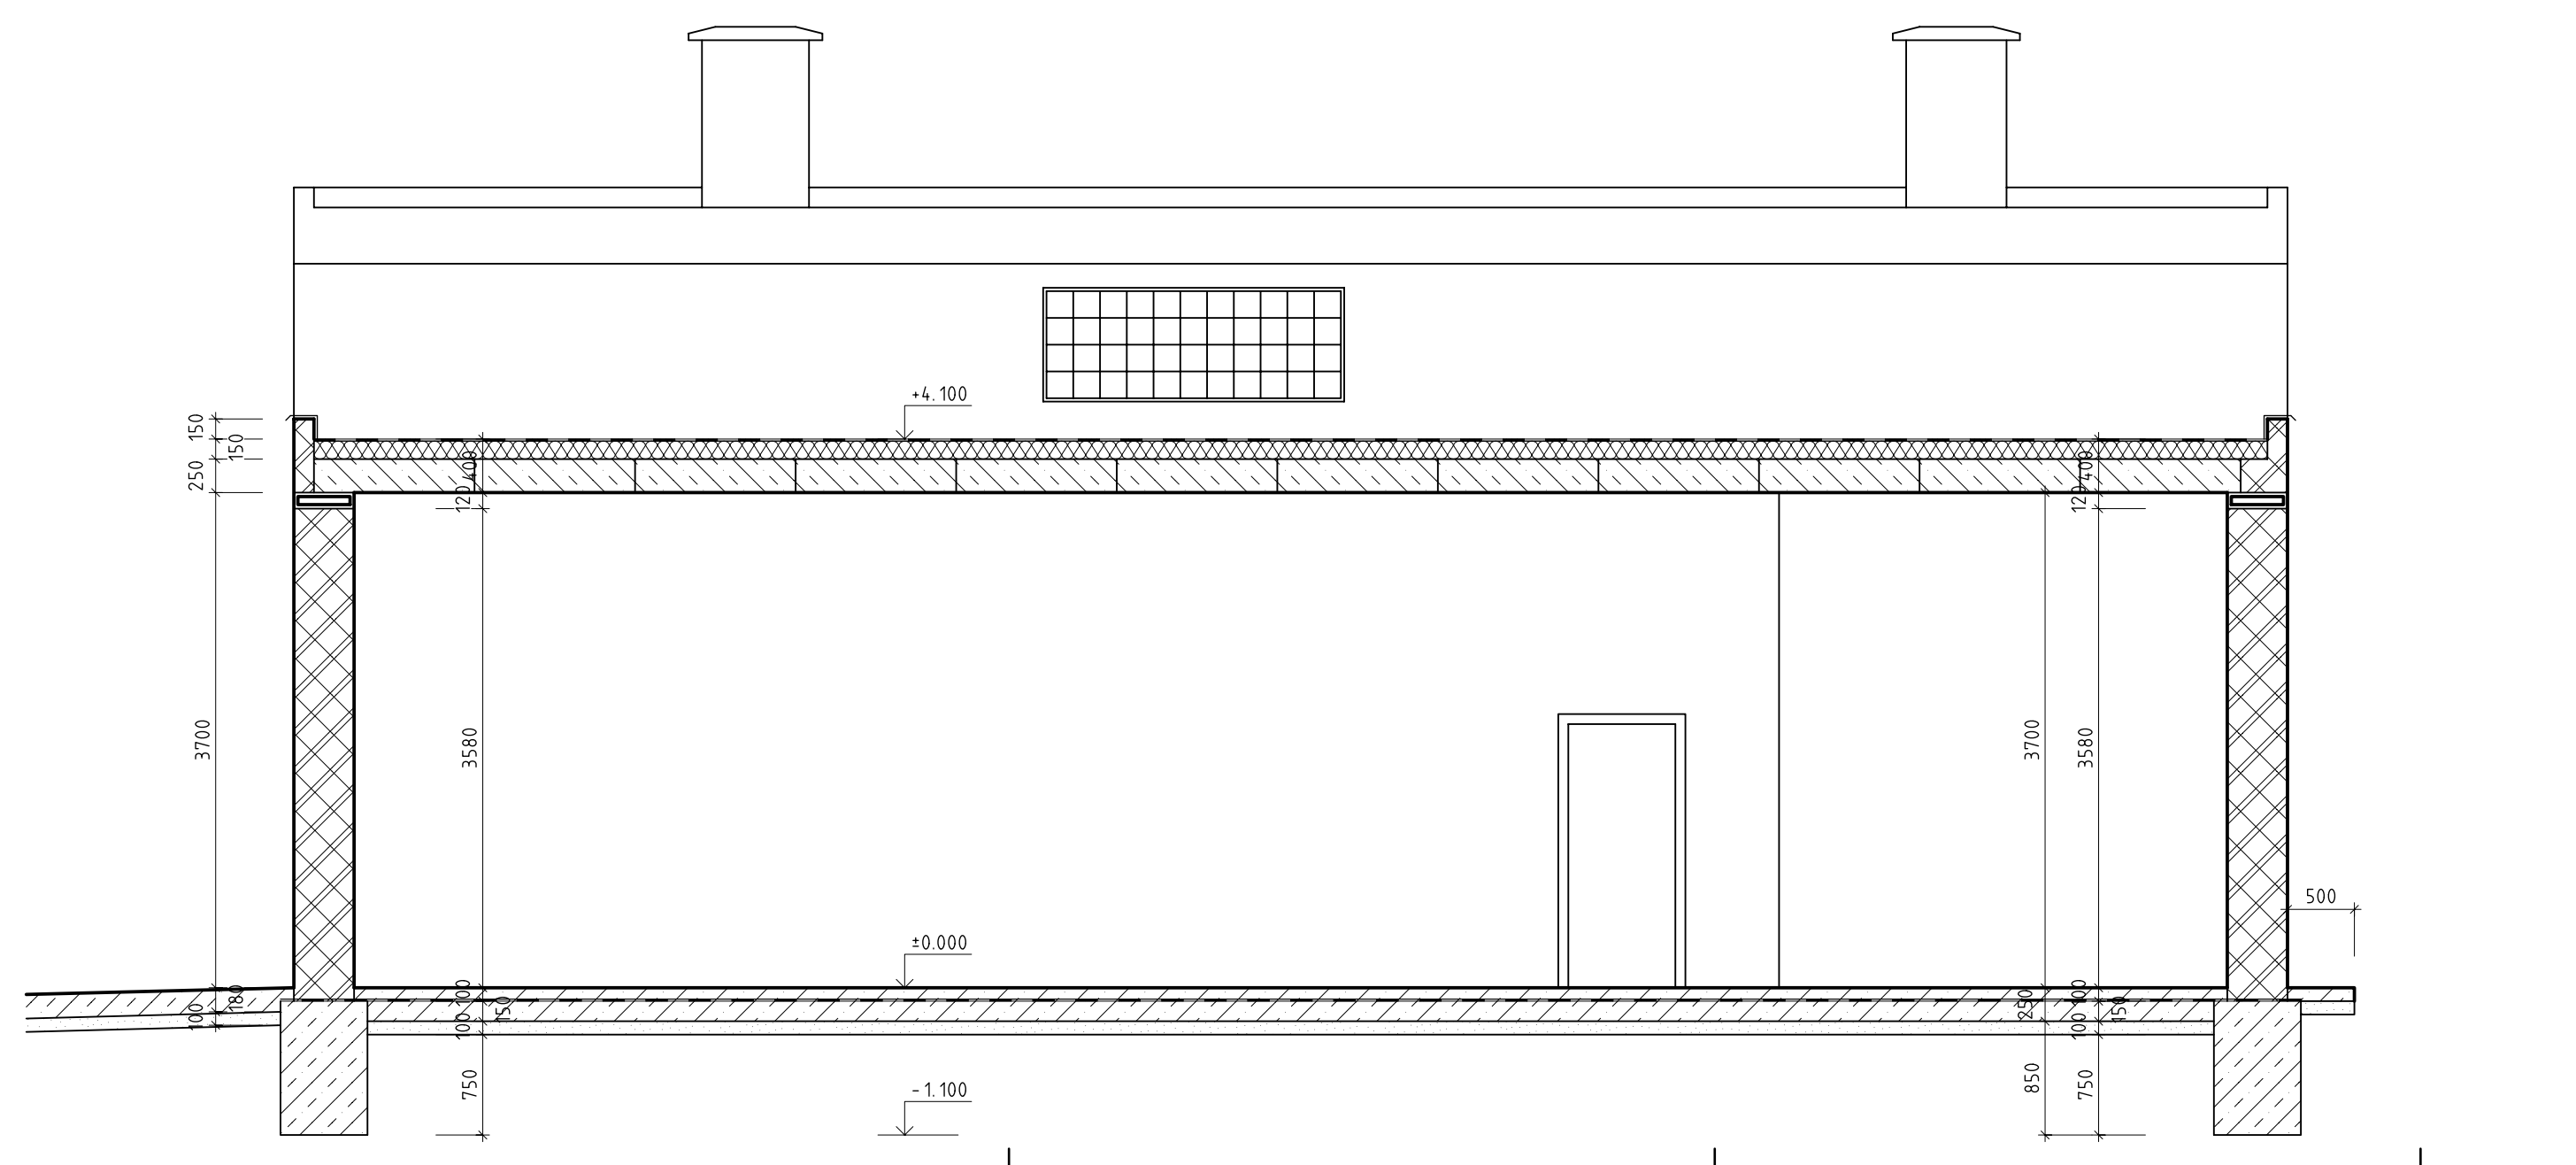

C					
B					
A					
OZN.		POPIS ZMĚNY		NAHRAZUJE VÝKR. Č.	
ZODP. PROJEKTANT		VYPRACOVAL	KRESLIL	KONTROLOVAL	DATUM
ing. Z. MRNKA		O. HEJDA	O. HEJDA	ing. Z. MRNKA	
KRAJ: OSTECKÝ		MĚ: CHOMUTOV		ČAST: S	
OBJEDNATEL: Obec Ůdice, Náměstí 12, Ůdice, 431 41				Celakovského 4297, Chomutov	
AKCE		Oprava střechy a pláště		DATUM: květen 2011	
		hasičské zbrojnice, Lázeňská ul., Ůdice		STUPEŇ: OPRAVA	
VÝKRES		STÁVAJÍCÍ STAV		C. ZAKÁZKY: 1130	
				MĚŘÍTKO: 1 : 50	
				Č. VÝKRESU: S - 01	

Bohemia Arch/071/022/ROZPISKA PROJEKTU REZ SUBORDINACE

Allplan 2011