


REVIZNÍ VLEZ – PLECHOVÝ

PŮDORYS 1.PP
PROJEKTOVANÝ STAV
M 1:50

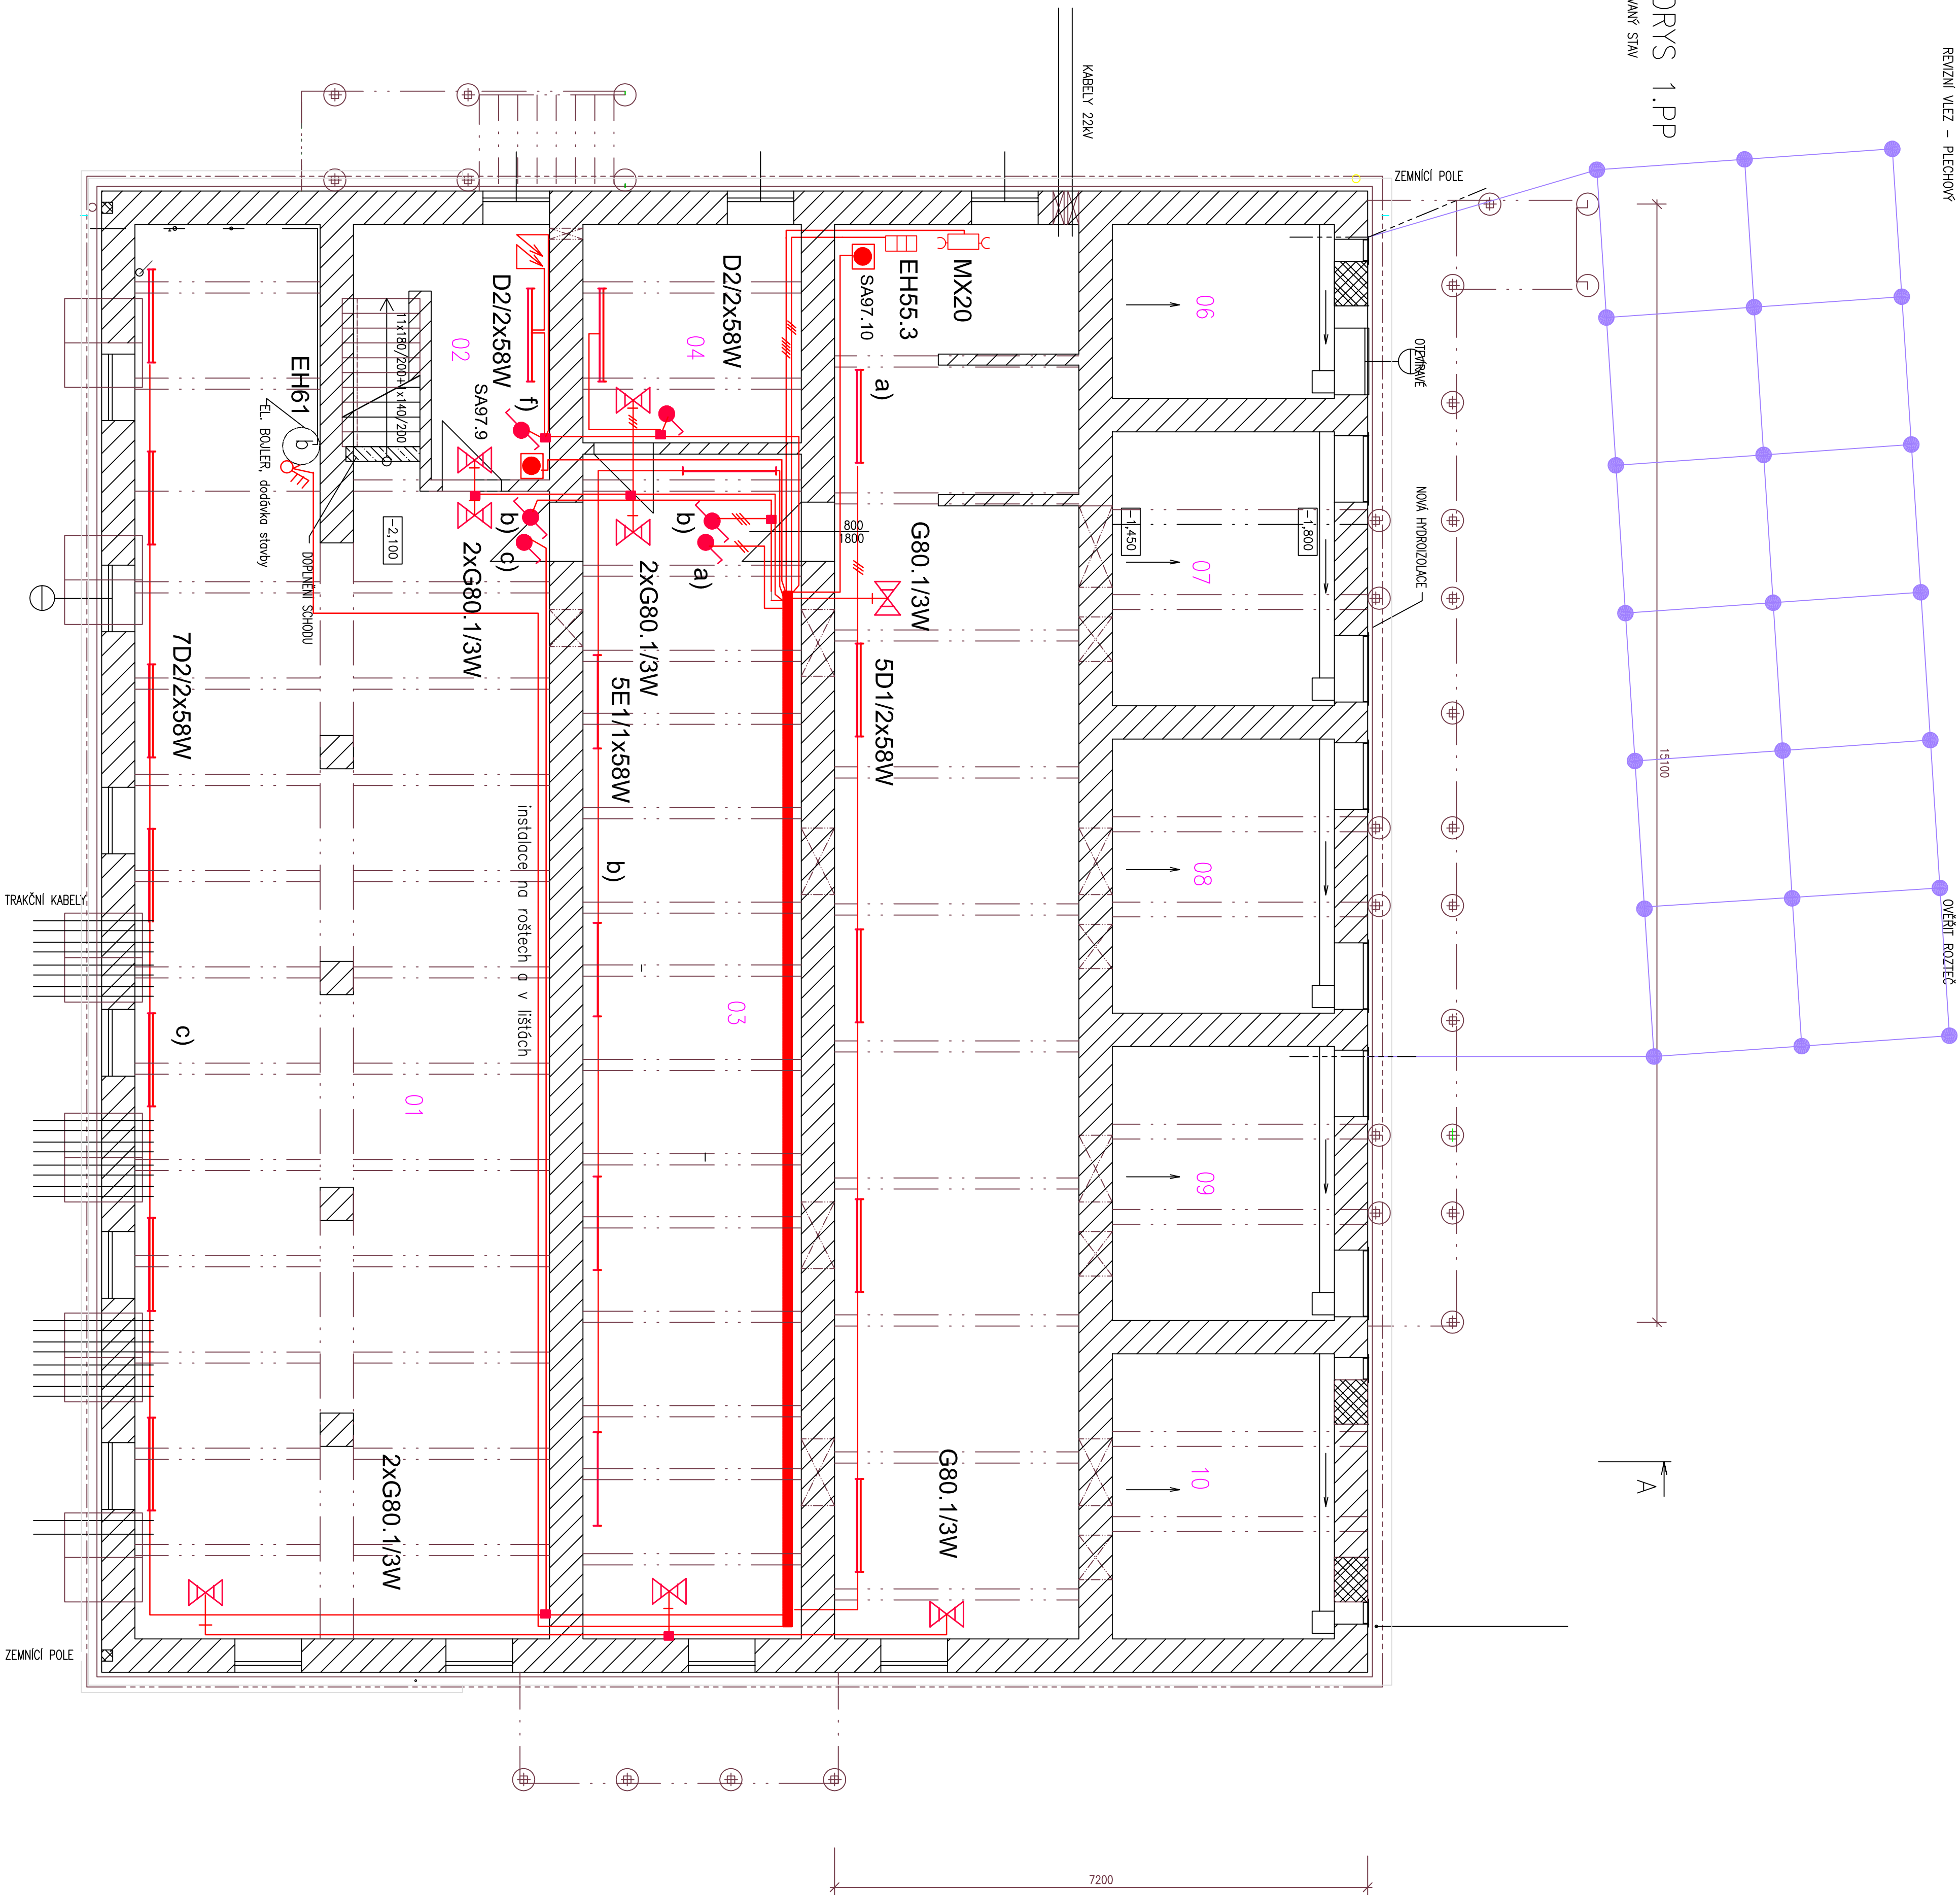

LEGENDA MÍSTNOSTÍ

PROJEKTOVANÝ STAV

ČÍSLO	NÁZEV	PLOCHA M2	Osvětlenost (lx)	Rovnoměrnost	Číslo osvětlení	Číslo osvětlení
01	KABELOVÝ PROSTOR	95,00	100	0,5	28	40
02	BEZ VYUŽITÍ	8,96	100	0,5	28	40
03	KABELOVÝ PROSTOR	47,20	100	0,5	28	40
04	PROSTOR BEZ VYUŽITÍ	8,70	100	0,5	28	40
05	KABELOVÝ PROSTOR	62,50	100	0,5	28	40
06	PROSTOR BEZ VYUŽITÍ	7,05				
07	PROSTOR BEZ VYUŽITÍ	11,10				
08	PROSTOR BEZ VYUŽITÍ	11,10				
09	PROSTOR BEZ VYUŽITÍ	11,10				
10	PROSTOR BEZ VYUŽITÍ	11,60				

- Kabel CRYK volně v instalační liště, pod omítkou nebo na roštu
- Hlavní trasa kabelů
- Krabice instalační IP44
- Vypínač jednopólový, nástěnný,ž.1
- Přepínač střídavý, nástěnný,ž.6
- Zesuvková skříň 230V/16A, 400V/16A
- Svítlidlo zářivkové, dvoutrubicové, prachotěsné, 230V, 2x58W
- Svítlidlo zářivkové, jednotrubicové, prachotěsné, 230V, 1x58W
- Svítlidlo náhradního osvětlení LED, 24V DC, 3W
- Havarijní tlačítko ve skřínce



Změna		Provedl		Datum		Podpis	
a)	Z1						
b)	Z2						
c)	Z3						
Projektant: DUBČEK		Kontroloval: POLJŠEK		OHL ŽS, a.s.			
Rádce proj: POLJŠEK		Investor: BPO a.s., Prodejnácká 494/2, Město Lázeňská Opatov		Stavba: MĚNĚNÍ VÝŠKOVCE			
Objekt: PS7 ELEKTROINSTALACE		Měřítko: 1:50		Datum: 2018			
		Č. zak.: 8		FMA: 8			
		A.L.		Č. kresby: 0,2,7,1			
		Kreslen v: MM		Měřítko: 1:50			
				Kreslen v: MM			
				Měřítko: 1:50			
				Kreslen v: MM			
				Měřítko: 1:50			
				Kreslen v: MM			