


POHLED VÝCHODNÍ

STÁVAJÍCÍ STAV  
M 1:100

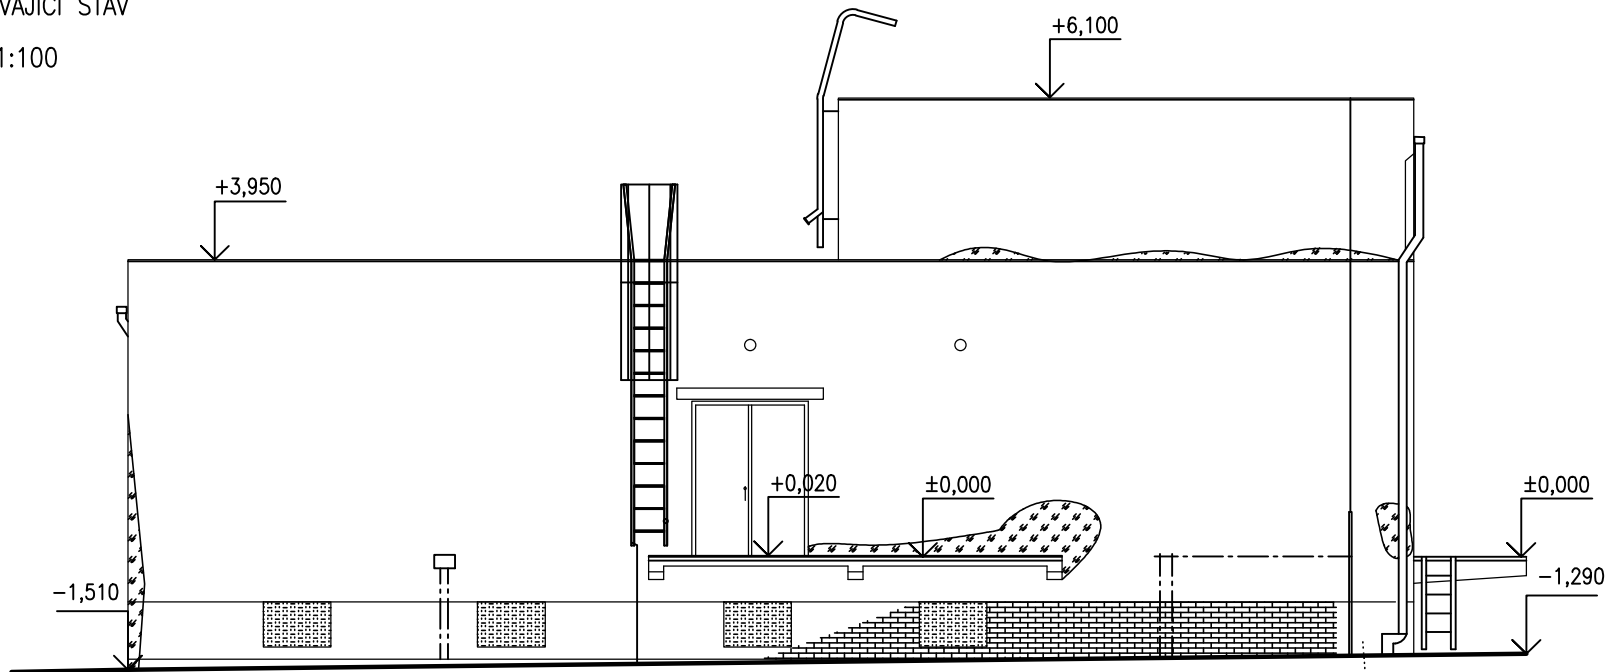


LEGENDA

 - OPADANÁ A NARUŠENÁ FASÁDNÍ OMÍTKA


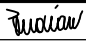
POHLED ZÁPADNÍ

STÁVAJÍCÍ STAV  
M 1:100

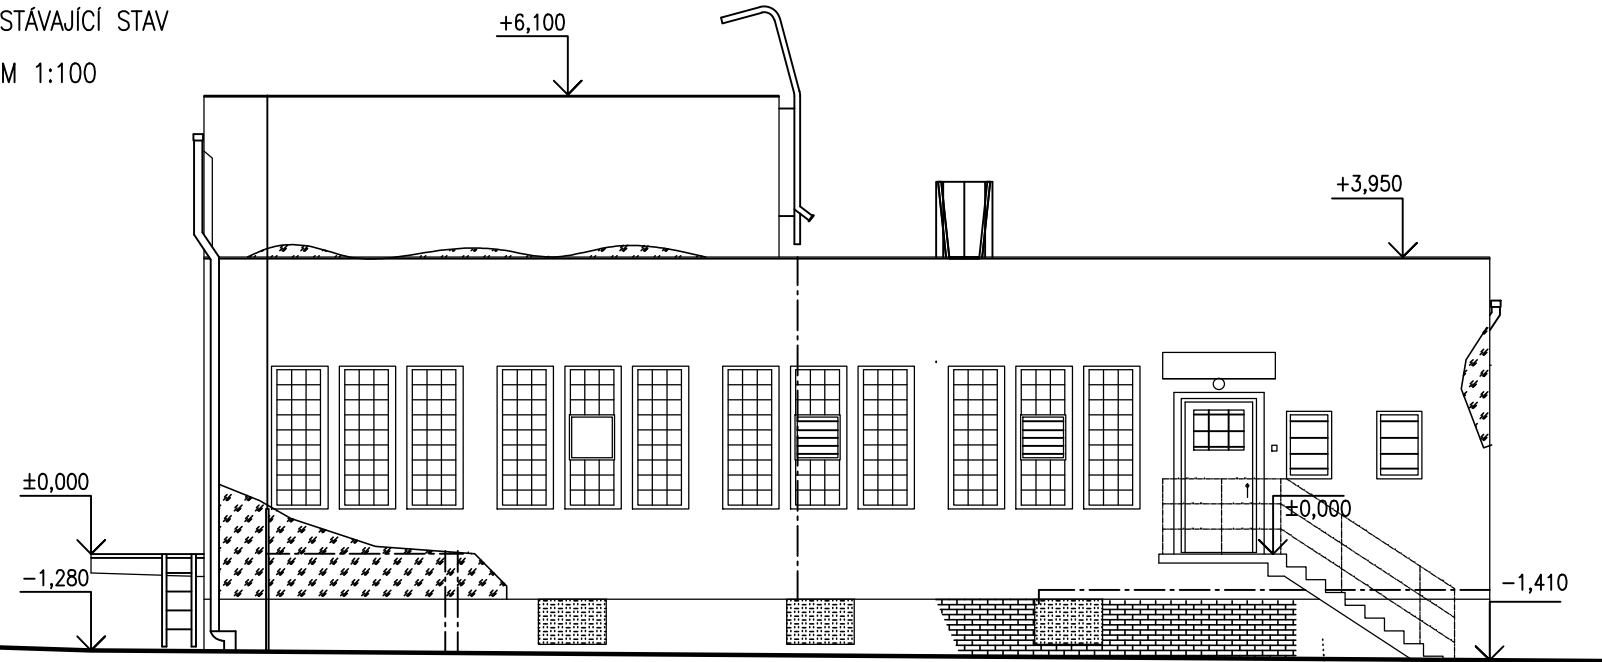

POZNÁMKA

- DMT STÁVAJÍCÍCH NEFUNKČNÍCH ROZVODŮ NA FASÁDĚ OBJEKTU BUDE PROVEDENA PŘED ZAPOČETÍM PRACÍ NA FASÁDNÍCH ÚPRAVÁCH
- PŘI FASÁDNÍCH PRACÍCH BUDOU RESPEKTOVÁNY A OCHRÁNĚNY STÁVAJÍCÍ FUNKČNÍ ROZVODY A ZAŘÍZENÍ
- DMT A MONTÁŽ BLESKOSVODU A UZEMNĚNÍ JE ŘEŠENA V SAMOSTATNÉ ČÁSTI PROJEKTU ELEKTROINSTALACE

Změna	c)					Provedl		Datum		Podpis	
	b)										
	a)										
Projektant	ŠMAHAJOVÁ R.		Kontroloval	ING. FERDIAN J.		<div>ferdi</div> <div>proj. a inž.činnost, obchod ing. FERDIAN Jaromír Ruská 43 703 00 OSTRAVA 3</div>					
Řídící proj.	ING. FERDIAN J.										
Investor	DOPRAVNÍ PODNIK OSTRAVA a.s., PODĚBRADOVA 494/2, MORAVSKÁ OSTRAVA										
Stavba	MĚNIRNA VÝŠKOVICE					Stupeň DPS		Datum 8/2018			
Objekt	REKONSTRUKCE MĚNIRNY VÝŠKOVICE					č.zak.		FA4 2			
	SO 01 REKONSTRUKCE BUDOVY MĚNIRNY VÝŠKOVICE					CAD					
	DSO 01.1. STAVEBNÍ ČÁST					A.Č.		18175			
Obsah	POHLED VÝCHODNÍ A ZÁPADNÍ – STÁVAJÍCÍ STAV					Měřítko 1:100		Č.výkresu			
						Kótováno v mm		E.1.10			