


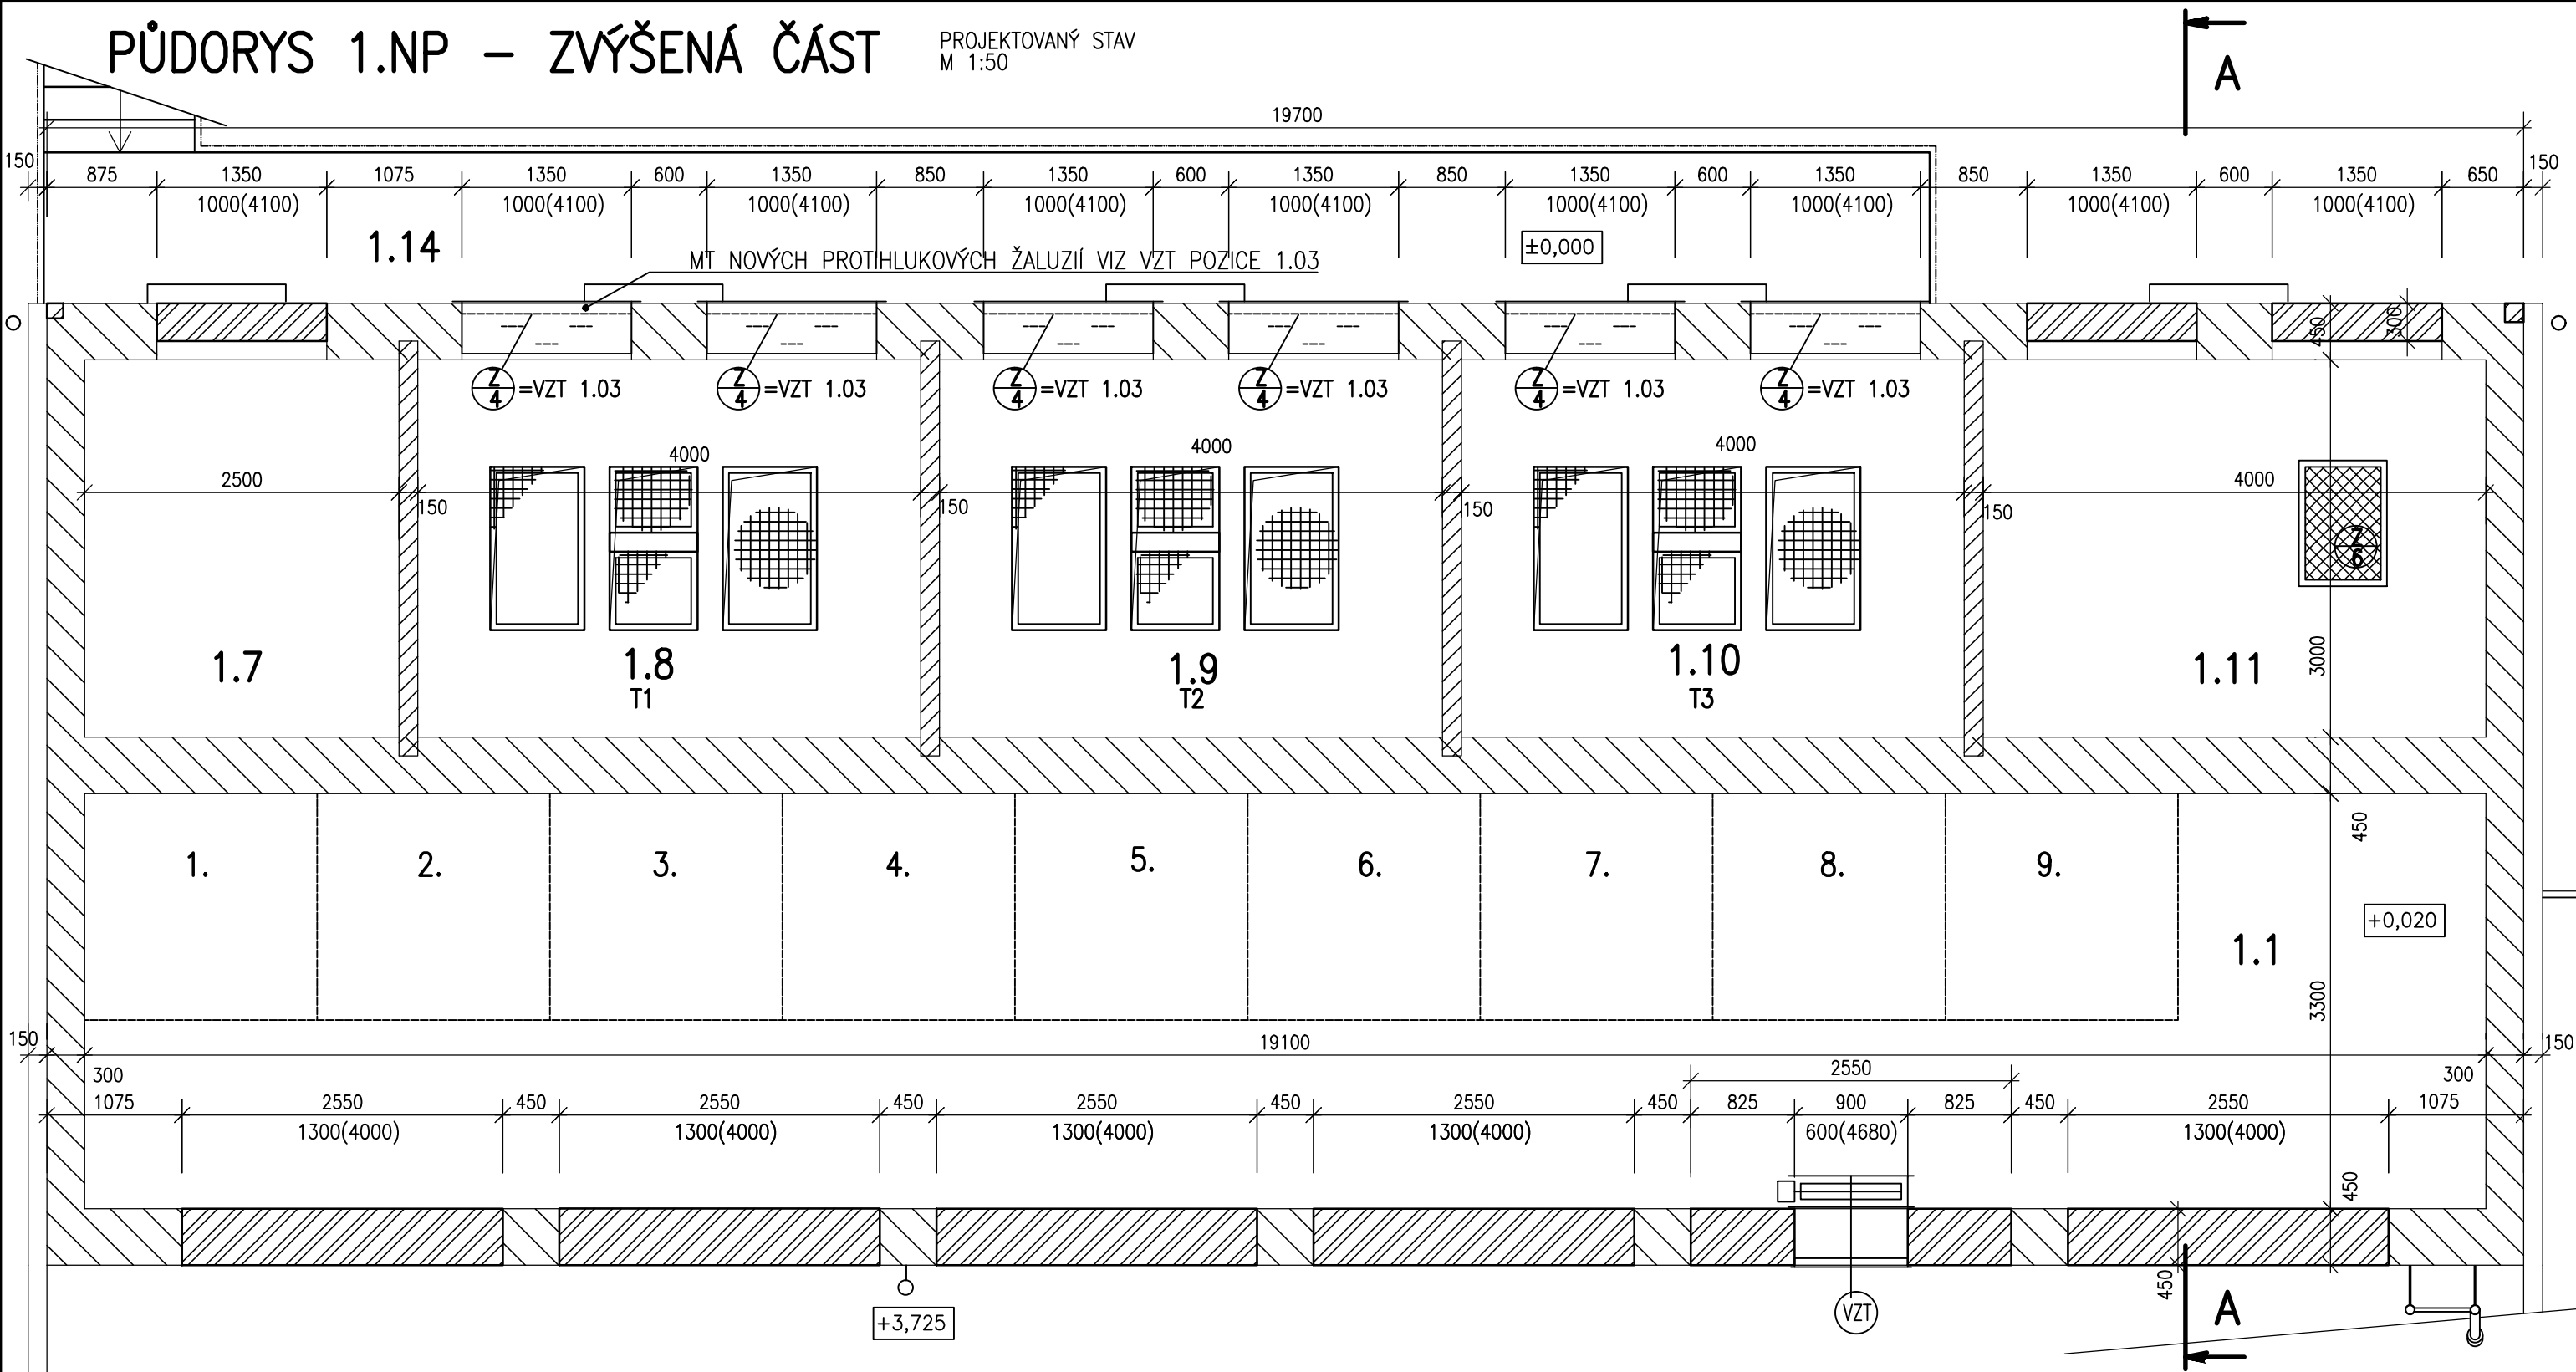

PŮDORYS 1.NP – ZVÝŠENÁ ČÁST

PROJEKTOVANÝ STAV
M 1:50



LEGENDA MATERIÁLŮ

- STÁVAJÍCÍ KONSTRUKCE V ŘEZU
- STÁVAJÍCÍ ŽELEZOBETONOVÉ PŘÍČKY
- DOZDÍVKY OBVODOVÉHO ZDIVA TL. 450, 375 A 300 mm Z PŘESNÝCH POROBETONOVÝCH TVÁRNIC P2-350 NA MALTU PRO ZDĚNÍ S MIN.PEVNOSTÍ 2,5 MPa

Změna	c)					Provedl			Datum			Podpis		
	b)													
	a)													
Projektant	ŠMAHAJOVÁ R.		Kontroloval	ING. FERDIAN J.		ferdi proj. a inž.činnost, obchod ing. FERDIAN Jaromír Ruská 43 703 00 OSTRAVA 3								
Řídící proj.	ING. FERDIAN J.													
Investor	DOPRAVNÍ PODNIK OSTRAVA a.s., PODĚBRADOVA 494/2, MORAVSKÁ OSTRAVA													
Stavba	MĚNIRNA VÝŠKOVICE					Stupeň DPS				Datum 08/2018				
Objekt	REKONSTRUKCE MĚNIRNY VÝŠKOVICE					č.zak.				FA4 2				
	SO 01 REKONSTRUKCE BUDOVY MĚNIRNY VÝŠKOVICE					CAD								
	DSO 01.1. STAVEBNÍ ČÁST					A.Č. 18175								
Obsah	PŮDORYS 1. NP–ZVÝŠENÁ ČÁST – PROJEKTOVANÝ STAV					Měřítko 1:50				Č.výkresu				
						Kótováno v mm				E.1.15				