


PŮDORYS STŘECHY

PROJEKTOVANÝ STAV
M 1:50

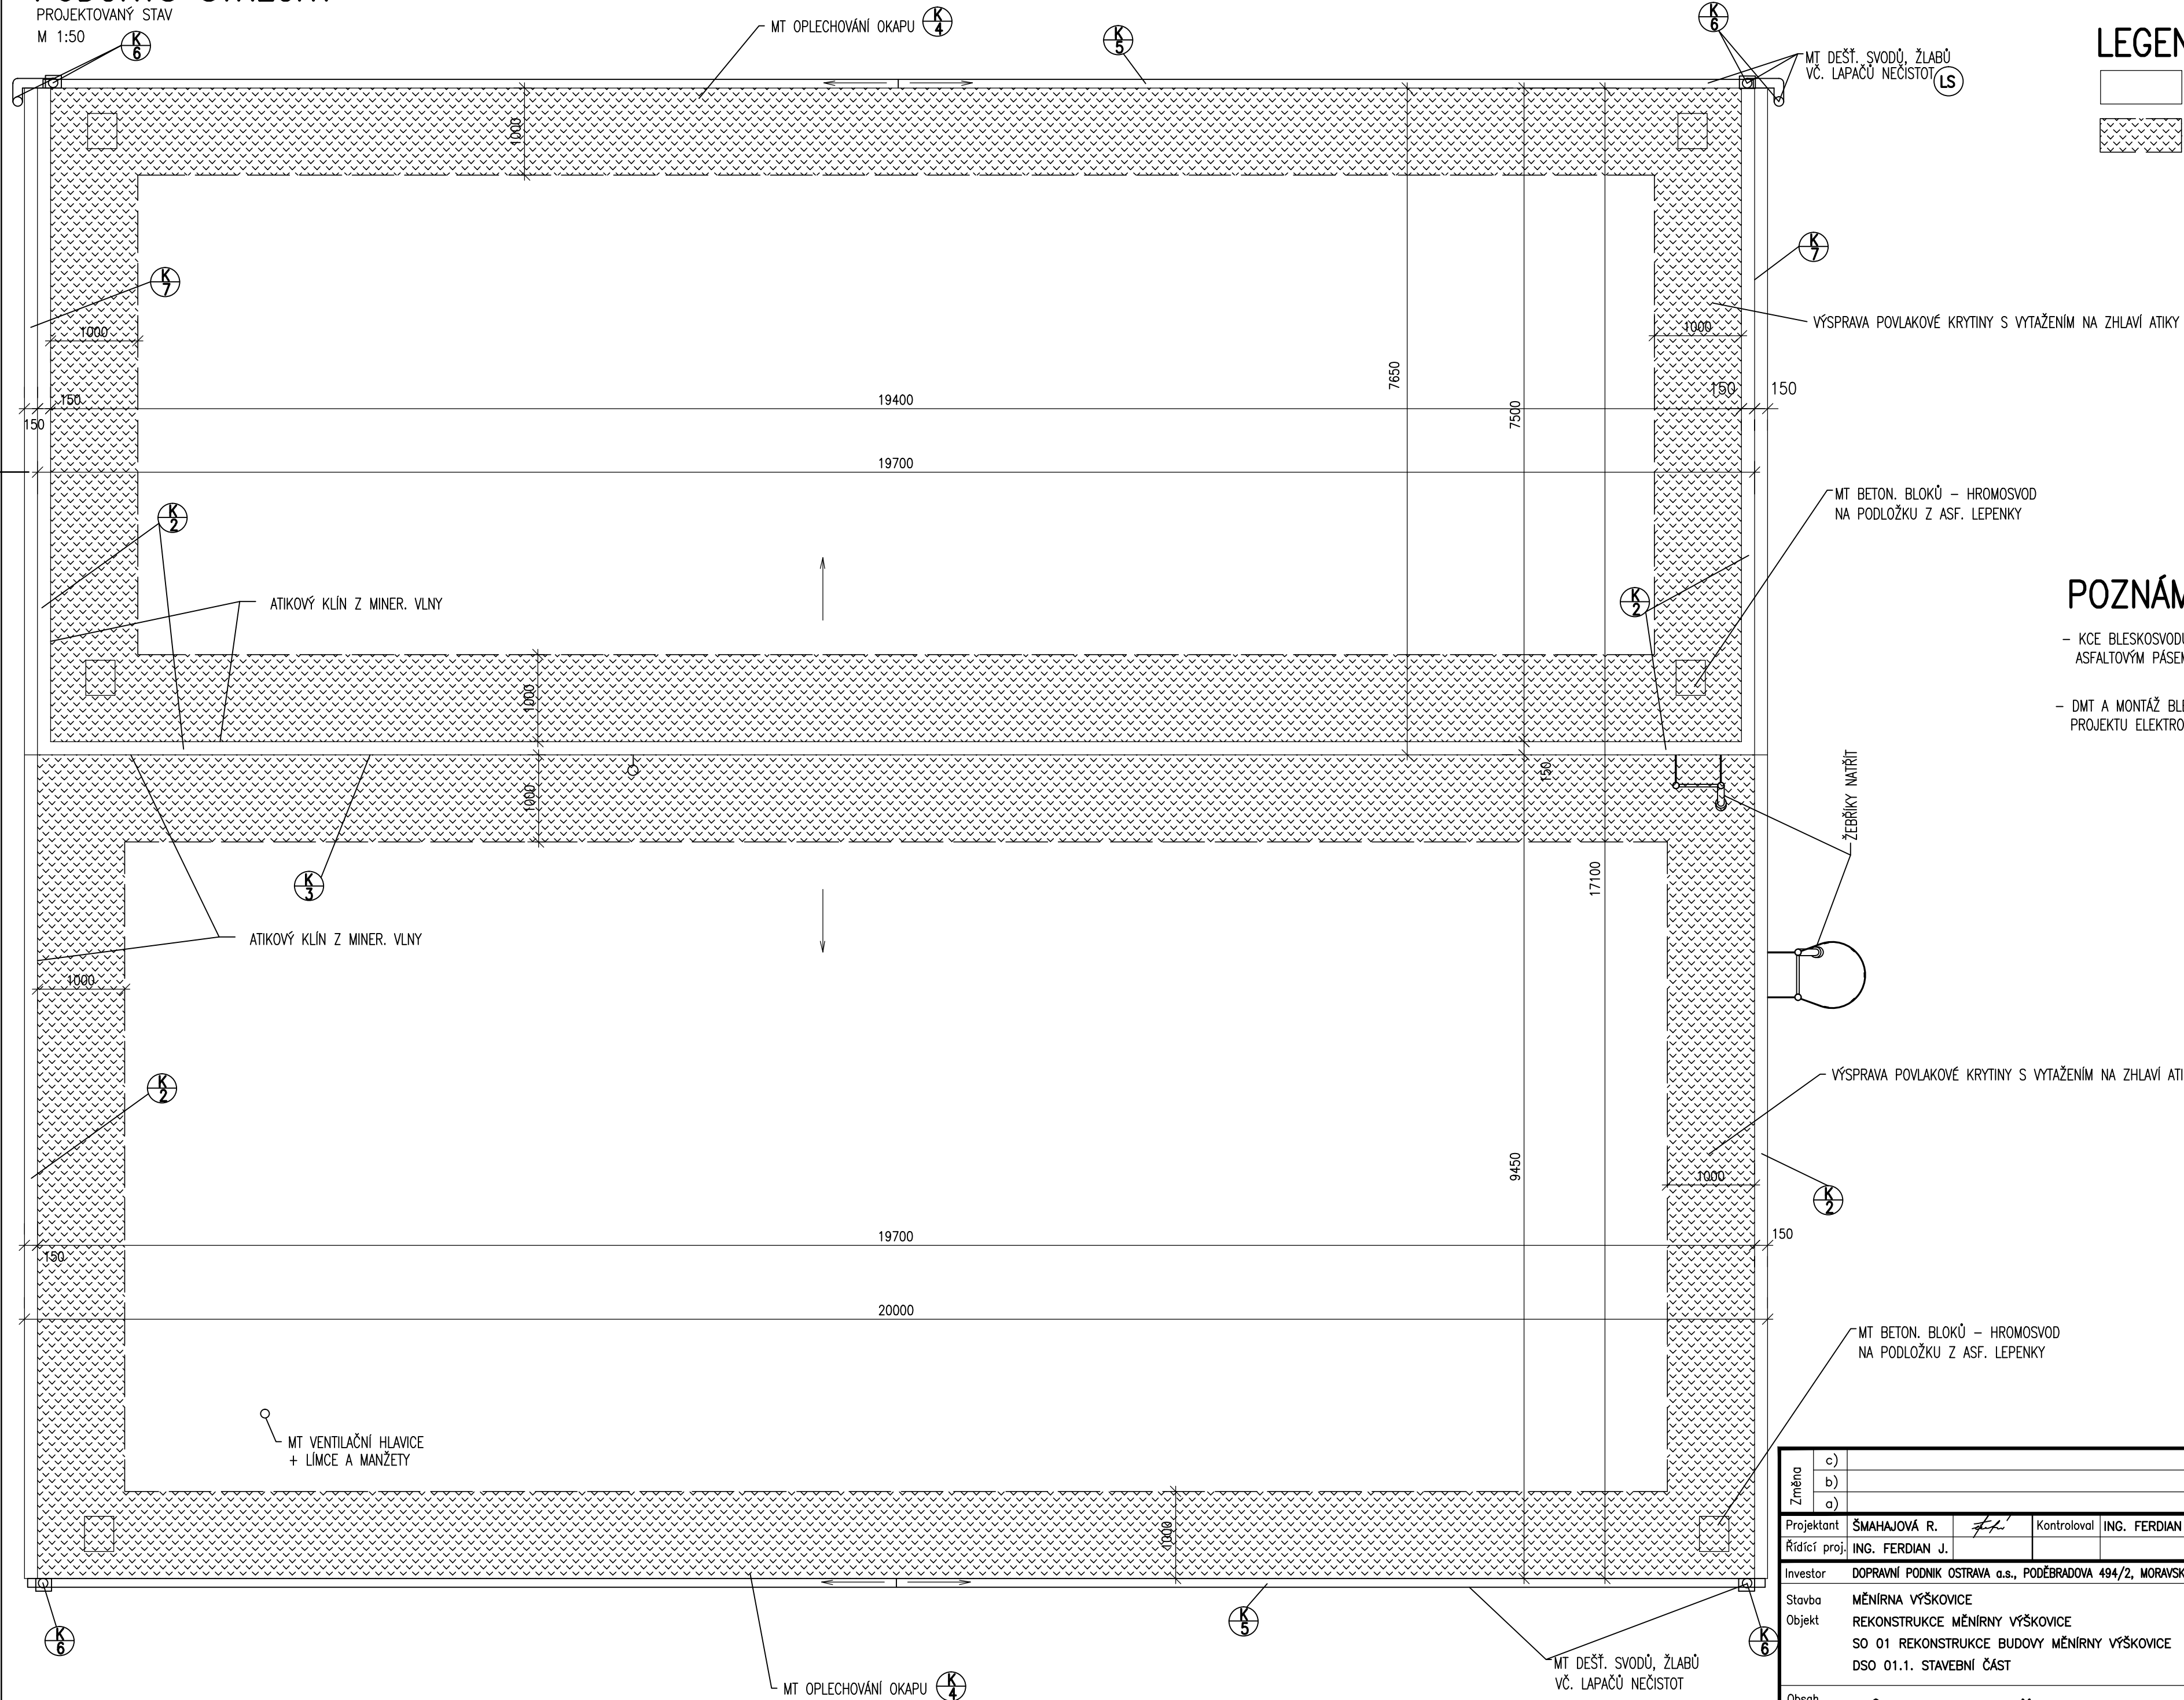


LEGENDA MATERIÁLŮ

- STÁVAJÍCÍ KONSTRUKCE
- OPRAVA STŘEŠNÍ POVLAKOVÉ KRYTINY

POZNÁMKA

- KCE BLESKOSVODU BUDOU PODLOŽENY V MÍSTĚ ROZNAŠECÍ PLOCHY ASFALTOVÝM PÁSEM (OCHRANA STŘ. KRYTINY)
- DMT A MONTÁŽ BLESKOSVODU A UZEMNĚNÍ JE ŘEŠENA V SAMOSTATNÉ ČÁSTI PROJEKTU ELEKTROINSTALACE

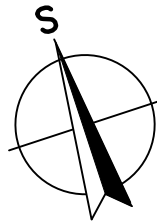

Změna	c)		Provedl		Datum		Podpis	
	b)							
	a)							
Projektant	ŠMAHAJOVÁ R.	<i>FL</i>	Kontroloval	ING. FERDIAN J.	<i>Wolow</i>	ferdi proj. a inž.činnost, obchod ing. FERDIAN Jaromír Ruská 43 703 00 OSTRAVA 3		
Řídící proj.	ING. FERDIAN J.					Stupeň DPS		
Investor	DOPRAVNÍ PODNIK OSTRAVA a.s., PODĚBRADOVA 494/2, MORAVSKÁ OSTRAVA					Datum 08/2018		
Stavba	MĚNÍRNA VÝŠKOVICE					č.zak.		
Objekt	REKONSTRUKCE MĚNÍRNÝ VÝŠKOVICE					FA4 4		
	SO 01 REKONSTRUKCE BUDOVY MĚNÍRNÝ VÝŠKOVICE					CAD		
	DSO 01.1. STAVEBNÍ ČÁST					A.Č. 18175		
Obsah	PŮDORYS STŘECHY - PROJEKTOVANÝ STAV					Měřítko 1:50		
						Kótováno v mm		
						Č.výkresu E.1.16		