


ŘEZ A-A

STÁVAJÍCÍ STAV – BOURÁNÍ

M 1:50

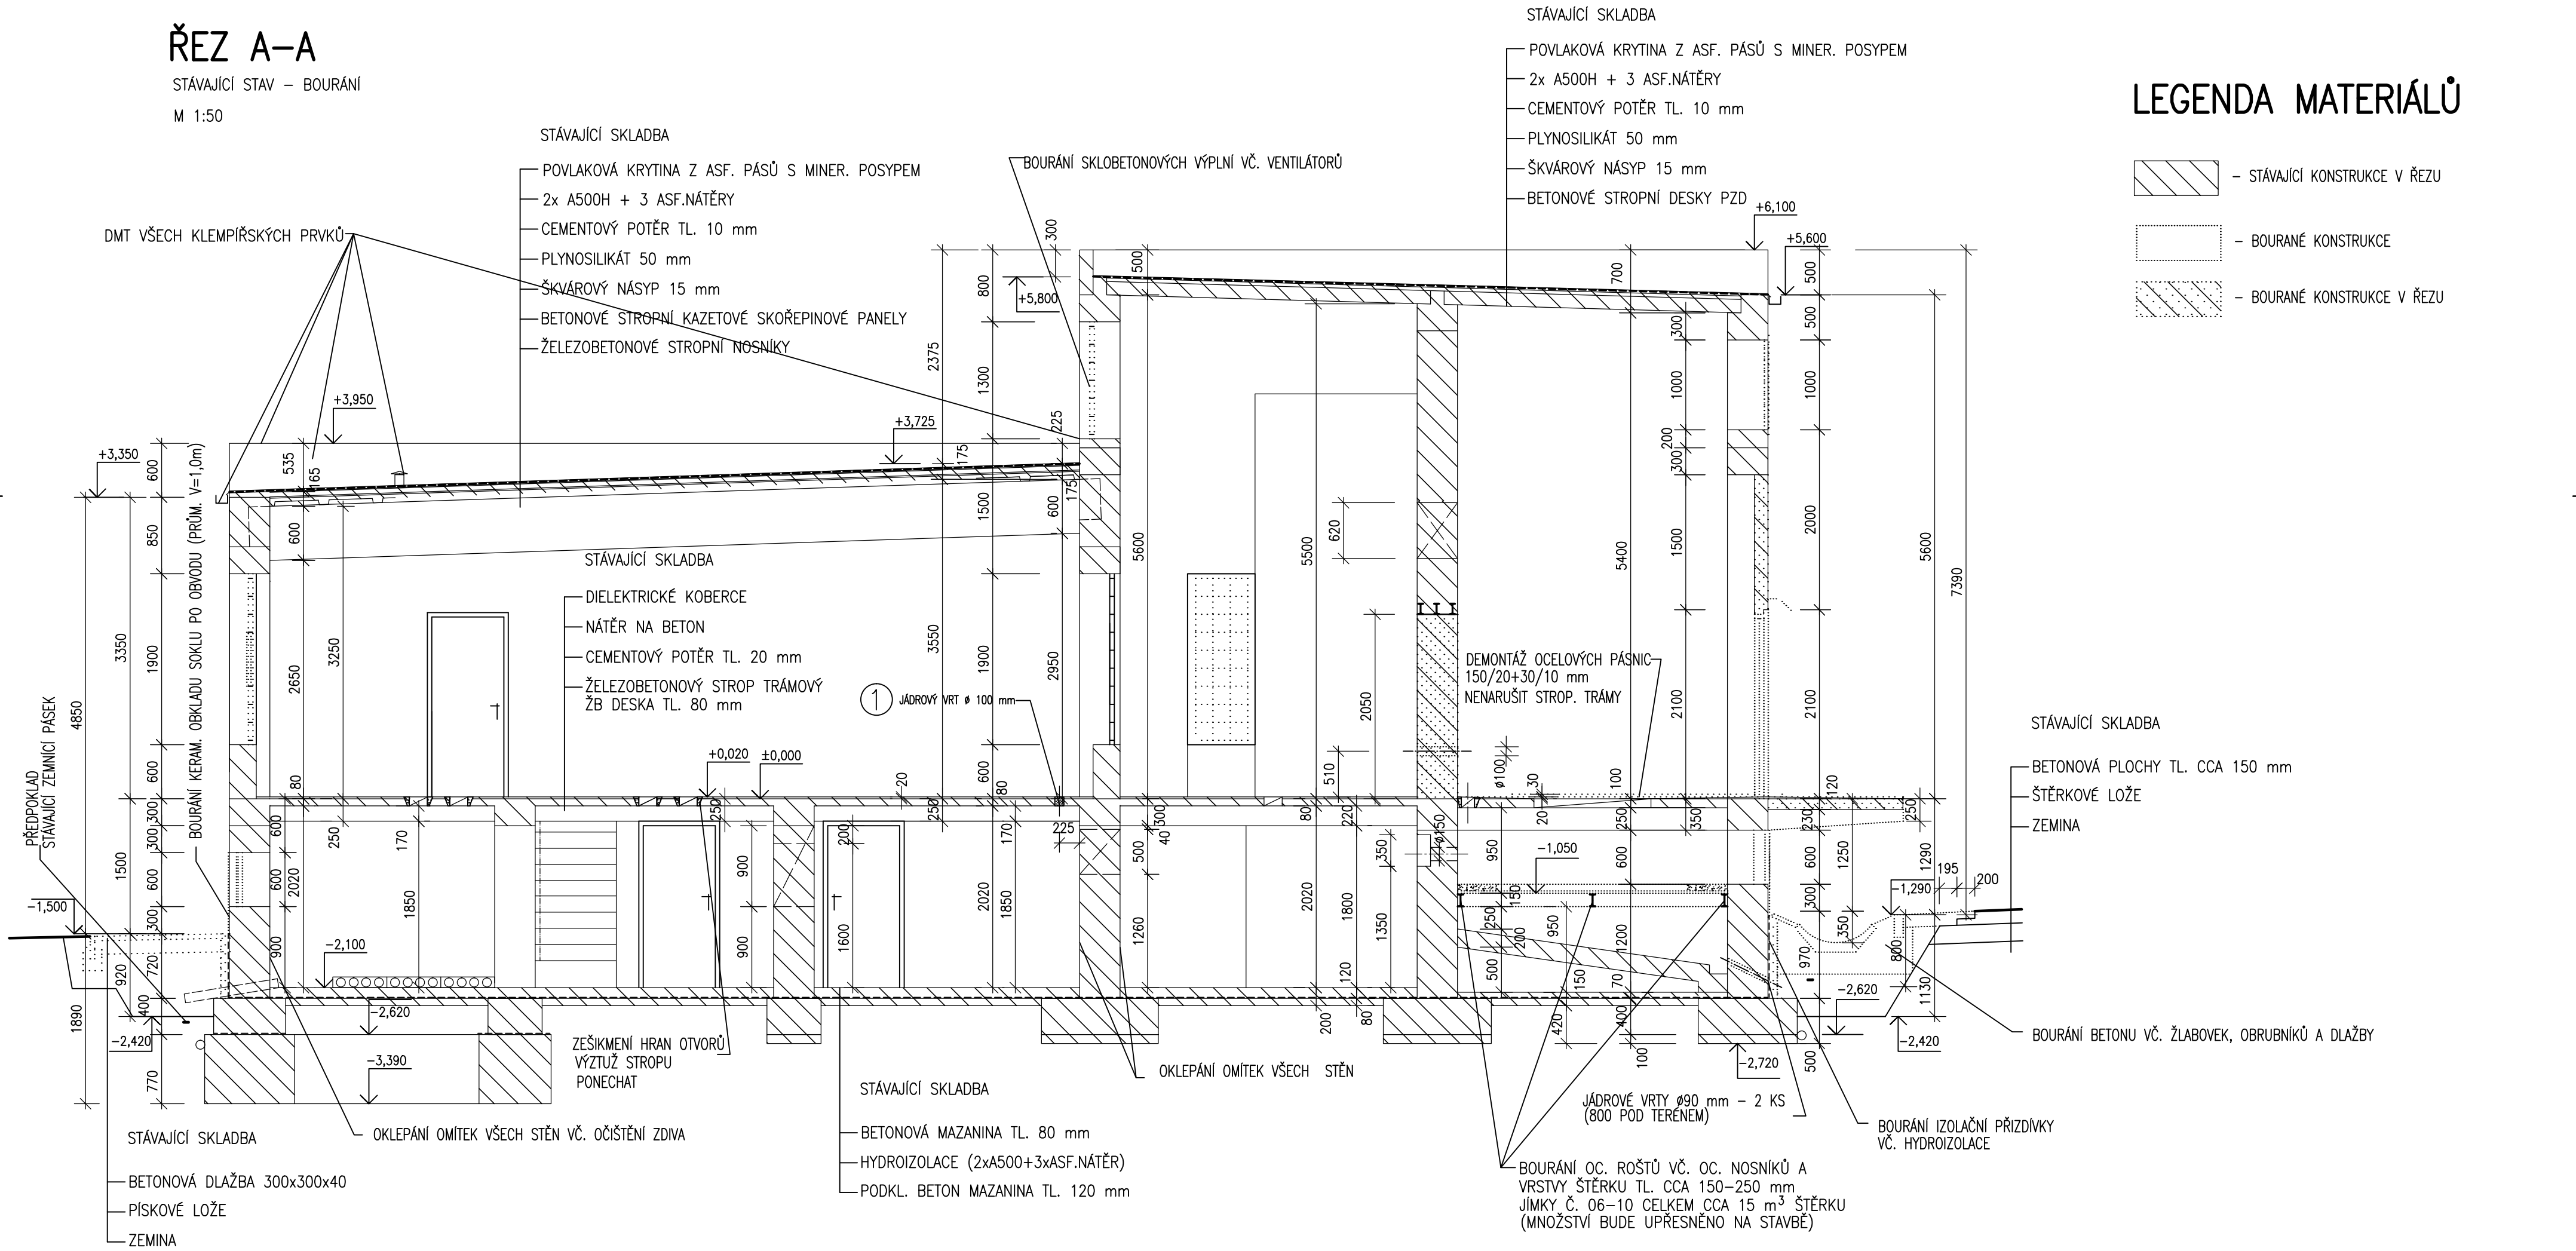

LEGENDA MATERIÁLŮ

- STÁVAJÍCÍ KONSTRUKCE V ŘEZU
- BOURANÉ KONSTRUKCE
- BOURANÉ KONSTRUKCE V ŘEZU

POZNÁMKA

- PŘED ZAHÁJENÍM VÝKOPOVÝCH PRACÍ, MUSÍ BÝT VYTÝČENA POLOHA VŠECH STÁVAJÍCÍCH PODZEMNÍCH INŽENÝRSKÝCH SÍTÍ, KTERÉ JSOU ZAKRESLENY VE VÝKRESE SITUACE STAVBY
- VÝKOPOVÉ PRÁCE BUDOU PROVÁDĚNY RUČNĚ
- PŘI PRÁCI V OCHRANNÉM PÁSMU BUDOU RESPEKTOVÁNA PRAVIDLA STANOVENA PRÁVNÍMI PŘEDPISY PRO OCHRANNA PÁSMA VEDENÍ A ZAŘÍZENÍ INŽ. SÍTÍ A BUDOU RESPEKTOVÁNY PODMINKY PRO PROVÁDĚNÍ STAVEBNÍCH PRACÍ V JEJICH BLÍZKOSTI STANOVENÁ SPRÁVCI JEDNOTLIVÝCH INŽENÝRSKÝCH SÍTÍ
- TVAR A VELIKOST STÁVAJÍCÍ KONSTR. BUDOU UPŘESNĚNY NA STAVBĚ PO ODKOPÁNÍ, PŘI KTERÉM NESMÍ BÝT NARUŠENA STATIKA A STABILITA STÁVAJÍCÍCH ZÁKLADŮ
- BOURÁNÍ VNĚJŠÍCH ŽELEZOBETONOVÝCH KONSTRUKCÍ (RAMPY A SCHODIŠTĚ) BUDE PROVÁDĚNO ODŘEZÁNÍM
- NOVÉ OTVORY VE STROPĚ NAD 1.PP PRO EL. KABELY BUDOU PROVÁDĚNY JÁDROVÝMI VRTY A TO V MÍSTĚ STROPNÍ DESKY, MIMO STROPNÍ TRÁMY
- DEMONTÁŽE VDUCHOTECHNICKÝCH A TECHNOLOGICKÝCH ZAŘÍZENÍ NEJSOU PŘEDMĚTEM STAVEBNÍ ČÁSTI
- DMT A MONTÁŽ BLESKOSVODU A UZEMNĚNÍ JE ŘEŠENA V SAMOSTATNÉ ČÁSTI PROJEKTU ELEKTROINSTALACE

Změna	c)		Provedl		Datum		Podpis	
	b)							
	a)							
Projektant		ŠMAHAJOVÁ R.	<i>ferdi</i>	Kontroloval	ING. FERDIAN J.	<i>ferdi</i>	proj. a inž.činnost, obchod ing. FERDIAN Jaromír Ruská 43 703 00 OSTRAVA 3	
Řídící proj.		ING. FERDIAN J.						
Investor		DOPRAVNÍ PODNIK OSTRAVA a.s., PODĚBRADOVA 494/2, MORAVSKÁ OSTRAVA						
Stavba	MĚNÍRNA VÝŠKOVICE						Stupeň DPS	Datum 8/2018
Objekt	REKONSTRUKCE MĚNÍRNY VÝŠKOVICE						č.zak.	FA4 4
	SO 01 REKONSTRUKCE BUDOVY MĚNÍRNY VÝŠKOVICE						CAD	
	DSO 01.1. STAVEBNÍ ČÁST						A.č.	18175
Obsah		ŘEZ A-A – STÁVAJÍCÍ STAV, BOURÁNÍ				Měřítko 1:50	Č.výkresu	
						Kótováno v mm	E.15	