



PŮDORYS STŘECHY

STÁVAJÍCÍ STAV – BOURÁNÍ
M 1:50

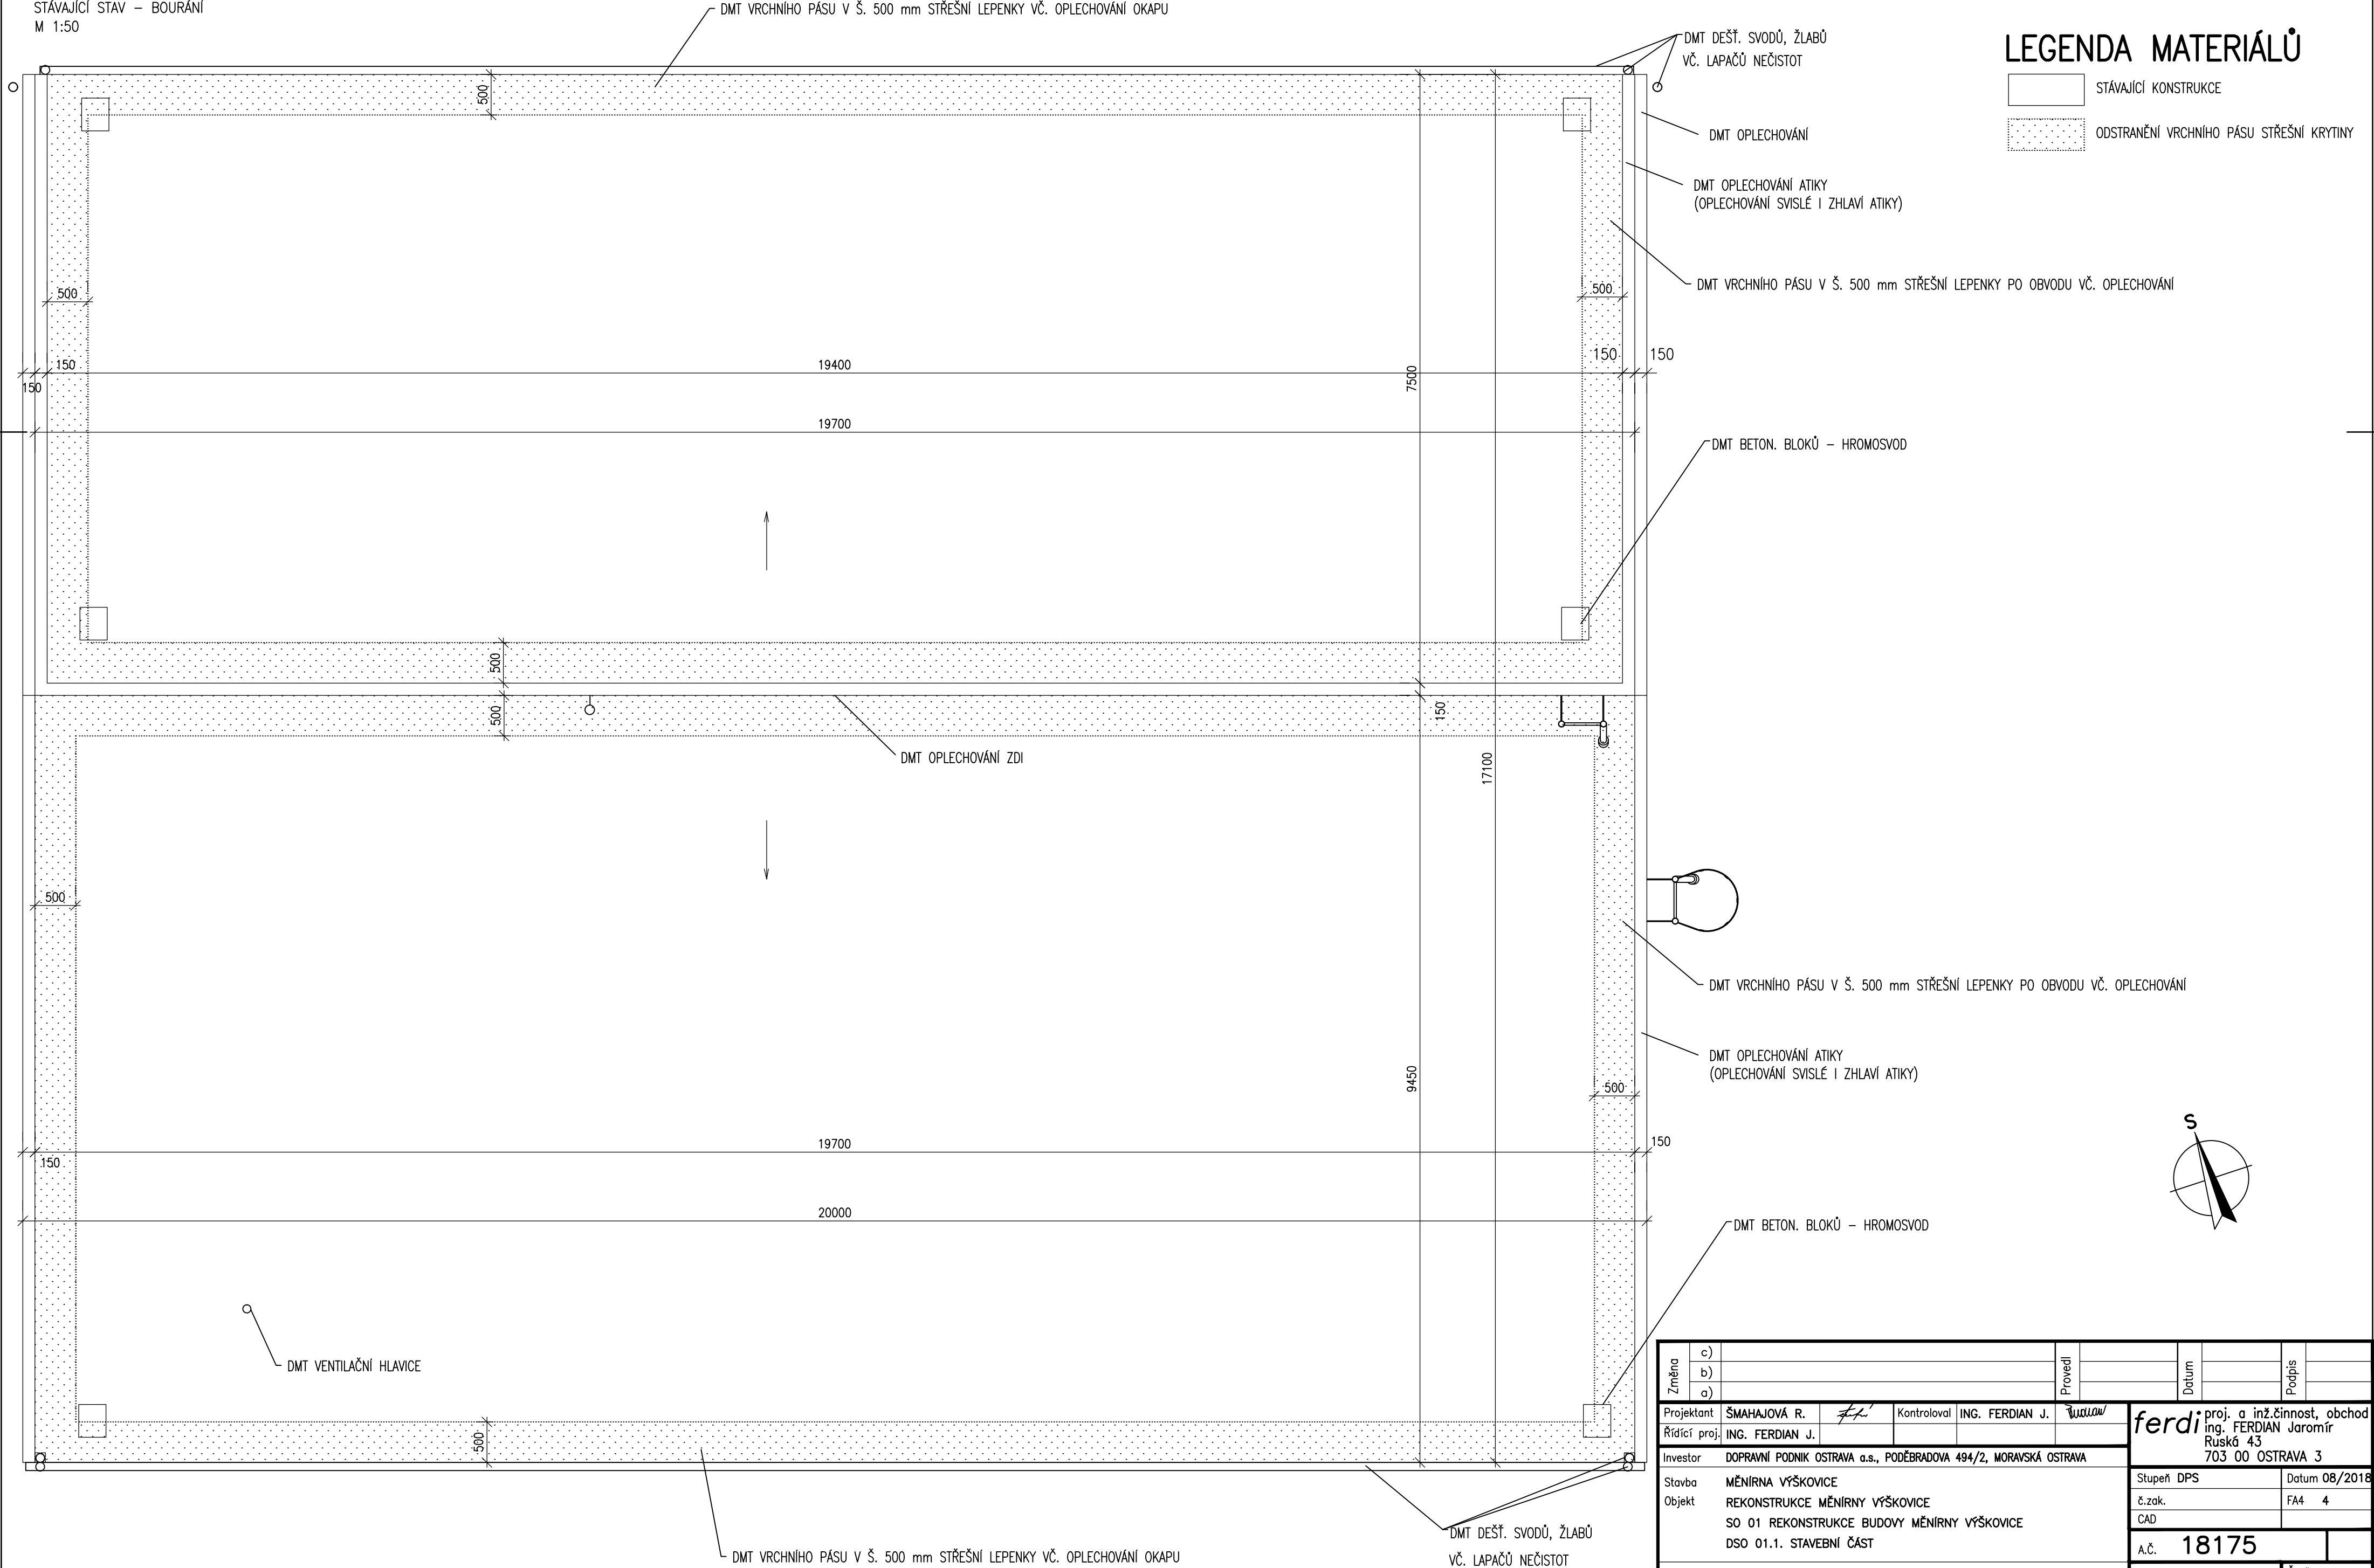

LEGENDA MATERIÁLŮ

- STÁVAJÍCÍ KONSTRUKCE
- ODSTRANĚNÍ VRCHNÍHO PÁSU STŘEŠNÍ KRYTINY

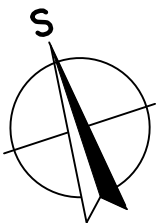

Změna	c)		Provedl		Datum		Podpis	
	b)							
	a)							
Projektant	ŠMAHAJOVÁ R.	<i>FL</i>	Kontroloval	ING. FERDIAN J.	<i>Wawaw</i>	ferdi proj. a inž.činnost, obchod ing. FERDIAN Jaromír Ruská 43 703 00 OSTRAVA 3		
Řídící proj.	ING. FERDIAN J.							
Investor	DOPRAVNÍ PODNIK OSTRAVA a.s., PODĚBRADOVA 494/2, MORAVSKÁ OSTRAVA							
Stavba	MĚNÍRNA VÝŠKOVICE REKONSTRUKCE MĚNÍRNY VÝŠKOVICE SO 01 REKONSTRUKCE BUDOVY MĚNÍRNY VÝŠKOVICE DSO 01.1. STAVEBNÍ ČÁST					Stupeň DPS		Datum 08/2018
Objekt						č.zak.		FA4 4
						CAD		
						A.Č. 18175		
Obsah	PŮDORYS STŘECHY- STÁVAJÍCÍ STAV, BOURÁNÍ					Měřítko 1:50		Č.výkresu E.1.7
						Kótováno v mm		