



PŮDORYS 1.NP – ZVÝŠENÁ ČÁST


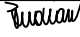
STÁVAJÍCÍ STAV – BOURÁNÍ  
M 1:50

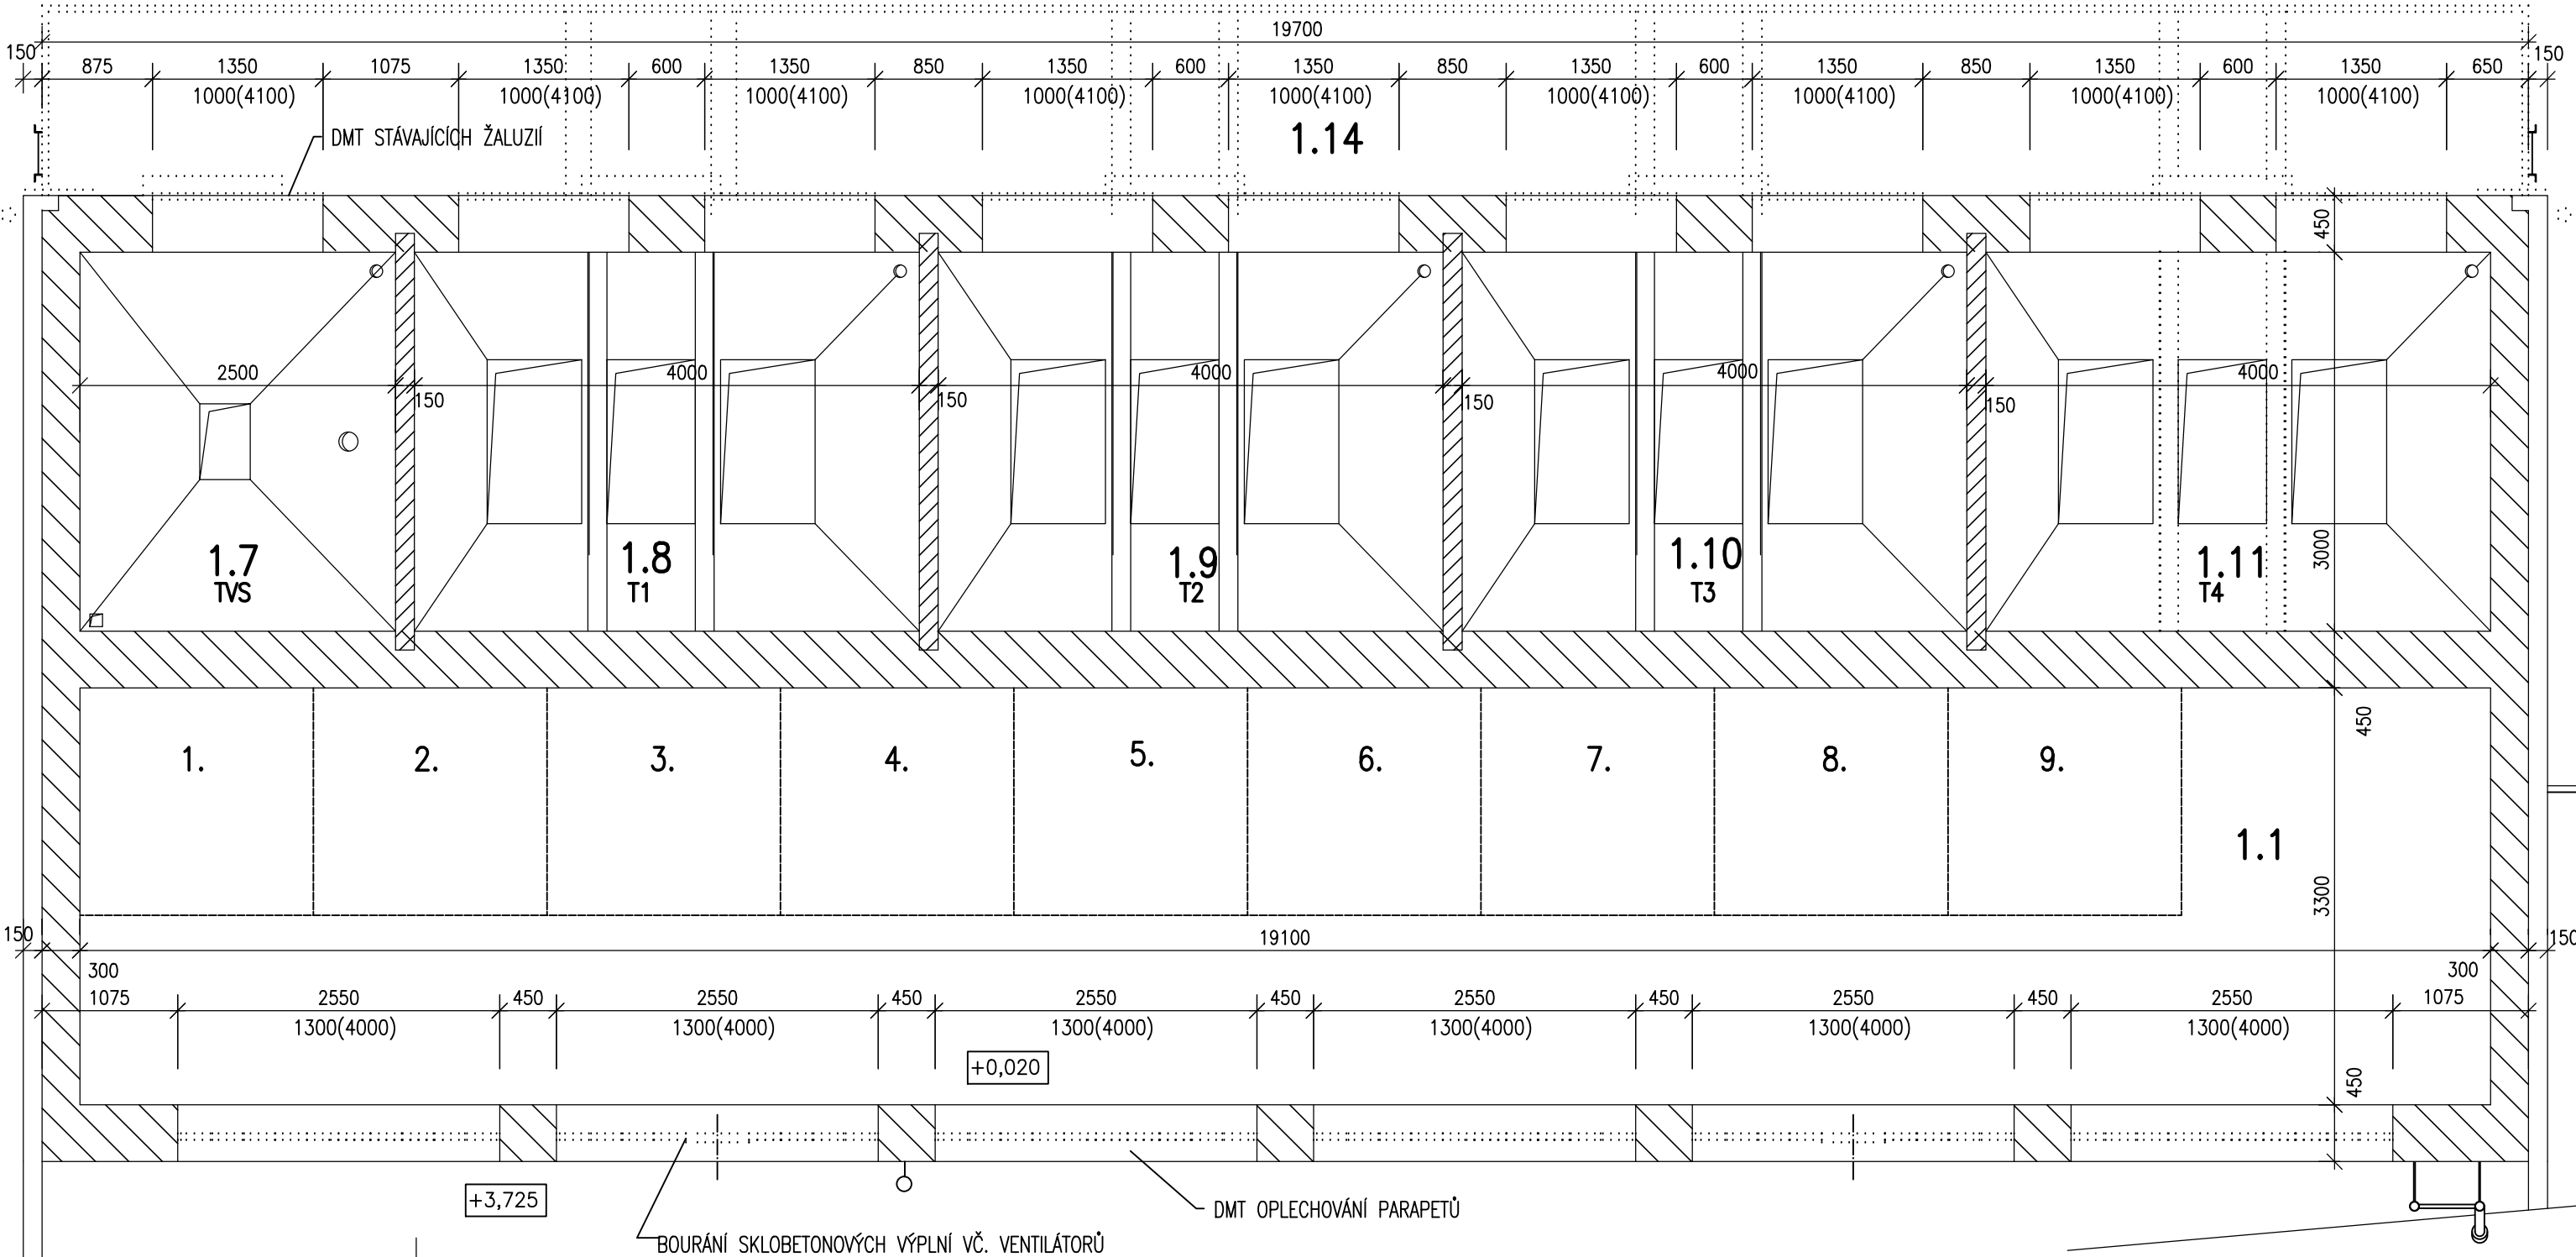

LEGENDA MATERIÁLŮ

- STÁVAJÍCÍ KONSTRUKCE V ŘEZU
- BOURANÉ KONSTRUKCE
- STÁVAJÍCÍ ŽELEZOBETONOVÉ PŘÍČKY

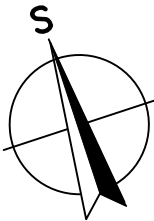

Změna	c)					Provedl		Datum		Podpis	
	b)										
	a)										
Projektant	ŠMAHAJOVÁ R.		Kontroloval	ING. FERDIAN J.		ferdi proj. a inž.činnost, obchod ing. FERDIAN Jaromír Ruská 43 703 00 OSTRAVA 3					
Řídící proj.	ING. FERDIAN J.										
Investor	DOPRAVNÍ PODNIK OSTRAVA a.s., PODĚBRADOVA 494/2, MORAVSKÁ OSTRAVA										
Stavba	MĚNIRNA VÝŠKOVICE					Stupeň DPS			Datum 08/2018		
Objekt	REKONSTRUKCE MĚNIRNY VÝŠKOVICE					č.zak.			FA4 2		
	SO 01 REKONSTRUKCE BUDOVY MĚNIRNY VÝŠKOVICE					CAD					
	DSO 01.1. STAVEBNÍ ČÁST					A.Č.			18175		
Obsah	PŮDORYS 1. NP–ZVÝŠENÁ ČÁST – STÁVAJÍCÍ STAV, BOURÁNÍ					Měřítko 1:50			Č.výkresu E.1.8		
						Kótováno v mm					