


POHLED JIŽNÍ

STÁVAJÍCÍ STAV
M 1:100

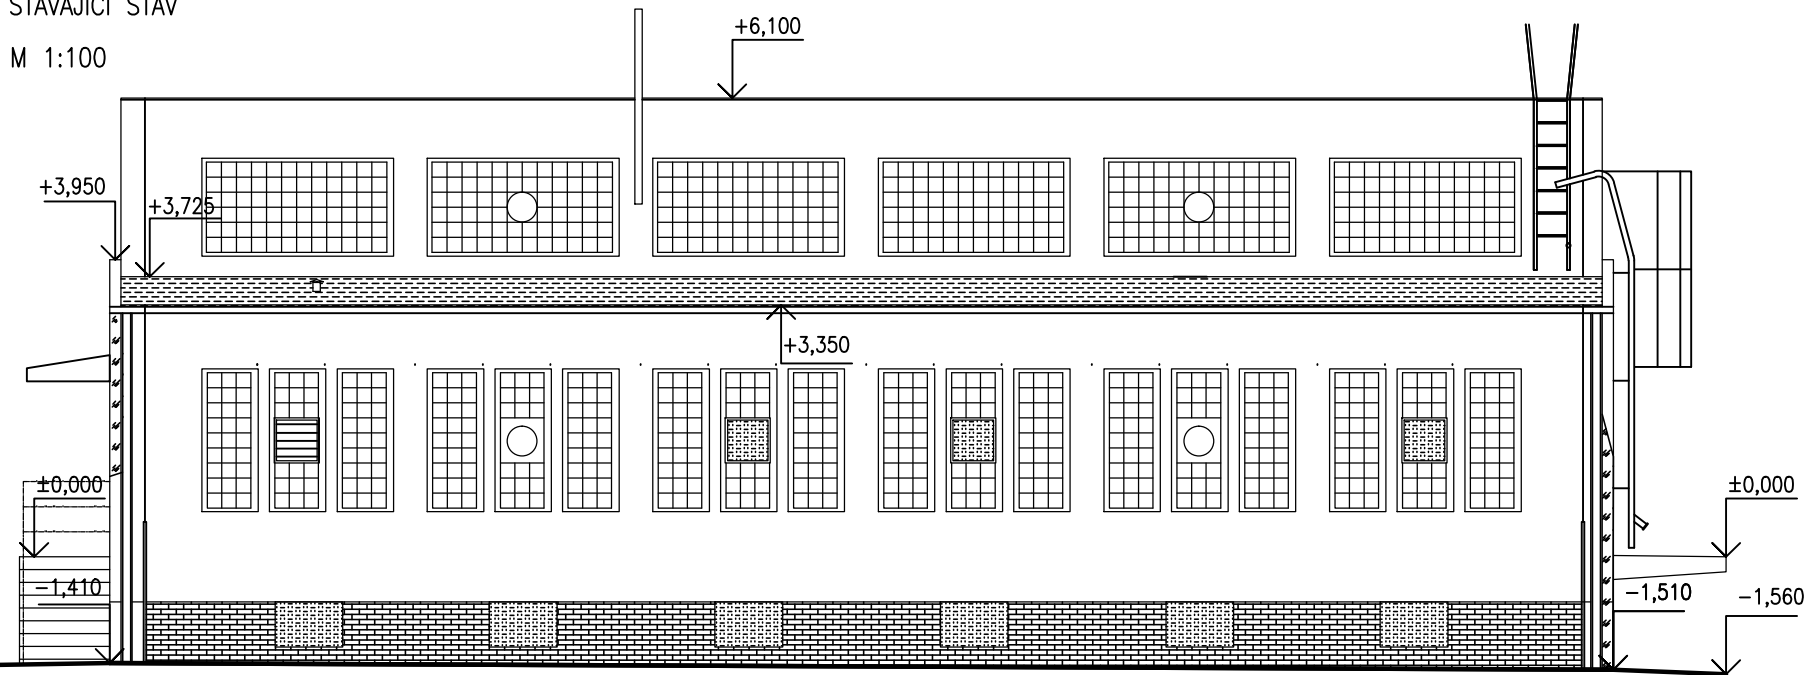


LEGENDA

 – OPADANÁ A NARUŠENÁ FASÁDNÍ OMÍTKA


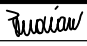
POHLED SEVERNÍ

STÁVAJÍCÍ STAV
M 1:100

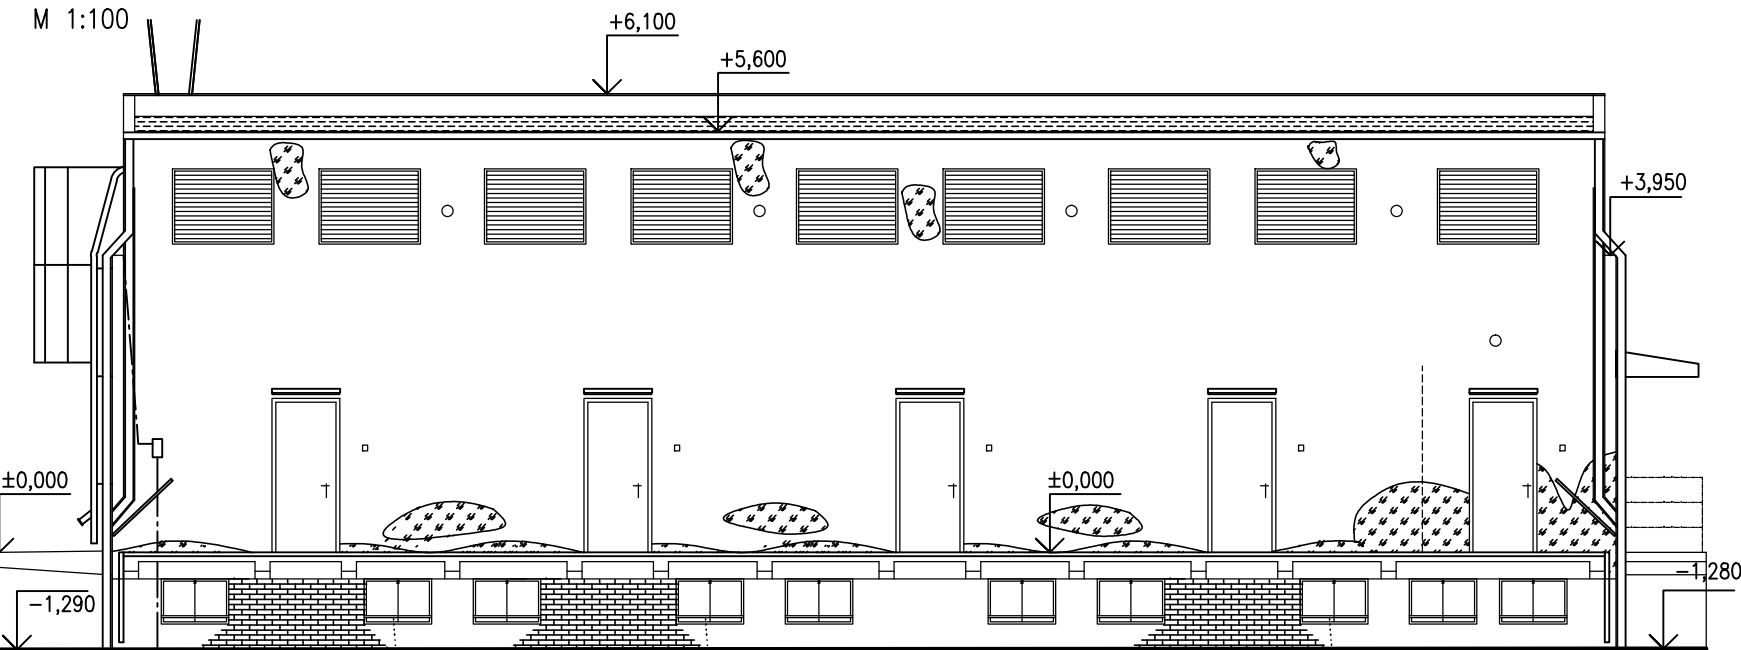

POZNÁMKA

- DMT STÁVAJÍCÍCH NEFUNKČNÍCH ROZVODŮ NA FASÁDĚ OBJEKTU BUDE PROVEDENA PŘED ZAPOČETÍM PRACÍ NA FASÁDNÍCH ÚPRAVÁCH
- PŘI FASÁDNÍCH PRACÍCH BUDOU RESPEKTOVÁNY A OCHRÁNĚNY STÁVAJÍCÍ FUNKČNÍ ROZVODY A ZAŘÍZENÍ
- DMT A MONTÁŽ BLESKOSVODU A UZEMNĚNÍ JE ŘEŠENA V SAMOSTATNÉ ČÁSTI PROJEKTU ELEKTROINSTALACE

Změna	c)					Provedl		Datum		Podpis	
	b)										
	a)										
Projektant	ŠMAHAJOVÁ R.			Kontroloval	ING. FERDIAN J.		<div>ferdi</div> <div>proj. a inž.činnost, obchod ing. FERDIAN Jaromír Ruská 43 703 00 OSTRAVA 3</div>				
Řídící proj.	ING. FERDIAN J.										
Investor	DOPRAVNÍ PODNIK OSTRAVA a.s., PODĚBRADOVA 494/2, MORAVSKÁ OSTRAVA										
Stavba	MĚNIRNA VÝŠKOVICE REKONSTRUKCE MĚNIRNY VÝŠKOVICE SO 01 REKONSTRUKCE BUDOVY MĚNIRNY VÝŠKOVICE DSO 01.1. STAVEBNÍ ČÁST						Stupeň DPS		Datum 8/2018		
Objekt							č.zak.		FA4 2		
							CAD				
Obsah	POHLED JIŽNÍ A SEVERNÍ – STÁVAJÍCÍ STAV						A.Č. 18175				
							Měřítko 1:100		Č.výkresu		
							Kótováno v mm		E.1.9		