


Stavební úpravy sociálního zázemí Tělocvičny ZUŠ, Úzká ulička, Uherský Brod

PŮDORYS SOCIÁLNÍHO ZÁZEMÍ - nový stav

měřítko 1:50

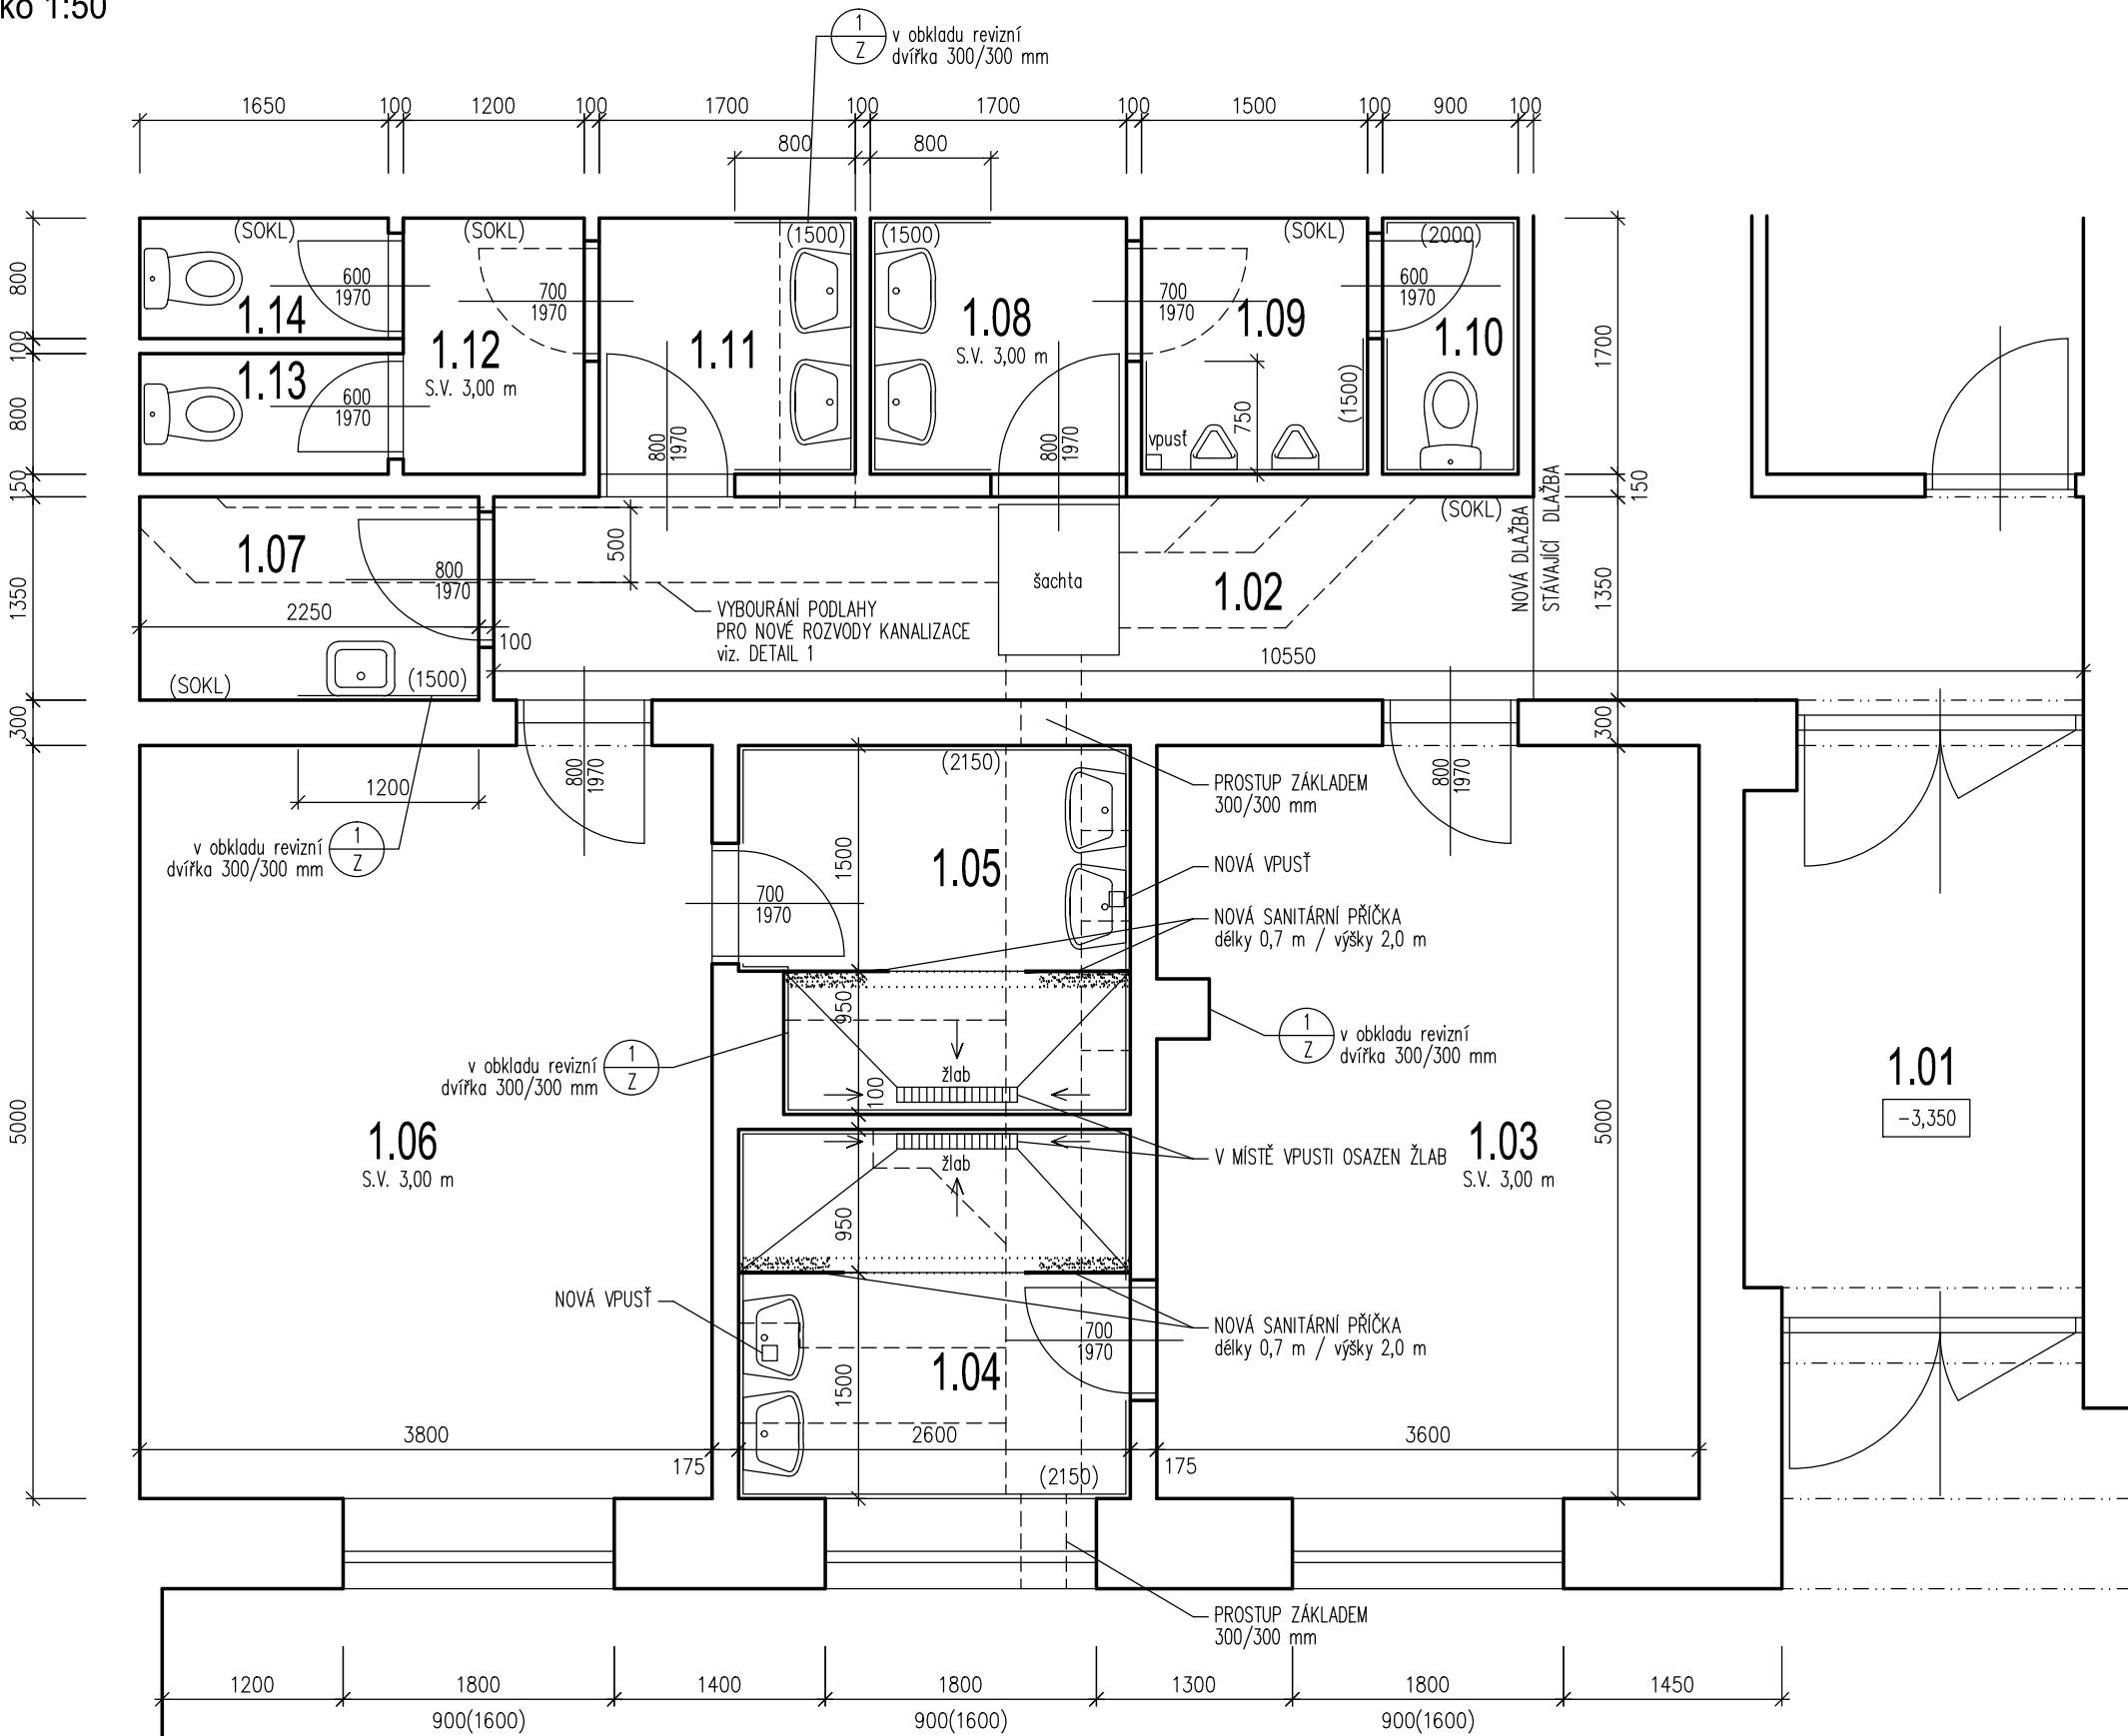


LEGENDA MÍSTNOSTÍ

ČÍSLO MÍSTN.	NÁZEV MÍSTNOSTI	PLOCHA M <sup>2</sup>	PODLAHA	STĚNY
1.01	ZÁDVEŘÍ			
1.02	CHODBA		KERAMICKÁ DLAŽBA	SOKL + VÝMALBA
1.03	ŠATNA MUŽI	17,86	STÁVAJÍCÍ PVC	VÝMALBA
1.04	UMYVÁRNA+SPRCHY MUŽI	6,25	KERAMICKÁ DLAŽBA	KER.OBKŁAD + VÝMALBA
1.05	UMYVÁRNA+SPRCHY ŽENY	5,97	KERAMICKÁ DLAŽBA	KER.OBKŁAD + VÝMALBA
1.06	ŠATNA ŽENY	19,00	STÁVAJÍCÍ PVC	VÝMALBA
1.07	ÚKLIDOVÁ MÍSTNOST	3,04	KERAMICKÁ DLAŽBA	SOKL+OBKŁAD+VÝMALBA
1.08	PŘEDSÍŇ WC MUŽI	2,89	KERAMICKÁ DLAŽBA	SOKL+OBKŁAD+VÝMALBA
1.09	PISOÁRY	2,55	KERAMICKÁ DLAŽBA	SOKL+OBKŁAD+VÝMALBA
1.10	WC MUŽI	1,53	KERAMICKÁ DLAŽBA	KER.OBKŁAD + VÝMALBA
1.11	PŘEDSÍŇ WC ŽENY	2,89	KERAMICKÁ DLAŽBA	KER.OBKŁAD + VÝMALBA
1.12	PŘEDSÍŇ WC ŽENY	2,04	KERAMICKÁ DLAŽBA	SOKL + VÝMALBA
1.13	WC ŽENY	1,32	KERAMICKÁ DLAŽBA	KER.OBKŁAD + VÝMALBA
1.14	WC ŽENY	1,32	KERAMICKÁ DLAŽBA	KER.OBKŁAD + VÝMALBA

VÝPIS VÝROBKŮ

OZNAČENÍ	SPECIFIKACE	POČET
1 Z	NOVÁ KOVOVÁ REVIZNÍ DVÍŘKA UZAMYKATELNÁ ROZMĚRU 300/300 mm VČETNĚ RAMU PRO OSAZENÍ DO ZDĚNÉ STĚNY OSAZENÁ V MÍSTĚ STÁVAJÍCÍCH	4 kusy

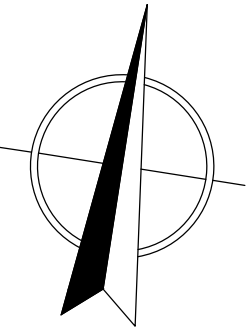

kreslil ING. ŠÍŠPERA	odp. projektant ING. ŠEVČÍK	<b>PROJEKTY STAVEB</b> provozovna: Přemysla Otakara II 2476 688 01 UHERSKÝ BROD	
obec UHERSKÝ BROD	kraj ZLÍNSKÝ	investor Město Uherský Brod, Masarykovo nám. 100, Uherský Brod	
D.1 Dokumentace stavebního objektu D.1.1 SOP 01 Objekt "C" D.1.1.1 Architektonicko–stavební řešení		Formát měřítko stupeň datum	A 3 / 3 x A4 1:50 PDPS 07/2018
obsah PŮDORYS SOCIÁLNÍHO ZÁZEMÍ – nový stav		výkres číslo 006	kopie číslo