


Stavební úpravy sociálního zázemí Tělocvičny ZUŠ, Úzká ulička, Uherský Brod

PŮDORYS SOCIÁLNÍHO ZÁZEMÍ - bourací práce

měřítko 1:50

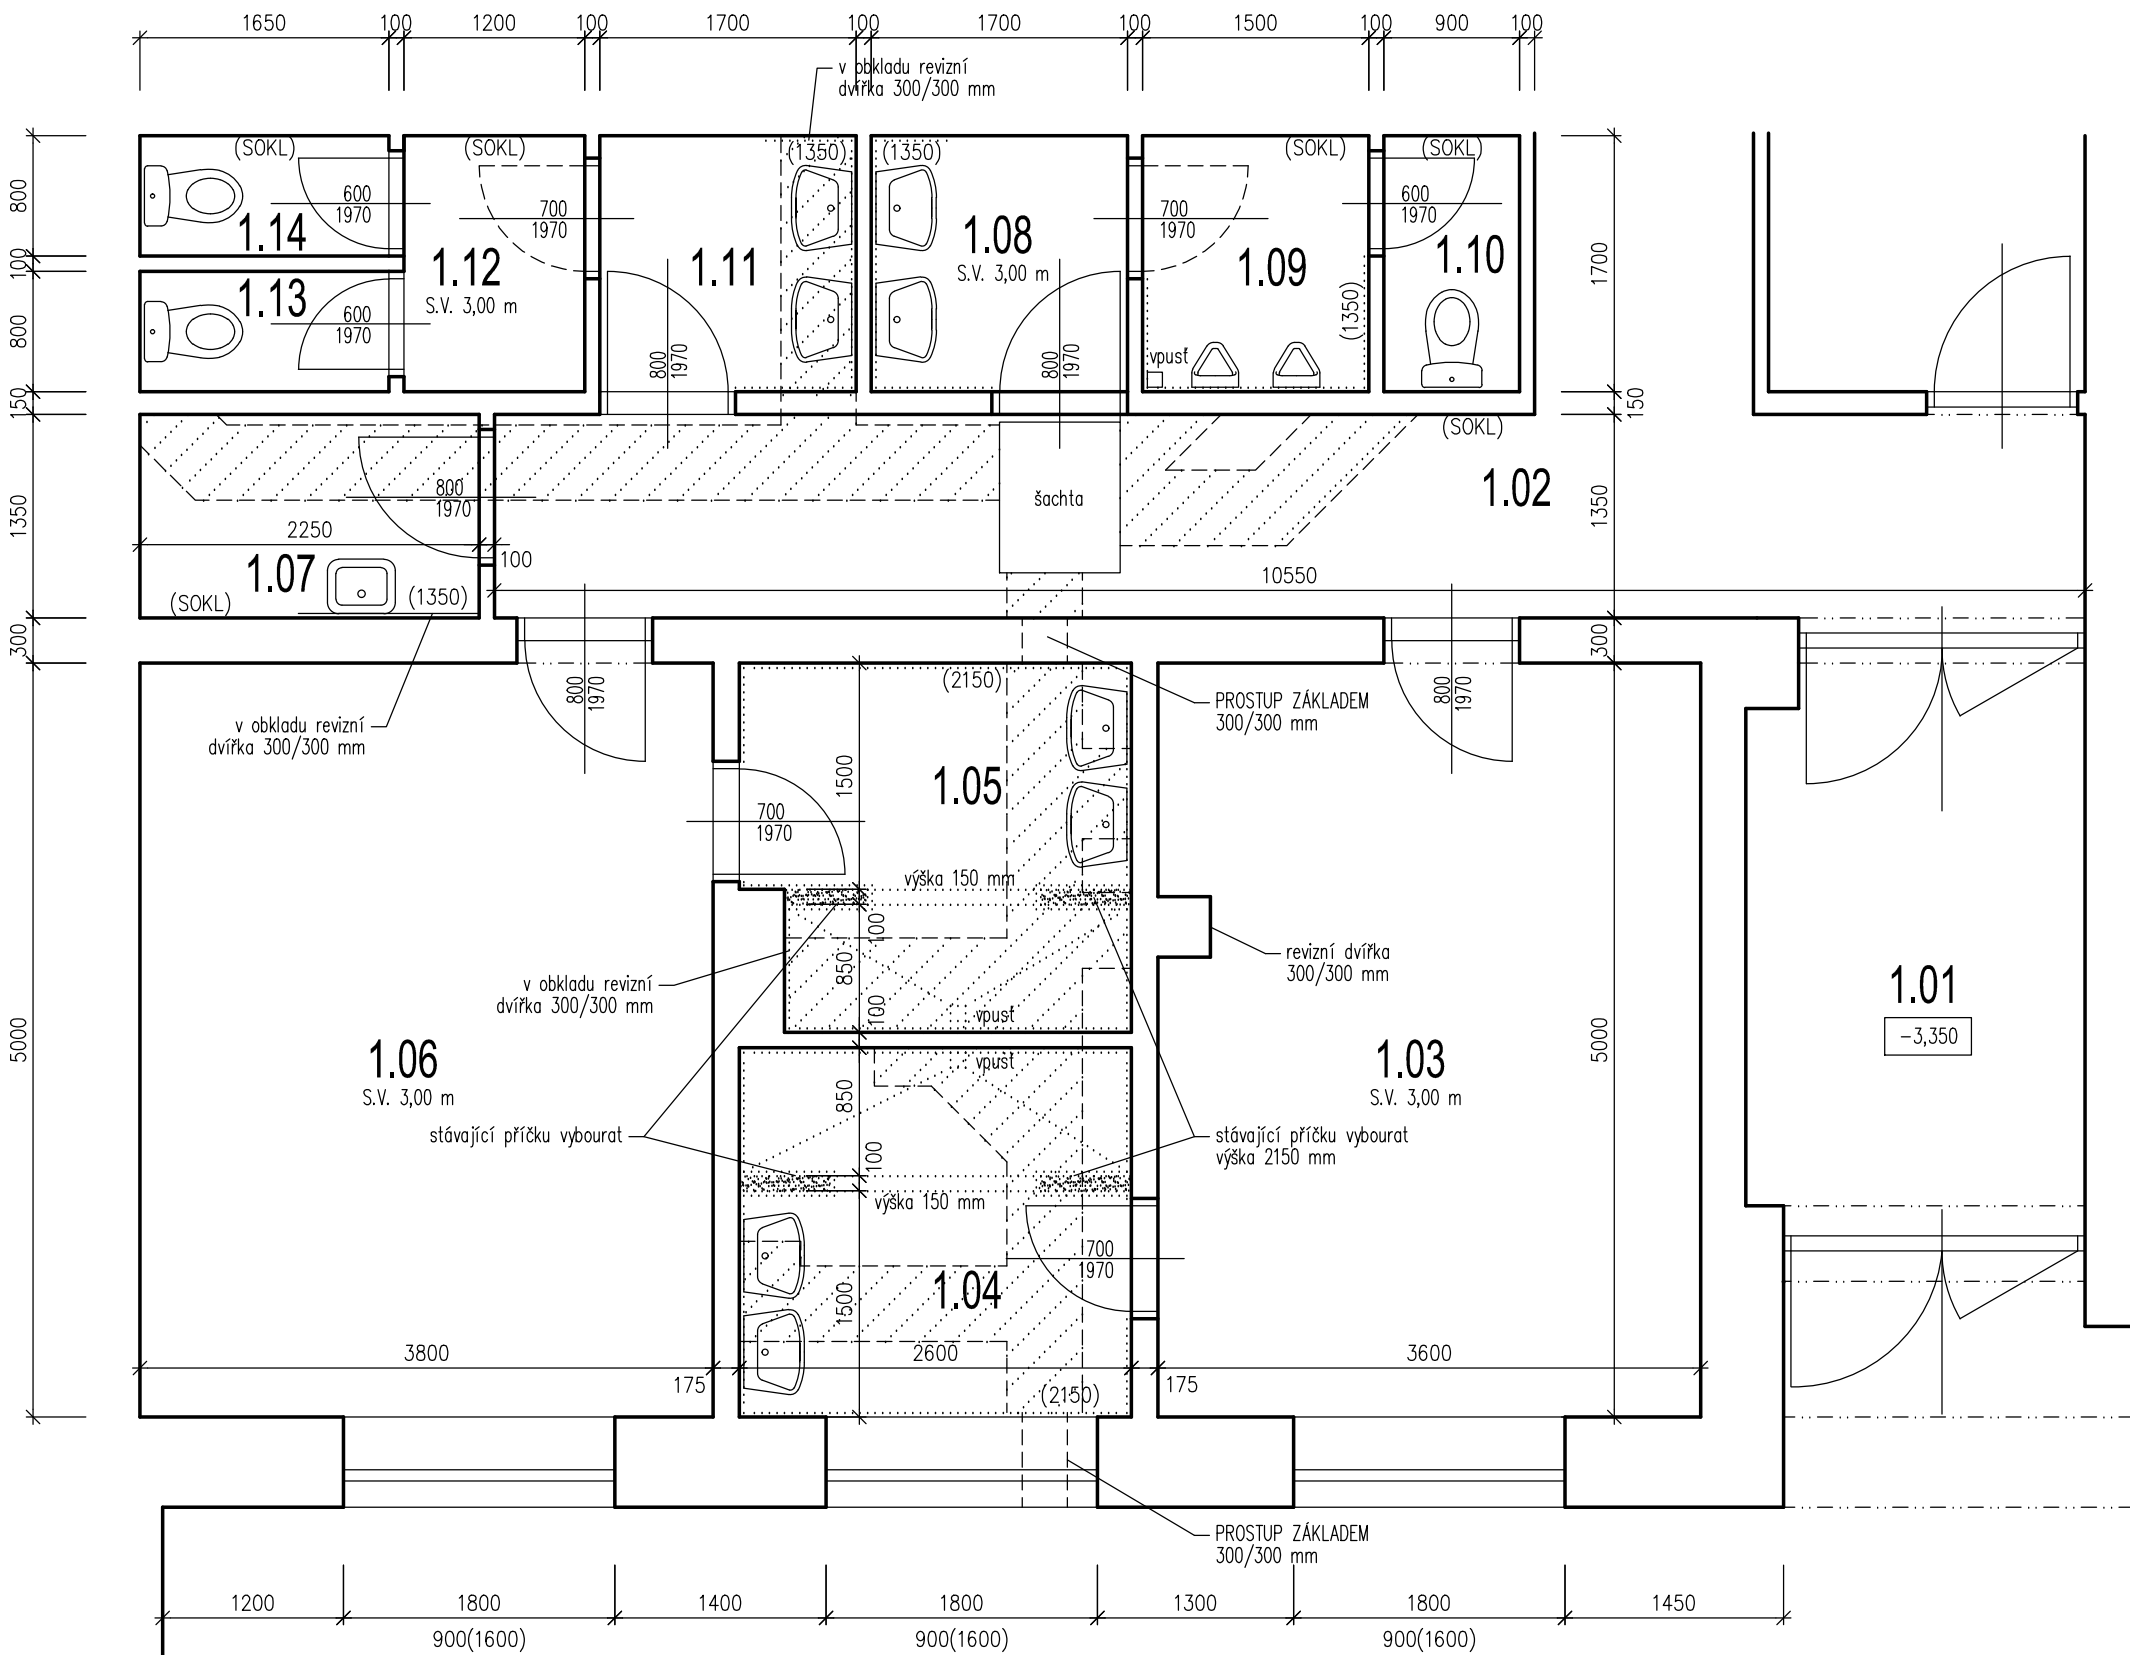


LEGENDA MÍSTNOSTÍ

ČÍSLO MÍSTN.	NÁZEV MÍSTNOSTI	PLOCHA M <sup>2</sup>	PODLAHA	BOURACÍ PRÁCE
1.01	ZÁDVEŘÍ			
1.02	CHODBA			VYBOURAT DLAŽBU PLOCHA cca 9,5 m <sup>2</sup> vč. SOKLU v. 150 mm + VYBOURÁNÍ PODLAHY PRO LEŽATOU KANALIZACI
1.03	ŠATNA MUŽI	17,86	PVC	
1.04	UMYVÁRNA+SPRCHY MUŽI	6,25	DLAŽBA	VYBOURAT DLAŽBU, OSEKAT OBKLAD, ZDEMOLOVAT PŘÍČKU + VYBOURÁNÍ PODLAHY PRO LEŽATOU KANALIZACI
1.05	UMYVÁRNA+SPRCHY ŽENY	5,97	DLAŽBA	VYBOURAT DLAŽBU, OSEKAT OBKLAD, ZDEMOLOVAT PŘÍČKU + VYBOURÁNÍ PODLAHY PRO LEŽATOU KANALIZACI
1.06	ŠATNA ŽENY	19,00	PVC	
1.07	OKLADOVÁ MÍSTNOST	3,04	DLAŽBA	VYBOURAT DLAŽBU vč. SOKLU v. 150 mm, OSEKAT OBKLAD + VYBOURÁNÍ PODLAHY PRO LEŽATOU KANALIZACI
1.08	PŘEDSÍŇ WC MUŽI	2,89	DLAŽBA	VYBOURAT DLAŽBU vč. SOKLU v. 150 mm, OSEKAT OBKLAD
1.09	PISOÁRY	2,55	DLAŽBA	VYBOURAT DLAŽBU vč. SOKLU v. 150 mm, OSEKAT OBKLAD
1.10	WC MUŽI	1,53	DLAŽBA	VYBOURAT DLAŽBU vč. SOKLU v. 150 mm
1.11	PŘEDSÍŇ WC ŽENY	2,89	DLAŽBA	VYBOURAT DLAŽBU vč. SOKLU v. 150 mm, OSEKAT OBKLAD + VYBOURÁNÍ PODLAHY PRO LEŽATOU KANALIZACI
1.12	PŘEDSÍŇ WC ŽENY	2,04	DLAŽBA	VYBOURAT DLAŽBU vč. SOKLU v. 150 mm
1.13	WC ŽENY	1,32	DLAŽBA	VYBOURAT DLAŽBU vč. SOKLU v. 150 mm
1.14	WC ŽENY	1,32	DLAŽBA	VYBOURAT DLAŽBU vč. SOKLU v. 150 mm

LEGENDA MATERIÁLŮ

	STÁVAJÍCÍ NOSNÉ I NENOSNÉ ZDIVO
	BOURANÉ KONSTRUKCE
	VYBOURÁVANÁ ČÁST PODLAHY (plocha cca 11 m <sup>2</sup> )

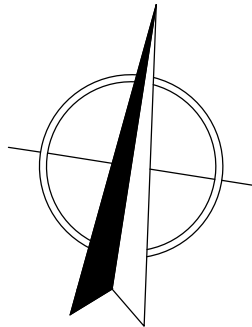

kreslil ING. ŠÍŠPERA	odp. projektant ING. ŠEVČÍK	<b>PROJEKTY STAVEB</b> provozovna: Přemysla Otakara II 2476 688 01 UHERSKÝ BROD	
obec UHERSKÝ BROD	kraj ZLÍNSKÝ	investor <b>Město Uherský Brod, Masarykovo nám. 100, Uherský Brod</b>	
obsah D.1 Dokumentace stavebního objektu D.1.1 SOP 01 Objekt "C" D.1.1.1 Architektonicko-stavební řešení		Formát měřítko stupeň datum	A 3 / 3 x A4 1:50 PDPS 07/2018
výkres číslo PŮDORYS SOCIÁLNÍHO ZÁZEMÍ – bourací práce 005		kopie číslo	