


VÝMĚNA STŘ. PLÁŠTĚ, ZŠ VANČUROVA HODONÍN  
PŮDORYS STŘECHY A3 - NOVÝ STAV

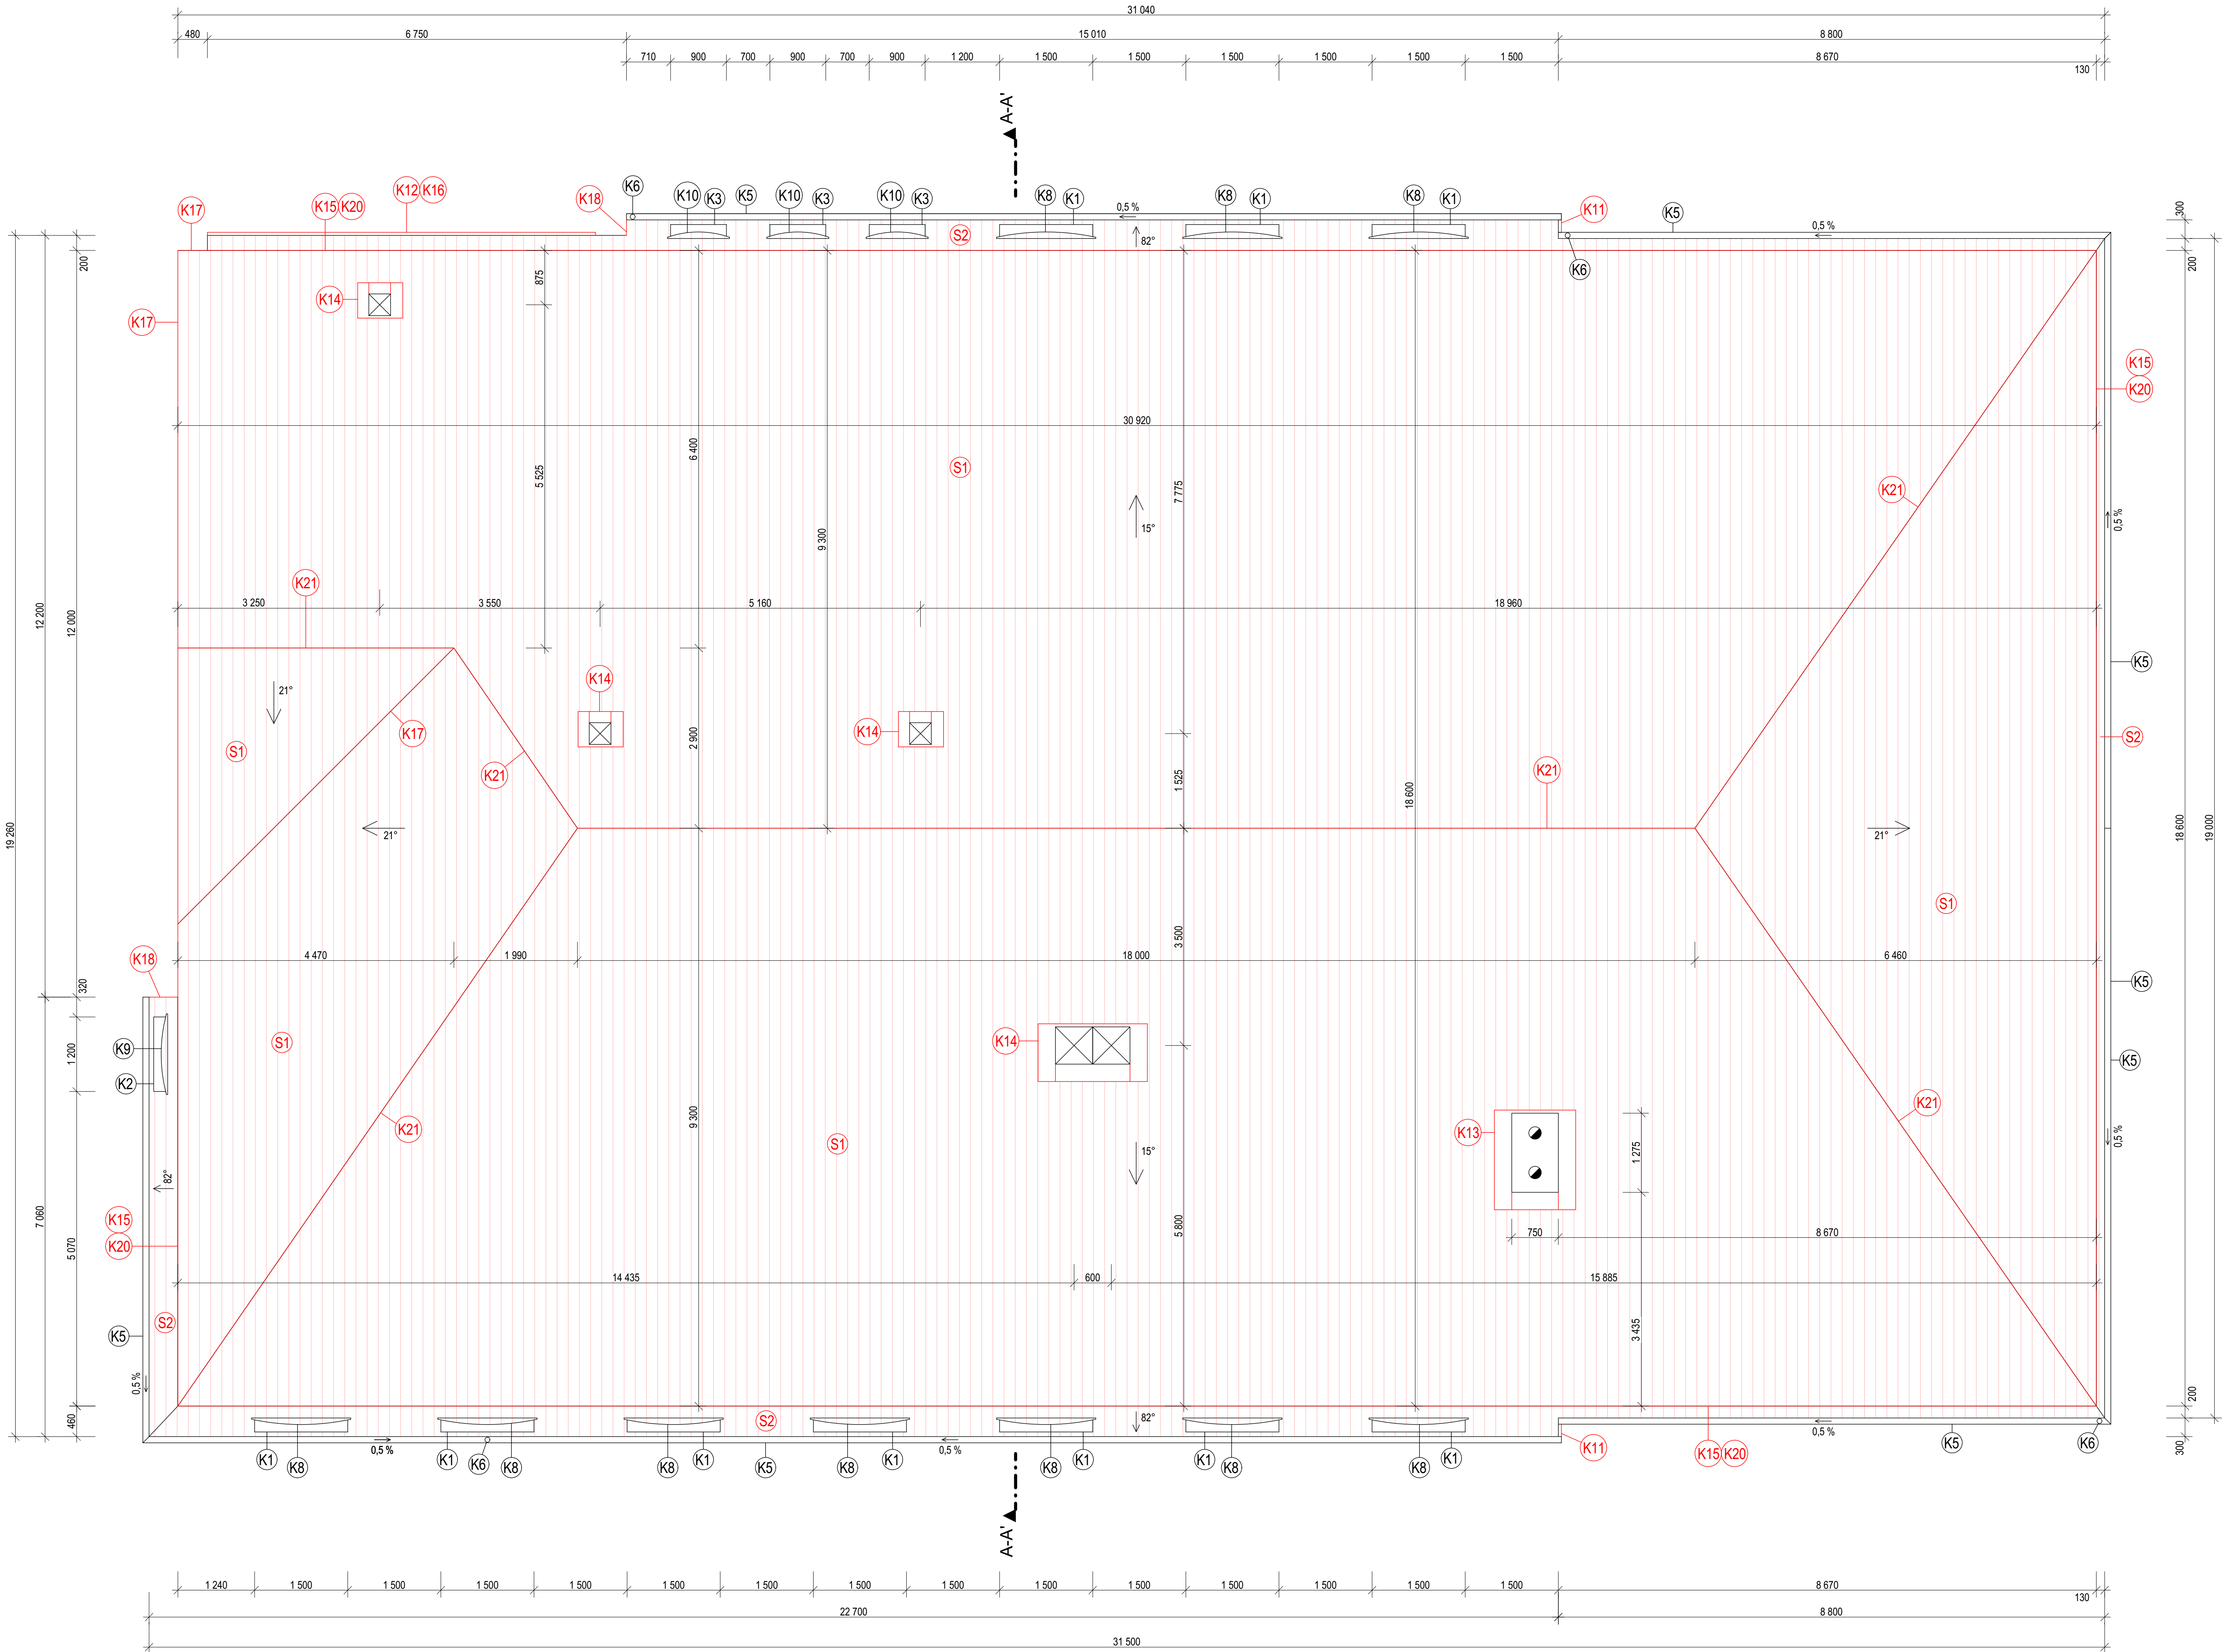

LEGENDA HMOT:

- NOVÉ KONSTRUKCE / MATERIÁLY
- STÁVAJÍCÍ KONSTRUKCE

LEGENDA ZNAČEK:

- STÁVAJÍCÍ PROSTUP (SYSTÉMOVÉ OPLECHOVÁNO)


POZNÁMKY:

- SKLADBA S1:
- POZINKOVANÝ TRAPÉZOVÝ PLECH T 35/205 SE SYSTÉMOVOU PVRCHOVOU ÚPRAVOU TMAVÉ ZELENÉ BARVY TL 0,5 m
  - DŘEVĚNÉ LATĚ 30 x 50 mm
  - DŘEVĚNÉ KONTRALATĚ 30 x 50 mm
  - KONTAKTNÍ TRÍVRSTVÁ DIFUZNĚ OTEVŘENÁ FÓLIE TL 24 mm
  - DŘEVĚNÉ BEDNĚNÍ Z PRKEN
  - DŘEVĚNÝ PŘÍHRADOVÝ VAZNIK TYPU GANG-NAIL TL 160 mm
  - VOLNĚ LOŽENÁ MINERÁLNÍ TEPELNÁ IZOLACE ORSIL L
  - PAROZÁBRANA NICOBAR 170 50 x 80 mm
  - DŘEVĚNÉ KONSTRUKČNÍ LATĚ TL 25 mm
  - SÁDROKARTONOVÉ DESKY (2 x 12,5 mm)

- SKLADBA S2:
- SAMOLEPIČÍ LAMINOVANÝ DVOUVRSTVÝ ASFALTOVÝ ŠINDEL S POSYPVOÝM GRANULÁTEM ZELENÉ BRAVY (PRO SKLON STŘECHY < 90°)
  - PODKLADNÍ PÁS Z ODLEHČENÉHO BITUMENU S NOSNOU VLOŽKOU Z POLYESTERU A OBOUSTRANNÝM POLYPROPYLENOVÝM FILMEM TL 24 mm
  - DŘEVĚNÉ BEDNĚNÍ Z PRKEN
  - DŘEVĚNÝ PŘÍHRADOVÝ VAZNIK TYPU GANG-NAIL 50 x 80 mm
  - DŘEVĚNÉ KONSTRUKČNÍ LATĚ TL 22 mm
  - DŘEVĚNÝ HOBLOVANÝ PODHLED

- K1 - VENKOVNÍ PARAPET Z MĚDĚNÉHO PLECHU (DL 1500 mm, RŠ 750 mm)  
K2 - VENKOVNÍ PARAPET Z MĚDĚNÉHO PLECHU (DL 1200 mm, RŠ 750 mm)  
K3 - VENKOVNÍ PARAPET Z MĚDĚNÉHO PLECHU (DL 900 mm, RŠ 750 mm)  
K5 - OKAPOVÝ ŽLAB Z MĚDĚNÉHO PLECHU (RŠ 650 mm)  
K6 - OKAPOVÝ SVOD Z MĚDĚNÉHO PLECHU (Ø = 150 mm)  
K8 - ZAPLECHOVÁNÍ NADPRAŽÍ Z MĚDĚNÉHO PLECHU (DL 1800 mm, RŠ 200 mm)  
K9 - ZAPLECHOVÁNÍ NADPRAŽÍ Z MĚDĚNÉHO PLECHU (DL 1500 mm, RŠ 200 mm)  
K10 - ZAPLECHOVÁNÍ NADPRAŽÍ Z MĚDĚNÉHO PLECHU (DL 1200 mm, RŠ 200 mm)  
K11 - ZAVĚTRNÁ LIŠTA Z POZINKOVANÉHO PLECHU (RŠ 250 mm)  
K12 - LEMOVÁNÍ STĚNY Z POZINKOVANÉHO PLECHU (RŠ 200 mm)  
K13 - LEMOVÁNÍ KOMINOVÉHO TĚLESA Z POZINKOVANÉHO PLECHU (RŠ 250 mm)  
K14 - SYSTÉMOVÉ LEMOVÁNÍ STÁVAJÍCÍCH PROSTUPŮ Z POINKOVANÉHO PLECHU  
K15 - OKAPNICE Z POZINKOVANÉHO PLECHU (RŠ 250 mm)  
K16 - PRÍTLAČNÁ DILATAČNÍ LIŠTA Z POZINKOVANÉHO PLECHU (RŠ 100 mm)  
K17 - OPLECHOVÁNÍ ÚZLABÍ POZINKOVANÝM PLECHEM (RŠ 500 mm)  
K18 - UKONČOVACÍ LEMOVÁNÍ STĚNY Z POZINKOVANÉHO PLECHU (RŠ 200 mm)  
K20 - OCHRANÁ OKAPNICE Z POZINKOVANÉHO PLECHU (RŠ 250 mm)  
K21 - OPLECHOVÁNÍ HŘEBENE Z POZINKOVANÉHO PLECHU (RŠ 330 mm)

- SOUČÁSTÍ PROJEKTU JE I MONTÁŽ NOVÉ SESTAVY HROMOSVODU NA OBJEKTU A3

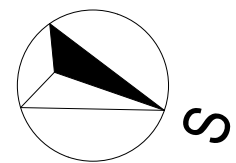

PŘED ZAHÁJENÍM STAVEBNÍCH PRACÍ JE NUTNÉ OVĚRIT SKUTEČNÉ ROZMĚRY STAVBY.

DOKUMENTACE PRO PROVÁDĚNÍ STAVBY

1	2	3	4	5	6	7	8	9	10	11	12	13	14	15	16	17	18	19	20
---	---	---	---	---	---	---	---	---	----	----	----	----	----	----	----	----	----	----	----

MÍSTO STAVBY: Hodonín KATASTRÁLNÍ ÚZEMÍ: Hodonín

Parc.č.: 5963/1

ZADAVATEL A INVESTOR PROJEKTU

Město Hodonín, Masarykovo náměstí 53/1, 695 01 Hodonín

LOGO FIRMY



ODSOUHLÁSENO INVESTOREM

COPYRIGHT: TENTO VÝKRES JE AUTOVÝM DŮBĚVNÍM VLASTNICTVÍM A NESMÍ BÝT BEZ JEHO SOUHLÁSÍ KOPÍROVÁN NEBO ZPŘÍSTUPNĚN TŘETÍM OSOBAM (ODVOZOVÁNÍ SE NA ZÁKON O AUTORSKÉM PRÁVU A PRÁVECH SOUVISEJÍCÍCH S AUTORSKÝM PRÁVEM)

AUTOR PROJEKTU: STAVEBNÍ FIRMA PLUS s.r.o., oddělení projektce

VYPRACOVAL: Ing. Veronika Piškulová KONTROLOVAL: Jiří Šelma, DiS. HLINIZ.PROJEKTU

NÁZEV PROJEKTU: VÝMĚNA STŘ. PLÁŠTĚ, ZŠ VANČUROVA HODONÍN

GENERÁLNÍ PROJEKTANT



Měřanská 3992/109  
695 01 Hodonín,  
www.firmaplus.cz  
tel: +420 518 120 022

PROJEKTANT SPECIALISTA: STAVEBNÍ FIRMA PLUS s.r.o.

Měřanská 3992/109  
695 01 Hodonín,  
www.firmaplus.cz  
tel: +420 518 120 022

LOGO FIRMY



AUTORIZAČNÍ RAZÍTKO

VYPRACOVAL: Ing. Veronika Piškulová KONTROLOVAL: Jiří Šelma, DiS.

PROFESE: D. VÝKRESOVÁ DOKUMENTACE

NÁZEV STAVEBNÍHO OBJEKTU: OBJ. A3

OBSAH VÝKRESU:

DATUM: 05/2018 MĚŘÍTKO: 1:50

Č. ZAK.: 18-024

PŮDORYS STŘECHY A3 - NOVÝ STAV

ČÍSLO VÝKRESU: 03