


VÝMĚNA STŘ. PLÁŠTĚ, ZŠ VANČUROVA HODONÍN
PŮDORYS STŘECHY A3 - BOURACÍ PRÁCE

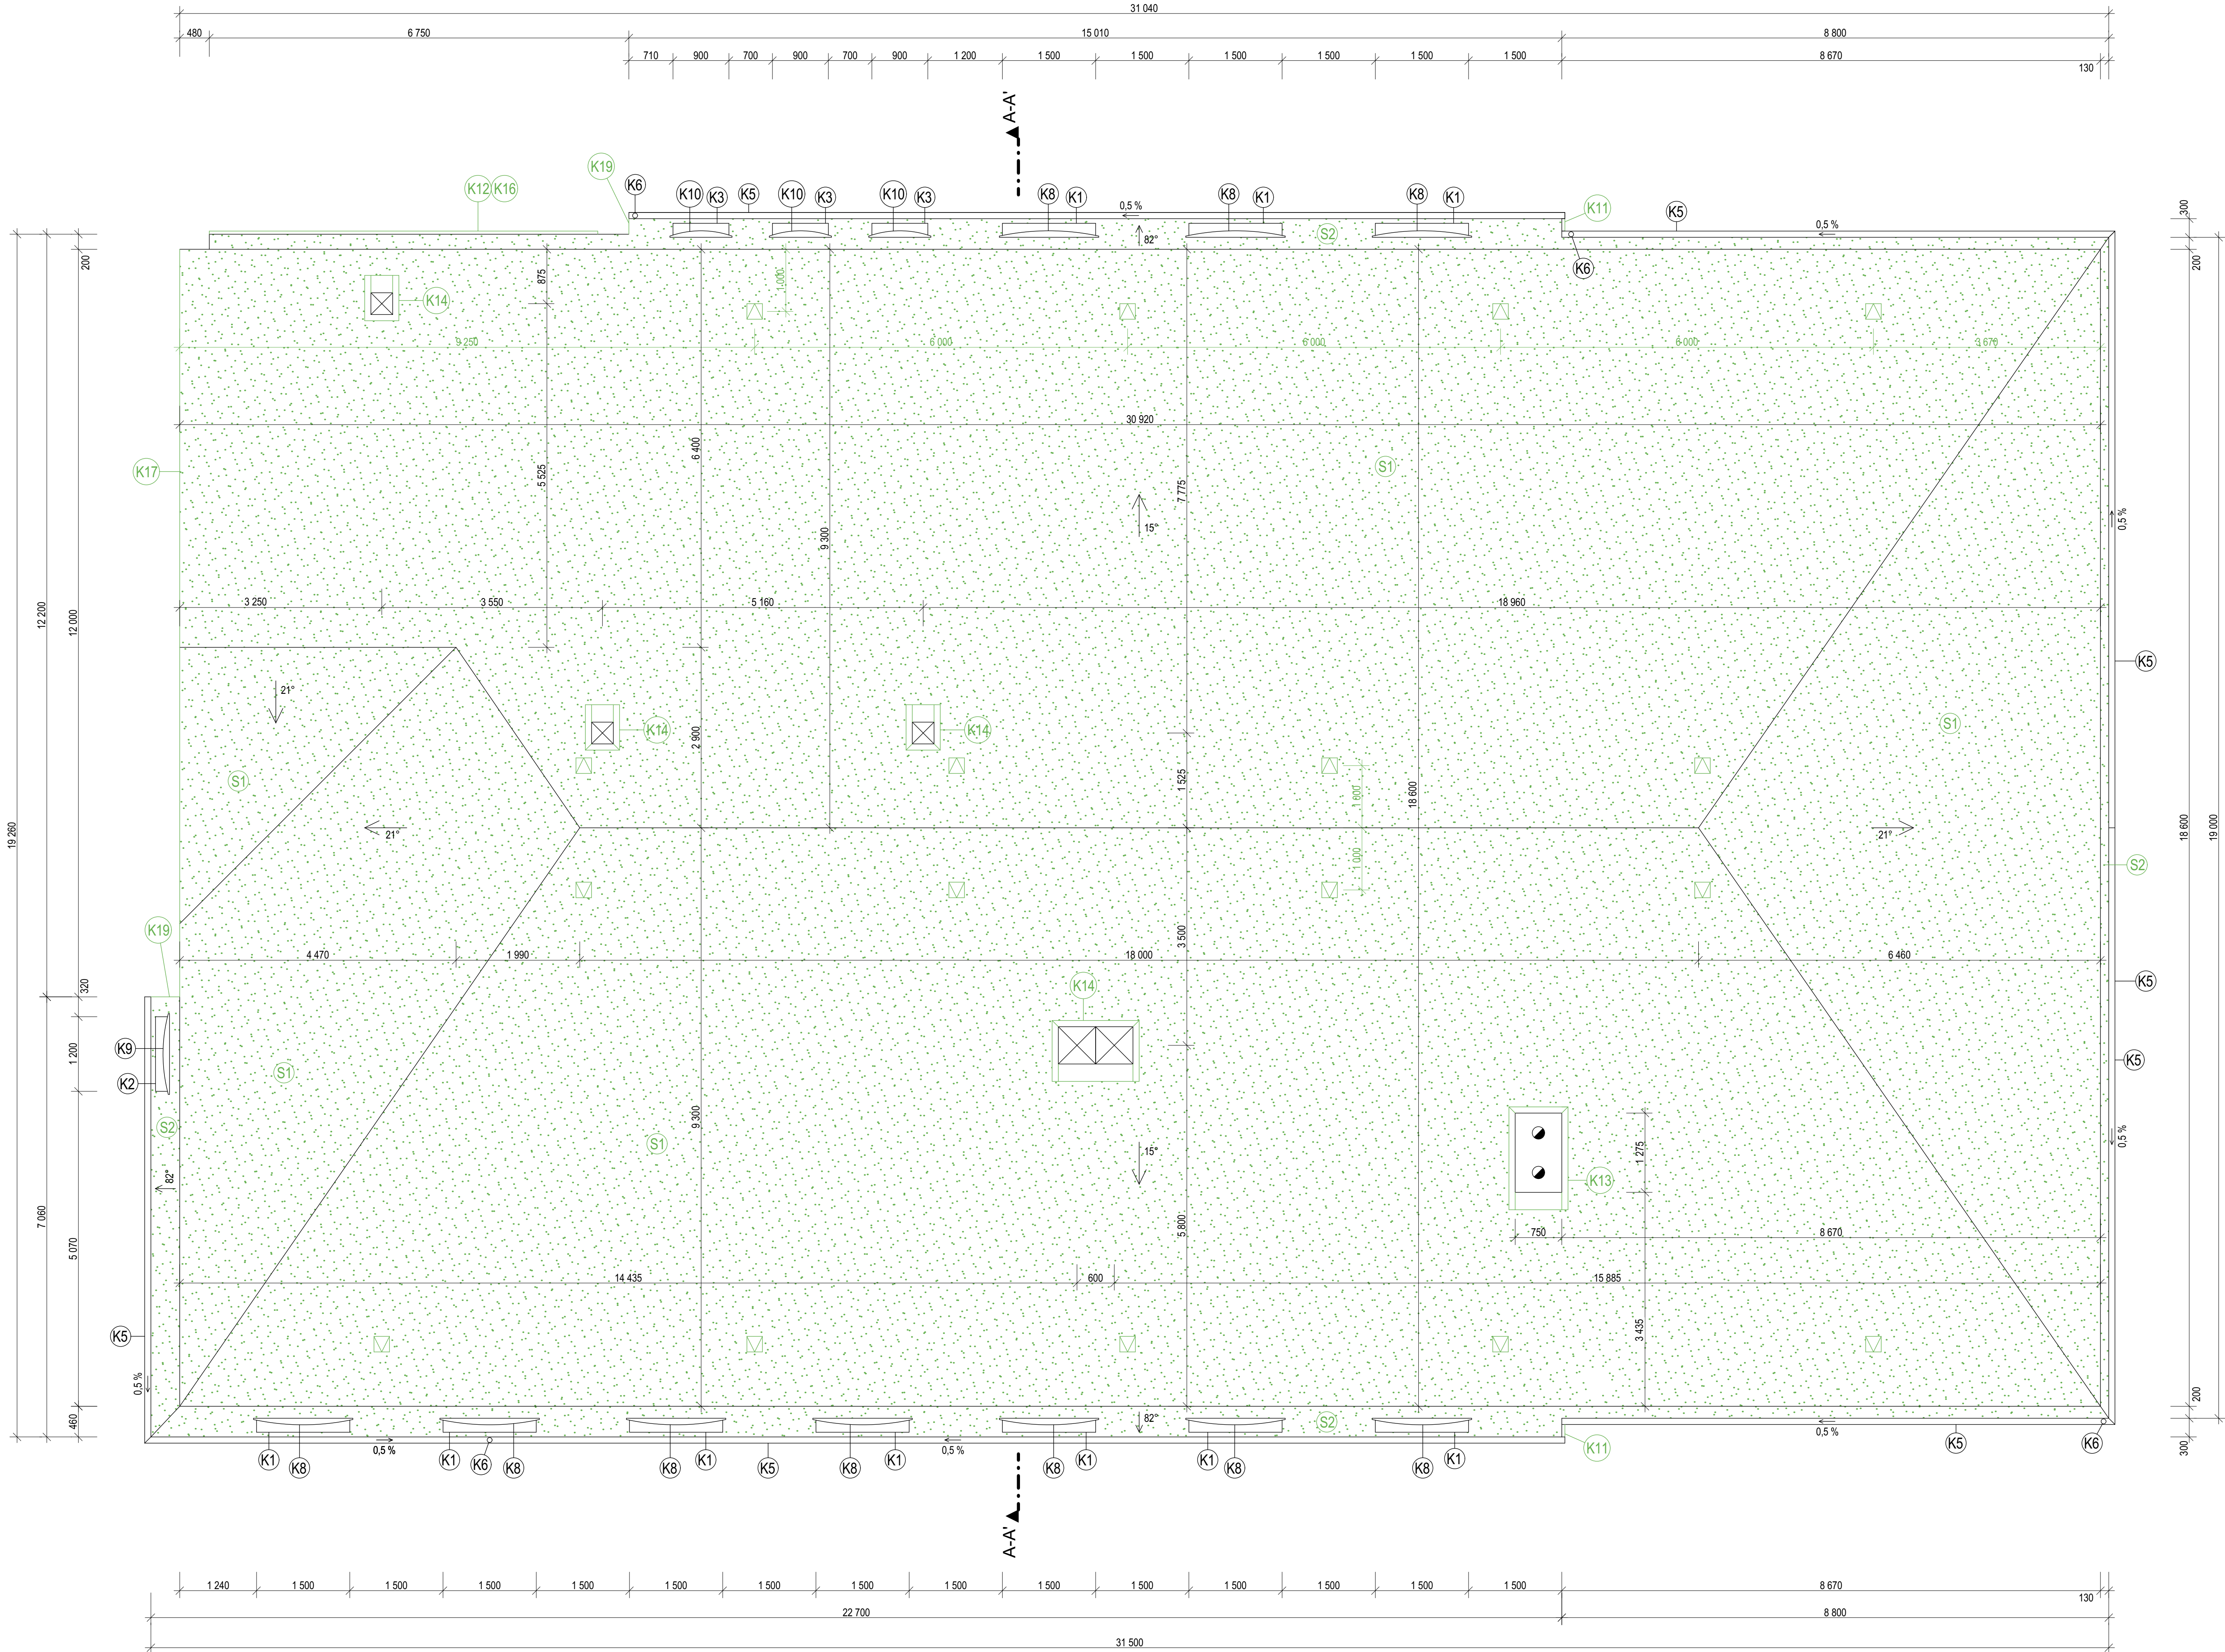

LEGENDA HMOT:

- BOURANÉ / ODSTRANĚNÉ KONSTRUKCE/MATERIÁLY
- STÁVAJÍCÍ KONSTRUKCE

LEGENDA ZNAČEK:

- STÁVAJÍCÍ VĚTRACÍ PRŮDUCH
- STÁVAJÍCÍ PROSTUP


POZNÁMKY:

- SKLADBA S1:
- STŘEŠNÍ KRYTINA: KANADSKÝ ASFALTOVÝ ŠINDEL
 - HYDROIZOLACE: ASFALTOVÁ LEPENKA A 400/SH NA SUCHO
 - DŘEVĚNÉ BEDNĚNÍ Z PRKEN
 - DŘEVĚNÝ PŘÍHRADOVÝ VAZNÍK TYPU GANG-NAIL
 - VOLNĚ LOŽENÁ MINERÁLNÍ TEPELNÁ IZOLACE ORSILL
 - PAROZÁBRANA NICOBAR 170
 - DŘEVĚNÉ KONSTRUKČNÍ LATĚ
 - SÁDROKARTONOVÉ DESKY (2 x 12,5 mm)
- TL 24 mm
TL 160 mm
50 x 80 mm
TL 25 mm

- SKLADBA S2:
- STŘEŠNÍ KRYTINA: KANADSKÝ ASFALTOVÝ ŠINDEL
 - HYDROIZOLACE: ASFALTOVÁ LEPENKA A 400/SH NA SUCHO
 - DŘEVĚNÉ BEDNĚNÍ Z PRKEN
 - DŘEVĚNÝ PŘÍHRADOVÝ VAZNÍK TYPU GANG-NAIL
 - DŘEVĚNÉ KONSTRUKČNÍ LATĚ
 - DŘEVĚNÝ HOBLOVANÝ PODHLED
- TL 24 mm
50 x 80 mm
TL 22 mm

- K1 - VENKOVNÍ PARAPET Z MĚDĚNÉHO PLECHU (DL 1500 mm, RŠ 750 mm)
K2 - VENKOVNÍ PARAPET Z MĚDĚNÉHO PLECHU (DL 1200 mm, RŠ 750 mm)
K3 - VENKOVNÍ PARAPET Z MĚDĚNÉHO PLECHU (DL 900 mm, RŠ 750 mm)
K5 - OKAPOVÝ SVOD Z MĚDĚNÉHO PLECHU (RŠ 650 mm)
K6 - OKAPOVÝ SVOD Z MĚDĚNÉHO PLECHU (RŠ 650 mm)
K8 - ZAPLECHOVÁNÍ NADPRAŽÍ Z MĚDĚNÉHO PLECHU (DL 1800 mm, RŠ 200 mm)
K9 - ZAPLECHOVÁNÍ NADPRAŽÍ Z MĚDĚNÉHO PLECHU (DL 1500 mm, RŠ 200 mm)
K10 - ZAPLECHOVÁNÍ NADPRAŽÍ Z MĚDĚNÉHO PLECHU (DL 1200 mm, RŠ 200 mm)
K11 - LEMOVÁNÍ MANSARDY Z MĚDĚNÉHO PLECHU (RŠ 320 mm)
K12 - LEMOVÁNÍ U ATKY POZINKOVANÝM PLECHEM S NATĚREM (RŠ 500 mm)
K13 - LEMOVÁNÍ KOMINOVÉHO TELESÁ Z MĚDĚNÉHO PLECHU
K14 - LEMOVÁNÍ STÁVAJÍCÍCH PROSTUPŮ
K16 - PRÍTLAČNÁ DILATAČNÍ LIŠTA Z MĚDĚNÉHO PLECHU (RŠ 300 mm)
K17 - OPLECHOVÁNÍ UŽLABÍ Z MĚDĚNÉHO PLECHU (RŠ 350 mm)
K19 - LEMOVÁNÍ STĚNY MĚDĚNÝM PLECHEM (RŠ 250 mm)

- SOUČÁSTÍ BOURACÍCH PRACÍ JE DEMONTÁŽ STÁVAJÍCÍHO HROMOSVODU

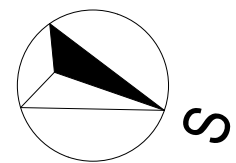

PŘED ZAŘÁZENÍM STAVEBNÍCH PRACÍ JE NUTNÉ OVĚRIT SKUTEČNÉ ROZMĚRY STAVBY.

DOKUMENTACE PRO PROVÁDĚNÍ STAVBY

1	2	3	4	5	6	7	8	9	10	11	12	13	14	15	16	17	18	19	20
---	---	---	---	---	---	---	---	---	----	----	----	----	----	----	----	----	----	----	----

MÍSTO STAVBY: Hodonín

KATASTRÁLNÍ ÚZEMÍ: Hodonín

Parc.č.: 5963/1

ZADAVATEL A INVESTOR PROJEKTU

Město Hodonín, Masarykovo náměstí 53/1, 695 01 Hodonín

LOGO FIRMY



ODSOUHLÁSENO INVESTOREM

COPYRIGHT:
TENTO VÝKRES JE AUTOVÝM DŮBĚHÝM VLASTNICTVÍM A NEMŮŽE BYT BEZ JEHO SOUHLÁSE KOPÍROVÁN NEBO ZPŘÍSTUPNĚN
TŘETÍM OSOBAM (DOVOŘUJEME SE NA ZÁKON O AUTORSKÉM PRÁVU A PRÁVECH SOUVISEJÍCÍCH S AUTORSKÝM PRÁVEM)

AUTOR PROJEKTU: STAVEBNÍ FIRMA PLUS s.r.o., oddělení projekt

VYPRACOVAL: Ing. Veronika Piškulová

KONTROLOVAL: Jitř Šelma, DiS.

HLINIZ PROJEKTU

NÁZEV PROJEKTU: VÝMĚNA STŘ. PLÁŠTĚ, ZŠ VANČUROVA HODONÍN

GENERÁLNÍ PROJEKTANT



Měšťanská 3992/109
695 01 Hodonín,
www.firmaplus.cz
tel: +420 518 120 022

PROJEKTANT SPECIALISTA: STAVEBNÍ FIRMA PLUS s.r.o.

Měšťanská 3992/109
695 01 Hodonín,
www.firmaplus.cz
tel: +420 518 120 022

LOGO FIRMY



AUTORIZAČNÍ RAZÍTKO

VYPRACOVAL: Ing. Veronika Piškulová

KONTROLOVAL: Jitř Šelma, DiS.

PROFESE:

D. VÝKRESOVÁ DOKUMENTACE

NÁZEV STAVEBNÍHO OBJEKTU: OBČ. A3

OBSAH VÝKRESU:

PŮDORYS STŘECHY A3 - BOURACÍ PRÁCE

DATUM: 05/2018

MĚŘÍTKO: 1:50

Č. ZAK.: 18-024

ČÍSLO VÝKRESU: 02