



**Ostravské vodárny
a kanalizace a.s.**

8

Váš dopis zn.:

Ze dne: 19. ledna 2015

Naše zn.: 3.1/8025/641/15/Wei

Vyřizuje: Ing. Kateřina Weissová

Tel.: 597 475 192

Fax.: 596 118 217

E-mail: weissova.katerina@ovak.cz

OSA projekt s.r.o.

Kafkova 1133/10

702 00 Ostrava

Datum: 10. února 2015

Vyjádření k existenci zařízení v provozování společnosti Ostravské vodárny a kanalizace a.s. :

Stavba: Rekonstrukce vjezdu do Areálu trolejbusy

Katastr: Mor.Ostrava

Ulice: Sokolská třída

Parcela č.:

Investor: Dopravní podnik Ostrava a.s.

V blízkosti zájmového území se nachází vodovodní a kanalizační řady v provozování společnosti Ostravské vodárny a kanalizace a.s. Jejich orientační umístění je patrné z příložené situace.

Ochranná pásma vodovodních řadů a kanalizačních stok jsou od vnějšího líce stěny potrubí na každou stranu : do průměru 500mm - 1,5 m,
nad průměr 500mm - 2,5 m,

- u vodovodních řadů nebo kanalizačních stok o průměru nad 200 mm, jejichž dno je uloženo v hloubce větší než 2,5 m pod upraveným povrchem, se vzdálenosti od vnějšího líce zvyšují o 1,0 m.

V ochranném pásmu nelze umísťovat zařízení stavenišť, budovat stavby a konstrukce trvalého nebo dočasného charakteru s výjimkou úpravy povrchů a staveb inženýrských sítí, pro které platí ČSN 73 6005.

Vytyčení vodovodních řadů a kanalizačních stok si můžete objednat již v průběhu projekčních prací na oddělení dokumentace, tel.: 597 475 103.


Dokumentace nutná pro povolení stavby nám bude předložena k posouzení a odsouhlasení.

Ostravské vodárny a kanalizace a.s.
Nádražní 28/3114 37
729 71 Ostrava - Moravská Ostrava

Ing. Kateřina Weissová

technický pracovník oddělení dokumentace

Příloha: situace

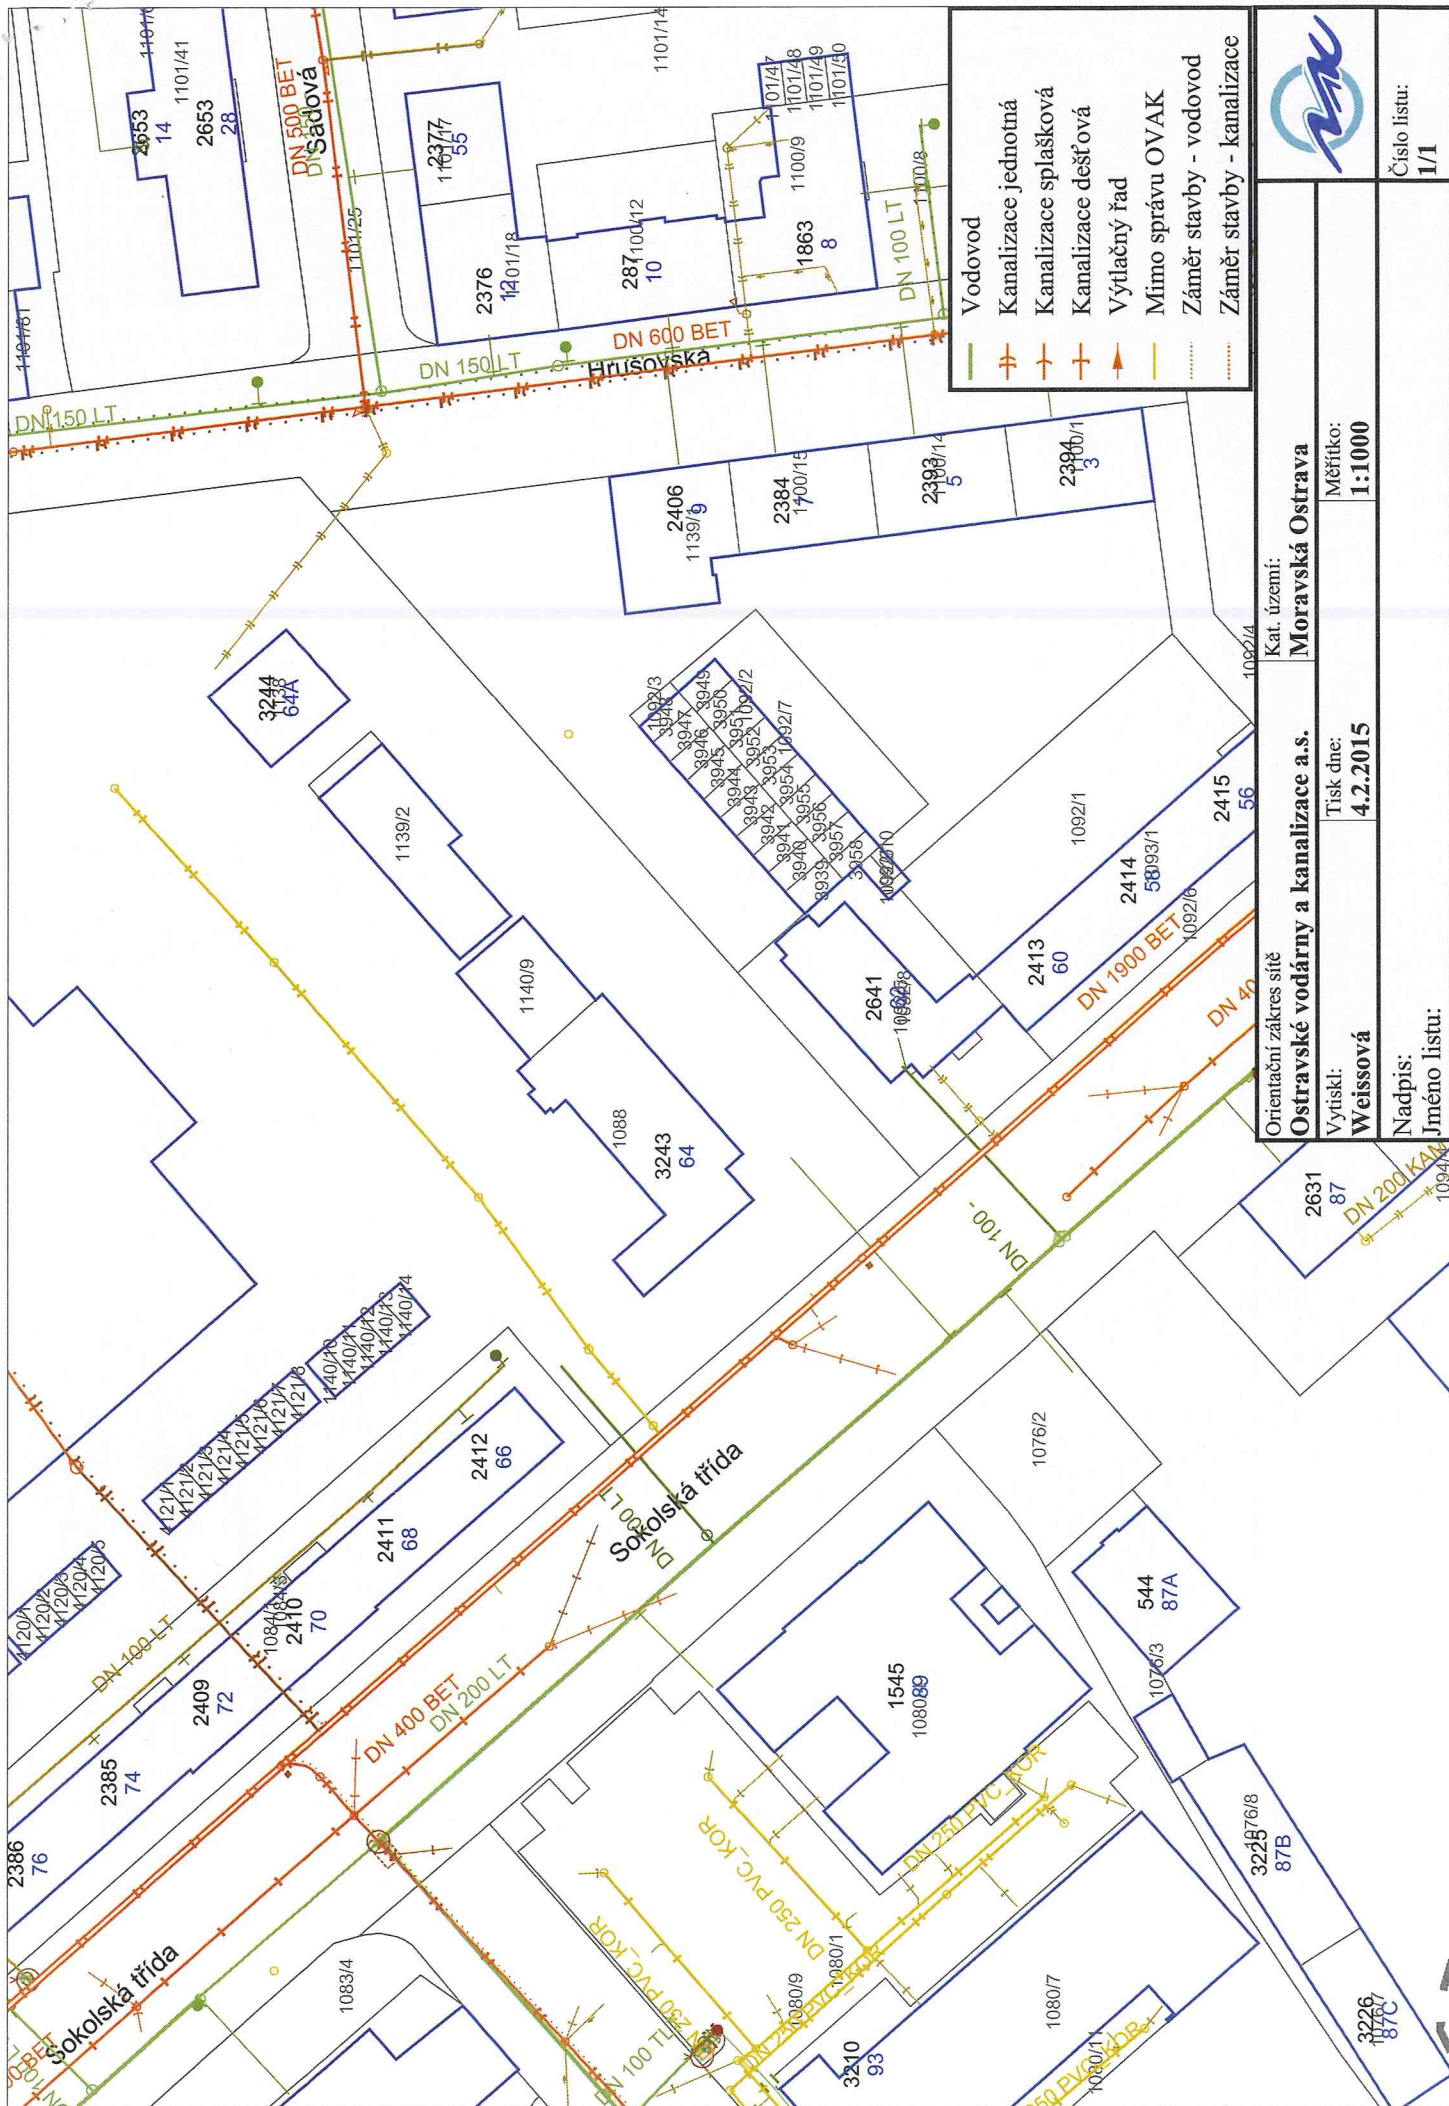

Kat. území:
Moravská Ostrava

Orientační zakres sítě
Ostravské vodárny a kanalizace a.s.

Výtisk: **Weissová**
Tisk dne: **4.2.2015**
Měřítko: **1:1000**

Nadpis:
Jméno listu:

Číslo listu:
1/1