




VÝSADBA STROMU VE VOLNÉ PLOŠE  
ŘEZ

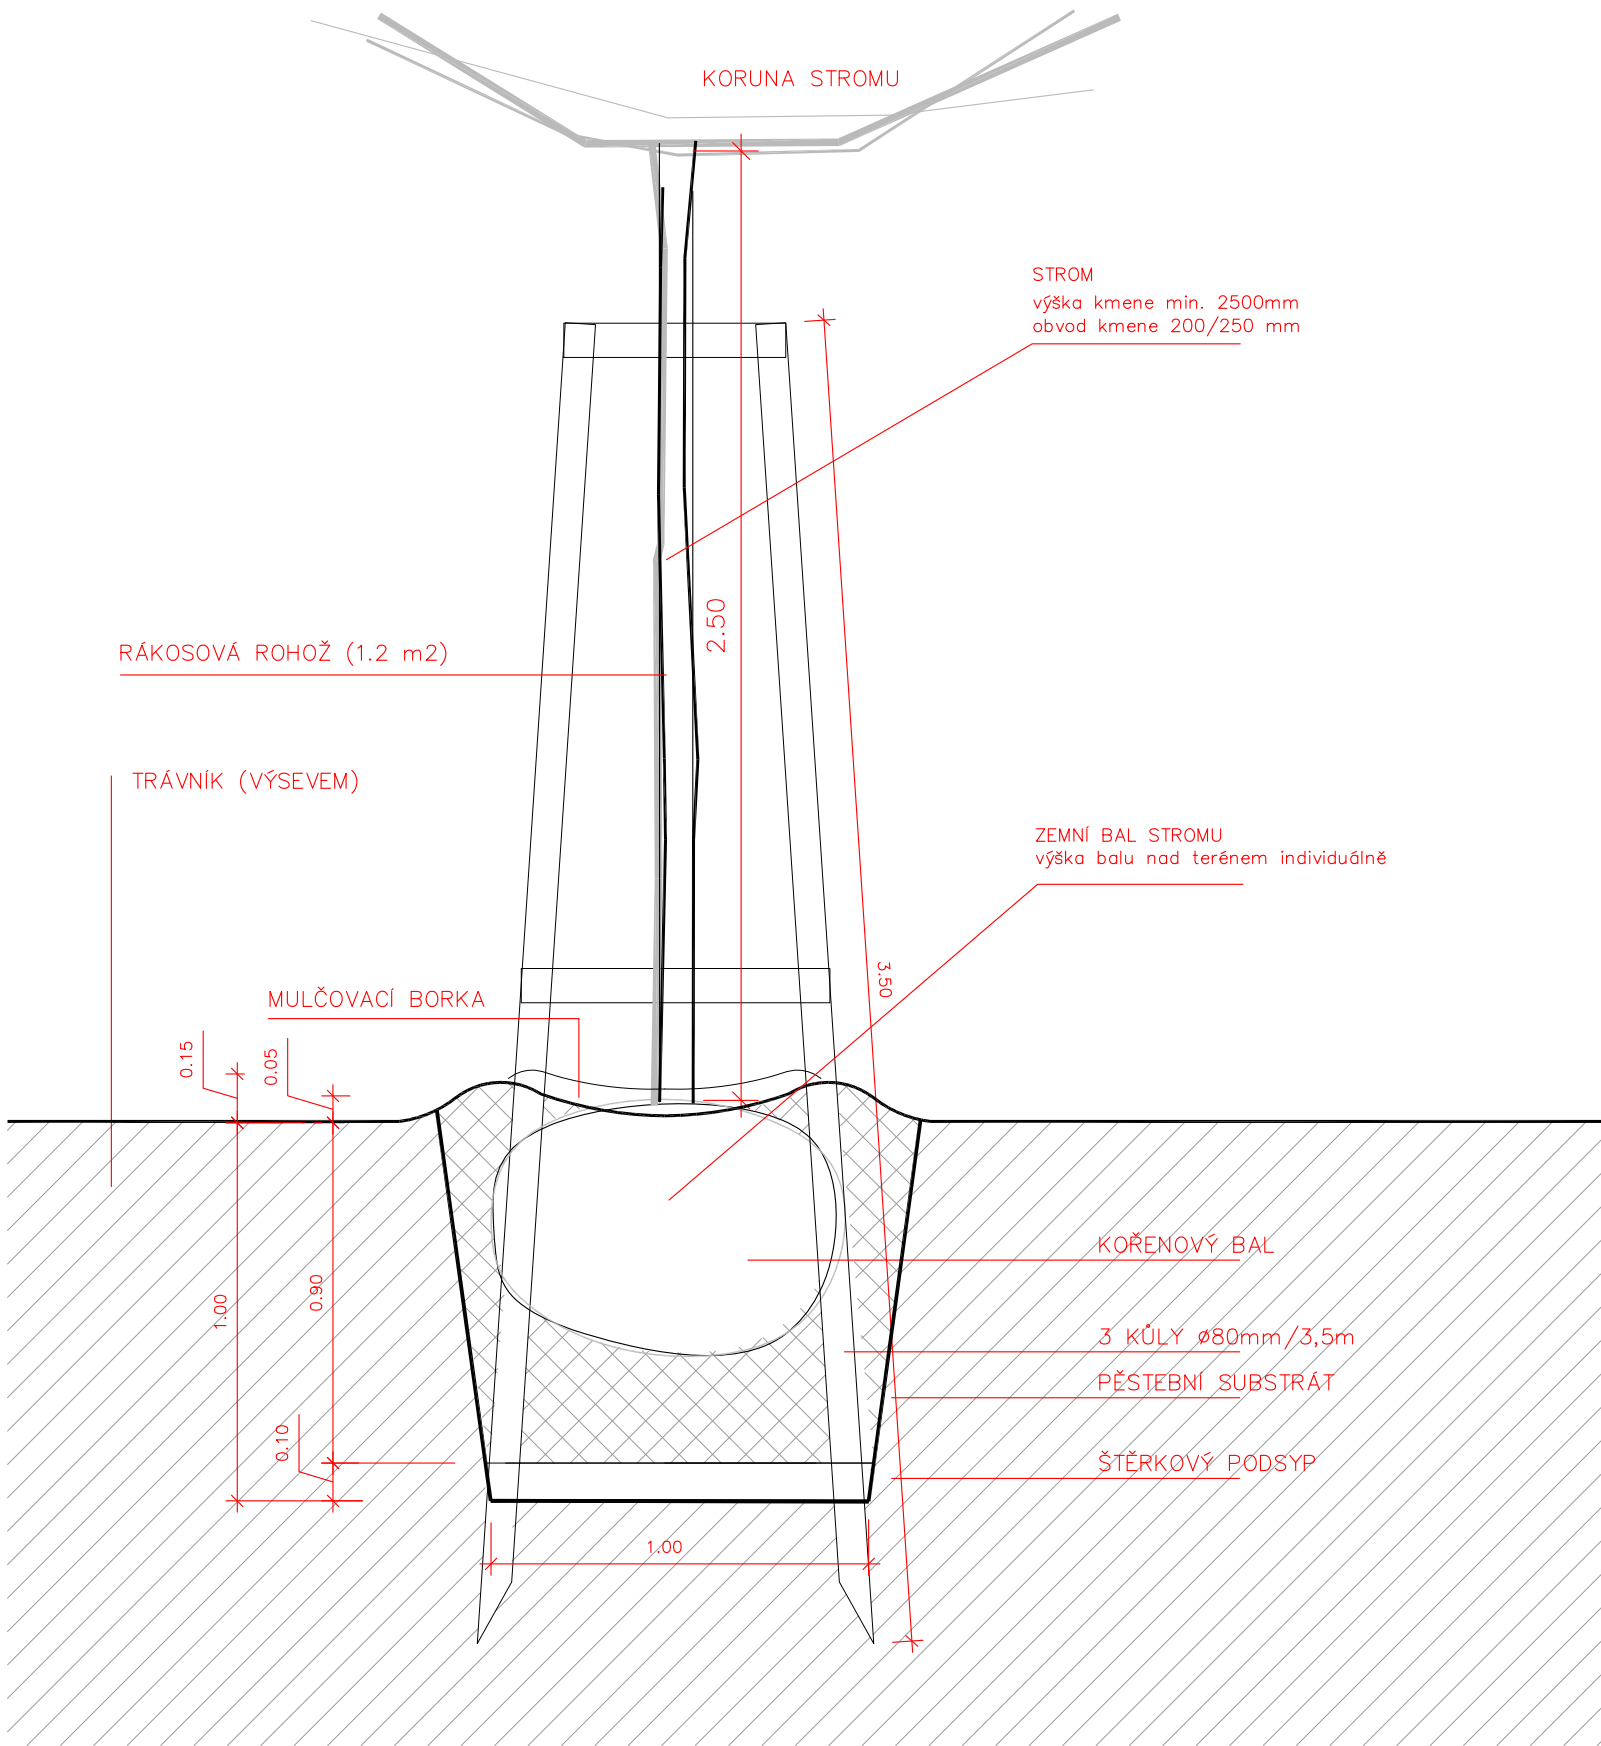

PŮDORYS

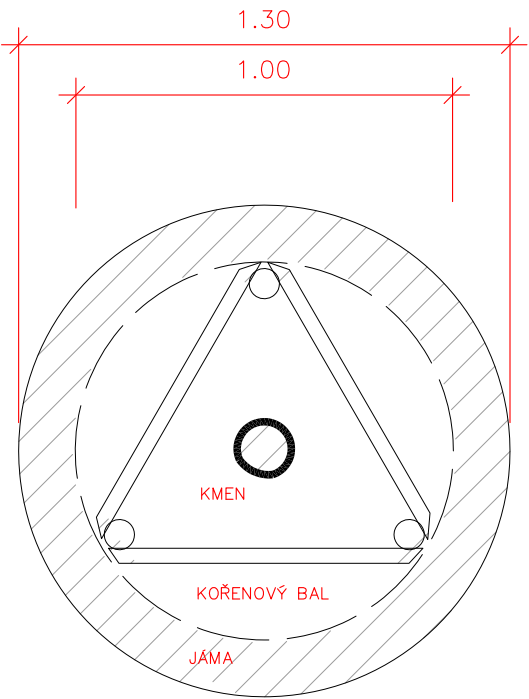

INVESTOR:		MĚSTO ZNOJMO, OBROKOVÁ 1/12, 669 22 ZNOJMO	
KRYTÝ BAZÉN ZNOJMO - LOUKA			
STUPEŇ:		DOKUMENTACE PRO STAVEBNÍ POVOLENÍ	
AUTOŘI:		GENERÁLNÍ PROJEKTANT:	
ING. ARCH. ALEŠ BURIAN ING. ARCH. GUSTAV KRIVINKA		ARCHITEKTONICKÁ KANCELÁŘ BURIAN - KRIVINKA, s.r.o KALVODOVA 13, 602 00 BRNO TEL.: 543 216 817 WWW.BURIAN-KRIVINKA.CZ	
IO 106 Sadové úpravy		STAVEBNÍ OBJEKT: SO101, SO102, SO103 INŽENÝRSKÝ OBJEKT: IO106	
VEDOUCÍ PROJEKTANT: ING. ARCH. ALEŠ BURIAN		FIRMA: ATELIÉR ZAHRADNÍ A KRAJINÁŘSKÉ ARCHITEKTURY OPLETALOVA 6, 602 00 BRNO Ing. Zdenek Sendler Tel/fax.: 542 214 768 e-mail: zsendler@seznam.cz 	
ZODPOVĚDNÝ PROJEKTANT: ING. ARCH. ALEŠ BURIAN			
VYPRACOVAL: Ing. Zdenek Sendler			
KONTROLOVAL: ING. ARCH. ALEŠ BURIAN			
NÁZEV VÝKRESU:		DATUM: PROSINEC 2018	
Výsadba stromu - vzorový řez		MĚŘÍTKO: 1:20	
		PARÉ:	ČÍSLO VÝKRESU: IO106.03