


PŮDORYS BOURÁNÍ

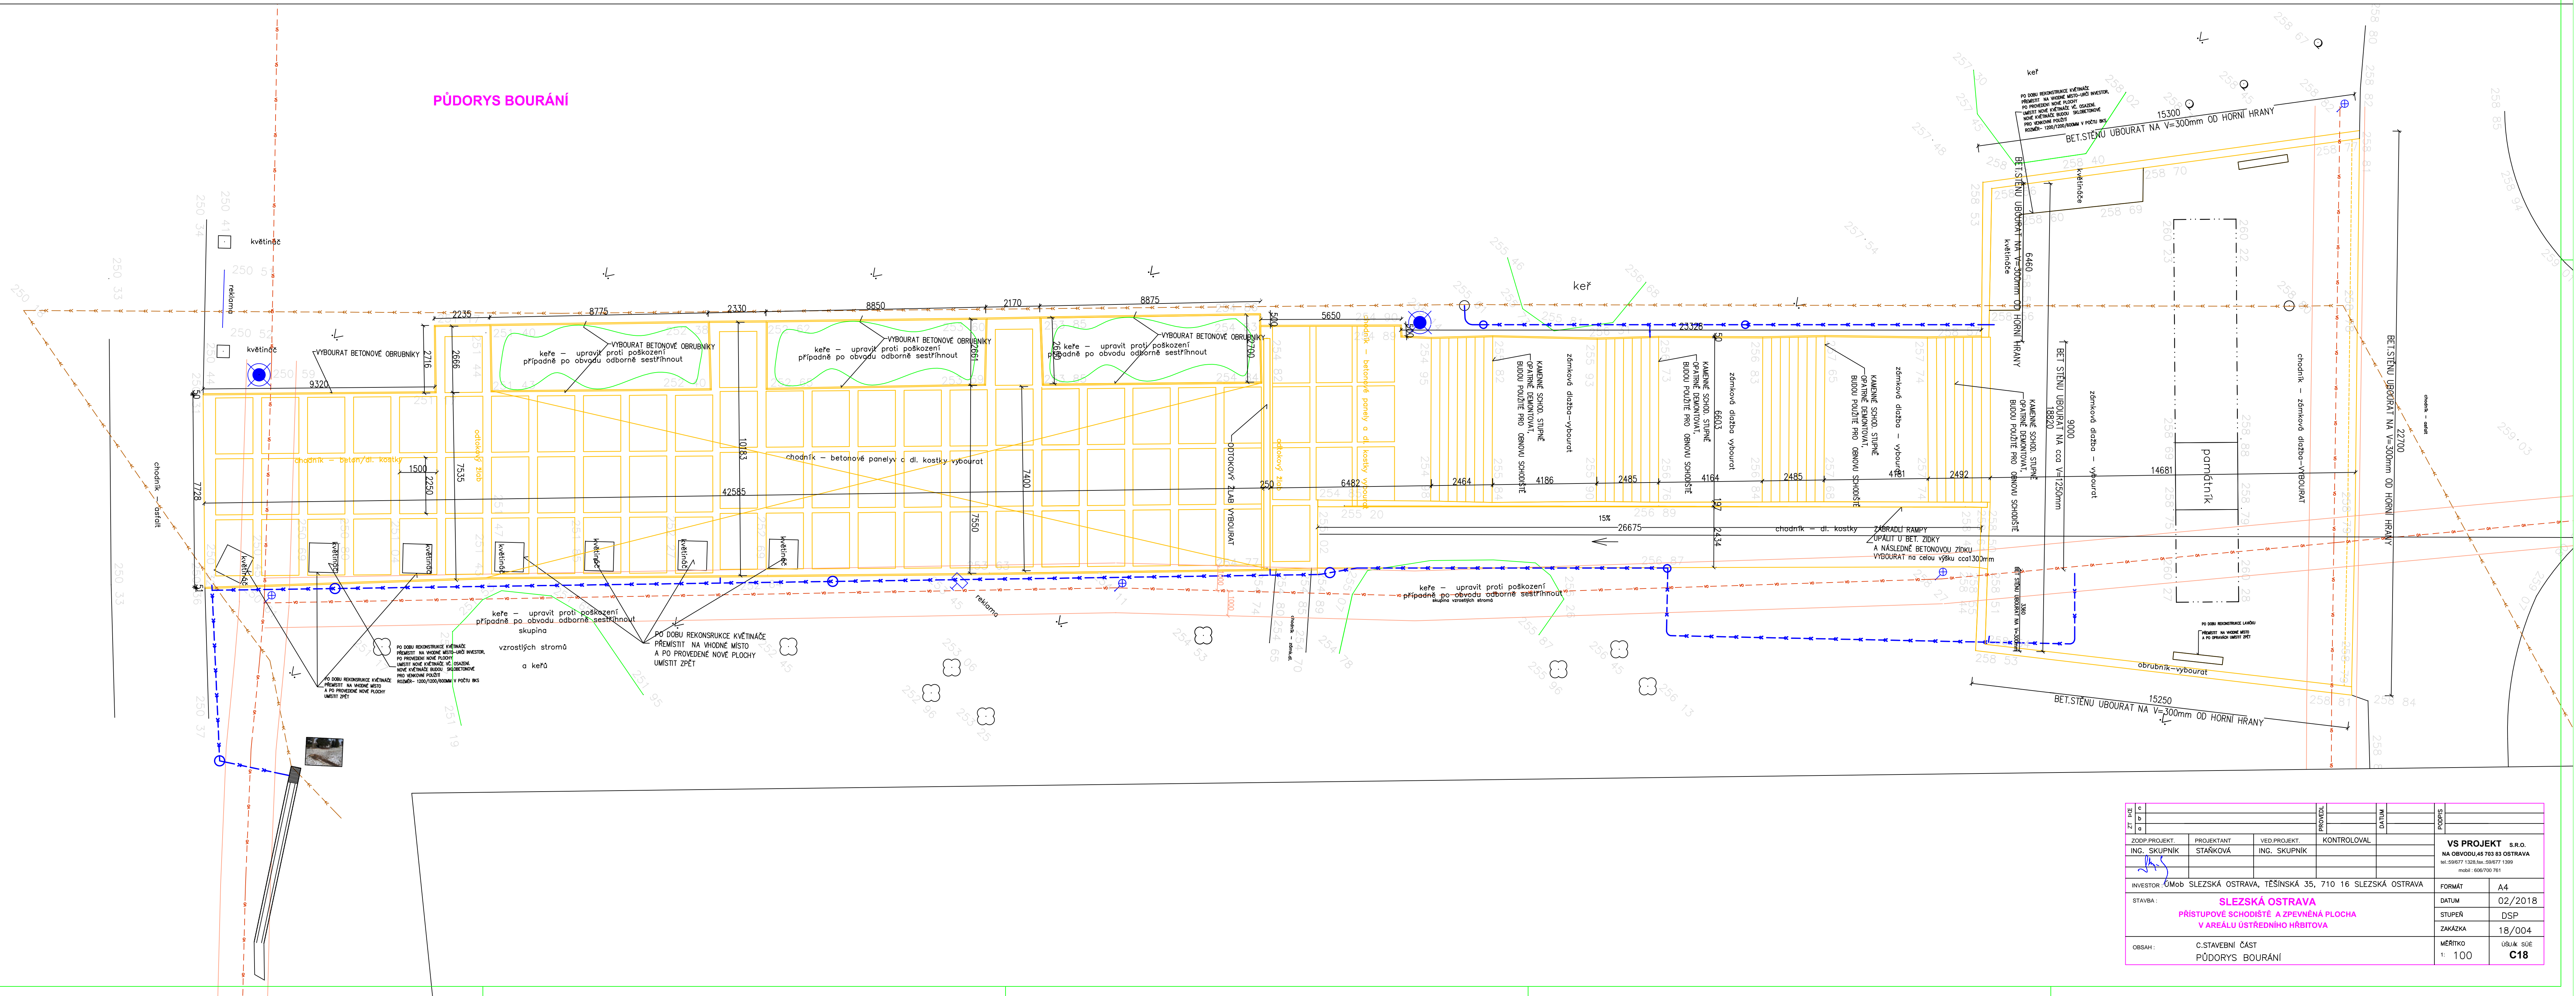

VS PROJEKT s.r.o.			
NA OBVOU 46 703 83 OSTRAVA			
IČ: 090771333, DIČ: CZ0771333			
IČ: 090771333			
INVESTOR: OÚ MČ SLEZSKÁ OSTRAVA, TĚŠINSKÁ 35, 710 16 SLEZSKÁ OSTRAVA			
STAVBA: SLEZSKÁ OSTRAVA			
PRÍSTUPOVÉ SCHODIŠTĚ A ZPEVNĚNÁ PLOCHA			
V AREÁLU USTŘEDNÍHO HRBITOVA			
C. STAVEBNÍ ČÁST			
PŮDORYS BOURÁNÍ			
FORMÁT: A4			
DATUM: 02/2018			
STUPEŇ: DSP			
ZAKÁZKA: 18/004			
MĚŘÍTKO: 1:100			
C18			