


## PŮDORYS ZÁKLADU D1

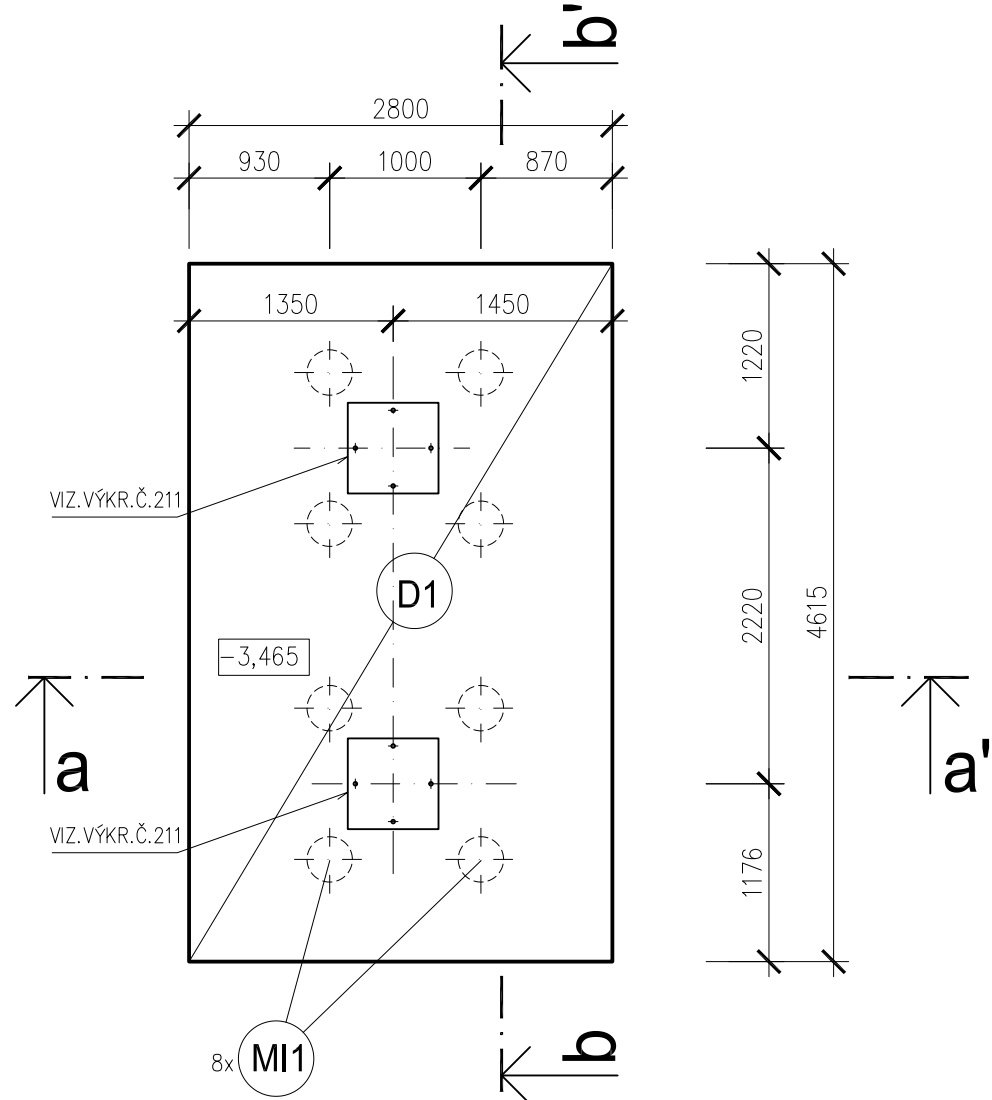

-BETON C30/37 XC2 VÝZTUŽ B5005  
MNOŽSTVÍ VÝZTUŽE 200kg/m3

PŘED REALIZACÍ NUTNO ZPRACOVAT DÍLENSKOU  
DOKUMENTACI

## D.1.2. STAVEBNĚ KONSTRUKČNÍ ŘEŠENÍ

VEDOUCÍ PROJEKTU	ZODP. PROJEKTANT PROFESE	SPAN s.r.o.	
ING.MARTIN JIŘÍK	ING.I.HOLÍNK 	PROJEKČNÍ A INŽENÝRSKÁ KANCELÁŘ IČO 47153521, DIČ CZ47153521 KRATOCHVÍLOVA 3, 702 00 OSTRAVA	
OBJEDNATEL	DOPRAVNÍ PODNIK OSTRAVA a.s., PODĚBRADOVA 494/2, 702 00, OSTRAVA , IČ 61974757		
MÍSTO STAVBY		OSTRAVA – MORAVSKÁ OSTRAVA, KRAJ MORAVSKOSLEZSKÝ	
STAVBA	<u>STAVEBNÍ ÚPRAVY OBJEKTU DOPRAVNÍHO PODNIKU OSTRAVA - II. ETAPA</u>		ZAKÁZKA 01102019PD DATUM 04/2019 MĚŘÍTKO 1 : 50
DOKUMENTACE V ROZSAHU PRO PROVEDENÍ STAVBY – DPS			Č.VÝKR.
ŽELBET . ZÁKLADY D1			
			215