

Víceúčelové sportovní zařízení, Havlíčkův Brod

Výměna sportovních povrchů ve třech tělocvičnách :

- I a. 1.NP Stolní tenis
- II a 2. NP Stolní tenis

Conipur HG – tělocvična č. 1 a 2, stolní tenis



Technologický postup:

broušení podlahy strojní bruskou s vysátím průmyslovým vysavačem
dodávka a montáž celoplošné přilepeného bednění z OSB desek 4x, pero-drážka
lepidlo - Wakol PU 220
zhotovení sportovního povrchu typu Conipur HG, tl. podložky 4 mm, dvojnásobná nosná
vrstva PU, barevné rozlišení ploch
doprava materiálu apod.

Ib. 1. NP Rekonstrukce tělocvičny – bojové sporty

Technologický postup:

demontáž stávající parketové podlahy, odvoz a likvidace
zhotovení vodorovné izolace z těžkých asfaltových pásů s vytažením na obvodové do výše
budoucí sportovní pružné podlahy
ošetření veškerého teřiva chemickým přípravkem proti hmyzu, dřevokazným houbám a
plísním
zhotovení pružného třívrstvého sportovního roštu
dodávka a montáž celoplošného bednění z OSB desek 4x, pero-drážka síla 25mm
lepidlo - Wakol PU 220
broušení podlahy strojní bruskou Belt s vysátím průmyslovým vysavačem
tření celé plochy epoxidovou pryskyřicí s přidáním 30% plnive, přebroušení a vysátí
průmyslovým vysavačem
dvojnásobné lakování epoxidovým protiskluzným atestovaným lakem s přebroušením
jednotlivých vrstev rotační bruskou Buffer – leštění
doprava materiálu

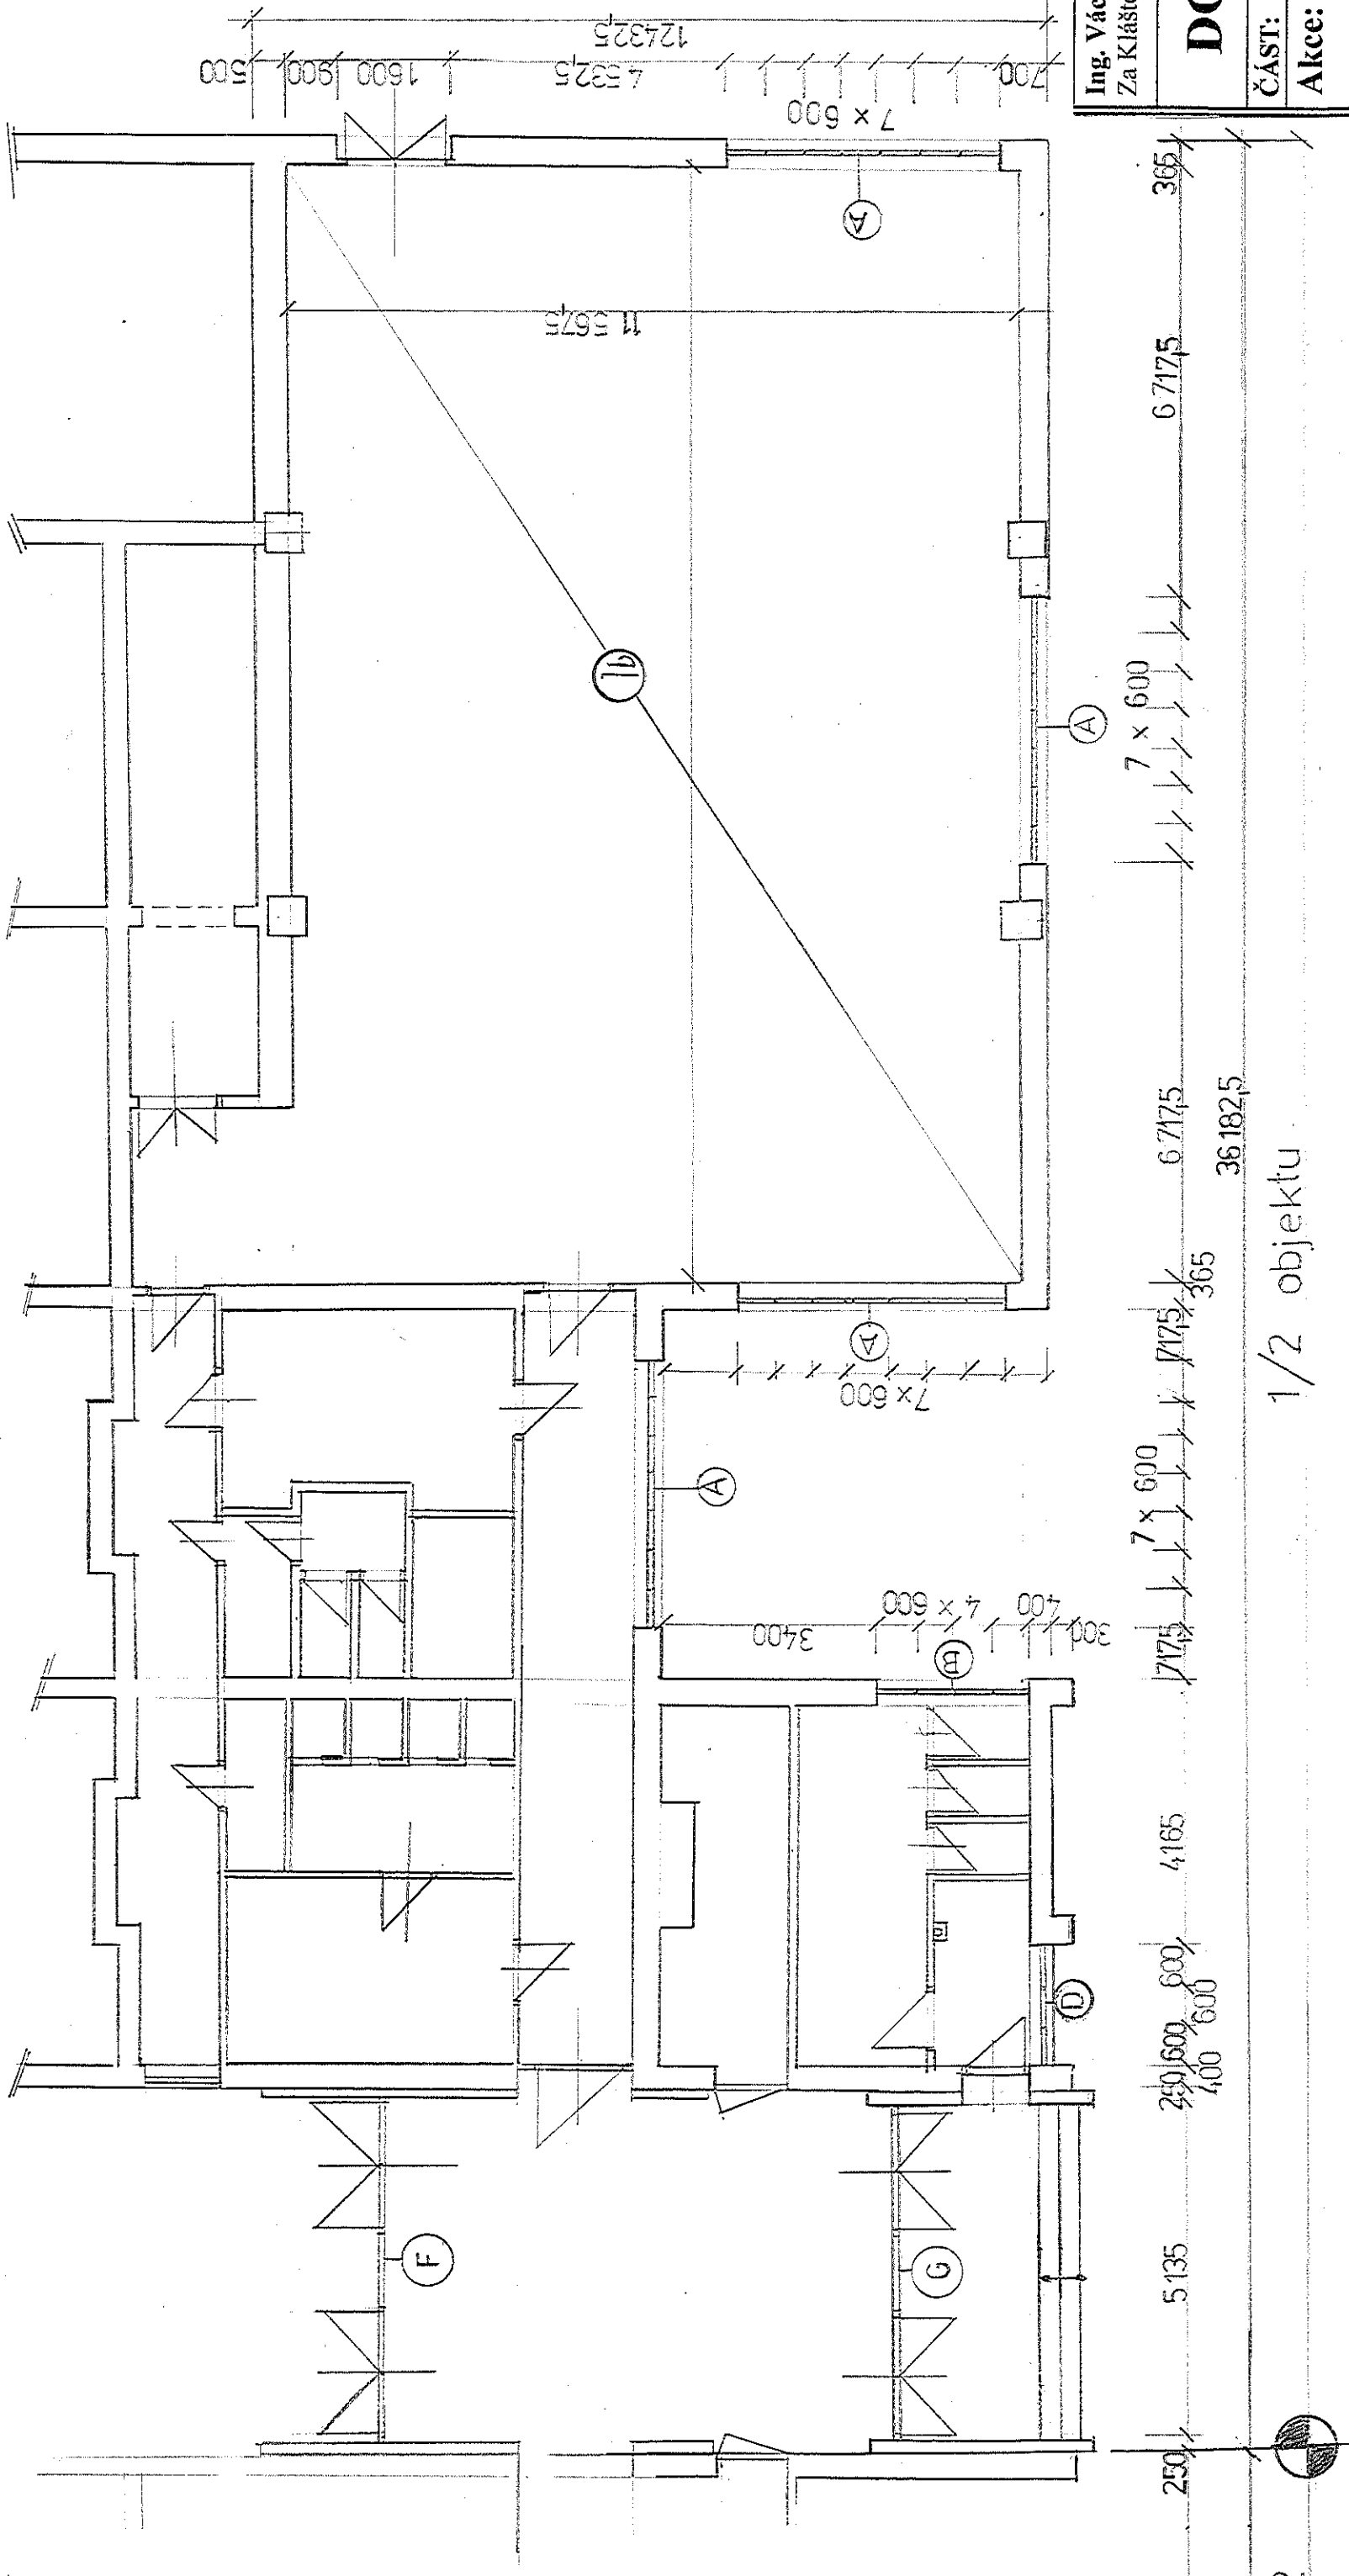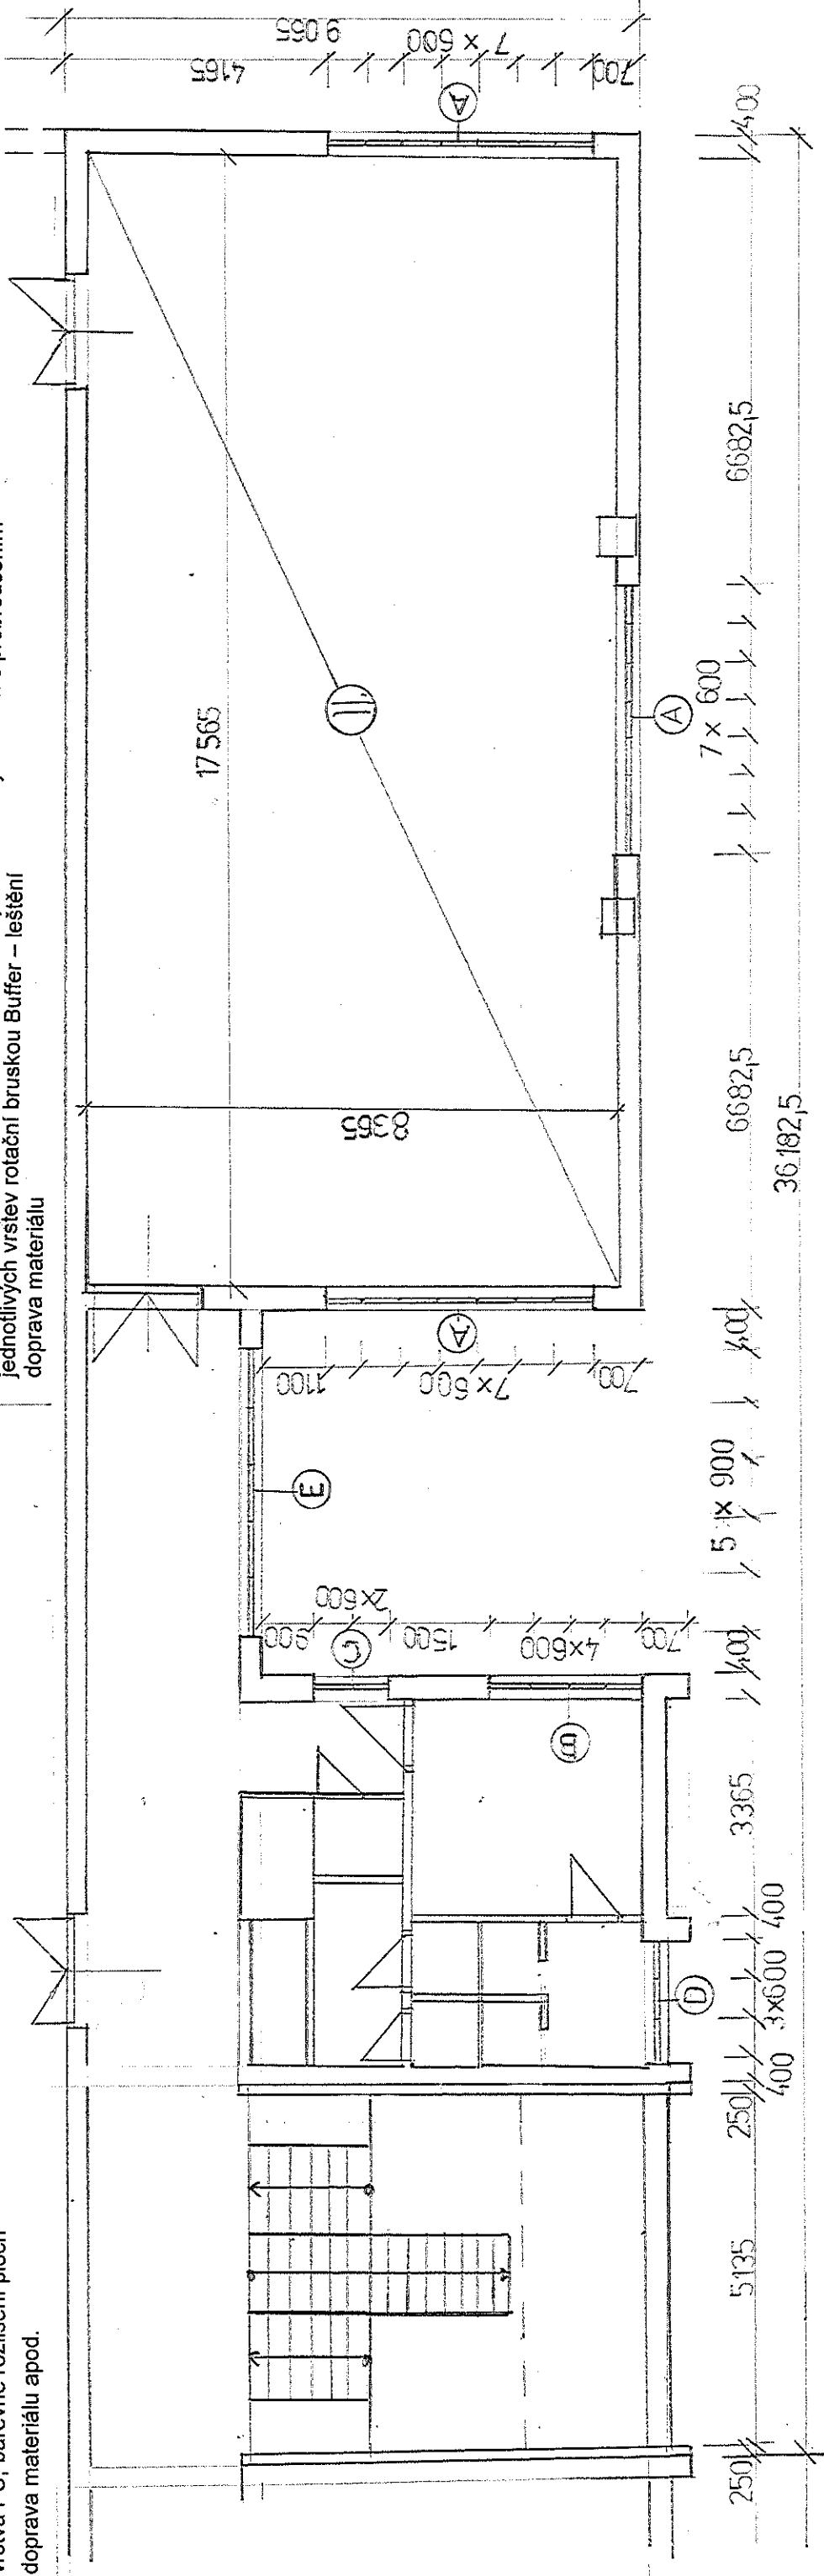

Popis:

A. Sestava 7 ks oken plastových 600x900 mm-

Demontáž dřevěného jednokřídlového okna vč. parapetu
Nové okno z plastových profilů, tepelně izolační trojsklo
Otvírávé a sklápěcí, barva tmavohnědá
Prostup tepla: uw = MAX. 0,9 W/m².K
Vnější parapet pozink,plech tmavohnědý/palisandr/
Vnitřní parapet bílá barva

B.Sestava 4 ks oken plastových 600x900 mm

Demontáž dřevěného jednokřídlového okna vč. parapetu
Nové okno z plastových profilů, tepelně izolační trojsklo
Otvírávé a sklápěcí, barva tmavohnědá
Prostup tepla: uw = MAX. 0,9 W/m².K
Vnější parapet pozink,plech tmavohnědý/palisandr/
Vnitřní parapet bílá barva

C.Sestava 2 ks oken plastových 600x900 mm

Demontáž dřevěného jednokřídlového okna vč. parapetu
Nové okno z plastových profilů, tepelně izolační trojsklo
Otvírávé a sklápěcí, barva tmavohnědá
Prostup tepla: uw = MAX. 0,9 W/m².K
Vnější parapet pozink,plech tmavohnědý/palisandr/
Vnitřní parapet bílá barva

D.Sestava 3 ks oken plastových 600x900 mm

Demontáž dřevěného jednokřídlového okna vč. parapetu
Nové okno z plastových profilů, tepelně izolační trojsklo
Otvírávé a sklápěcí, barva tmavohnědá
Prostup tepla: uw = MAX. 0,9 W/m².K
Vnější parapet pozink,plech tmavohnědý/palisandr/
Vnitřní parapet bílá barva

E.Sestava 5 ks oken plastových 900x1500 mm

Demontáž dřevěného jednokřídlového okna vč. parapetu
Nové okno z plastových profilů, tepelně izolační trojsklo
Otvírávé a sklápěcí, barva tmavohnědá
Prostup tepla: uw = MAX. 0,9 W/m².K
Vnější parapet pozink,plech tmavohnědý/palisandr/
Vnitřní parapet bílá barva

F.Plastová stěna 5170x3600 mm-

prosklená plastová stěna,bezpečnostní sklo,dvojsklo tepelně izolační, 2 x
dvoukřídlové dveře se samozavíračem, možnost napojení na E/ZS,nerozové madlo
oboustranné, barva tmavohnědá

G.Plastová stěna 5170x3600 mm-

prosklená plastová stěna,bezpečnostní sklo,dvojsklo tepelně izolační, 2 x
dvoukřídlové dveře se samozavíračem, možnost napojení na E/ZS,nerozové madlo
oboustranné, barva tmavohnědá



Ing. Václav Janoušek, autorizovaný inženýr – pozemní stavby
Za Klášterem 3173, 580 01 Havlíčkův Brod

vaclav.janousek@centrum.cz

DOKUMENTACE PRO REALIZACI STAVBY

ČÁST: D I.2. STAVEBNĚ KONSTRUKČNÍ ŘEŠENÍ - Půdorys 1. A 2 NP

Akce: Rekonstrukce víceúčelové zařízení, Havlíčkův Brod
Letecká č.3296

Investor: Město Havlíčkův Brod, Havlíčkovo náměstí č.57

Datum:

říjen 2019

Měřítko:

1 : 100