



ZÁBRANY PROTI PŘECHÁZENÍ KOLEJÍ

ZÁBRANA - ZÁKLADNÍ DÍLEC


POHLED A-A

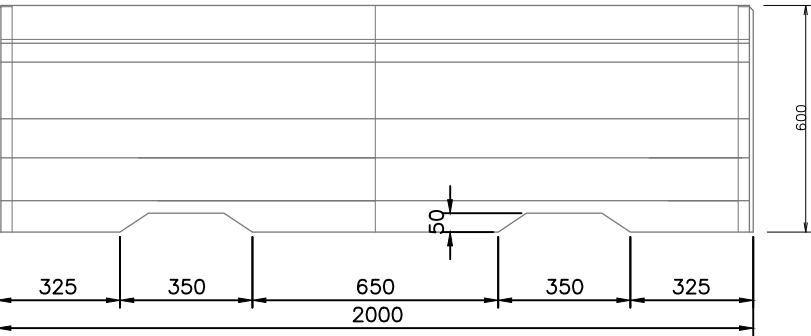

BOČNÍ POHLED B-B

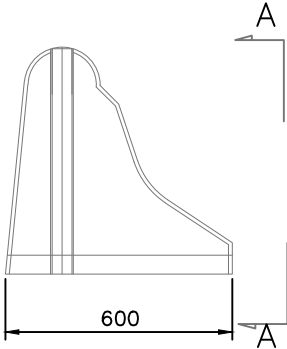

PŮDORYS

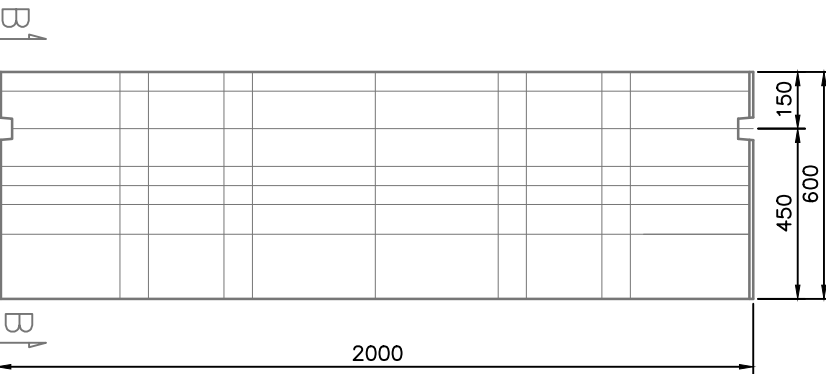

Změna:	Název změny:	Datum:	Provedl:	Podpis:	
Investor: Dopravní podnik Ostrava a.s. Poděbradova 494/2 Moravská Ostrava, 702 00 Ostrava		Objednatel: Dopravní podnik Ostrava a.s. Poděbradova 494/2 Moravská Ostrava, 702 00 Ostrava		Inženýrská činnost: DOPRAVOPROJEKT Ostrava a.s. Masarykovo náměstí 50/ Moravská Ostrava, 702 00 Ostrava	
METROPROJEKT Praha a.s. nám. I. P. Pavlova 2/1786 120 00 Praha 2 generální ředitel: Ing. David Krása tel.: +420 296 154 105 www.metroprojekt.cz info@metroprojekt.cz					Souprava číslo:
HIP: Ing. Zbyněk Froněk tel.: 296 154 244 Stupeň: DSP		Podpis: <i>Froněk</i> Název a účel díla: PD - PJD na ul. Výškovická 1. úsek (ul. Čujkovova - ul. Svornosti)			
Zpracovatelský útvar: S60 - dopravních staveb tel.: 296 154 247 Vedoucí útvaru: Ing. Petr Zobal Podpis: <i>Zobal</i>		Název části díla: Dokumentace objektů 660 Objekty drah SO 661 Tramvajová trať			D D.7 D.7.1
Odpovědný projektant: Ing. Daniel Karch Podpis: <i>Karch</i> Vypracoval: Ing. Daniel Karch Podpis: <i>Karch</i> Skart. znak: V20/2040 Datum: 05/2019 Počet formátů: 2 x A4 Měřítko: 1:25		Název přílohy: Výkres zábrany proti přecházení kolejí			Změna: - Číslo příl.: 011
IČD:		18	7530	001	04
		07	01		