


PŮDORYS STŘECHY - BUDOVA C

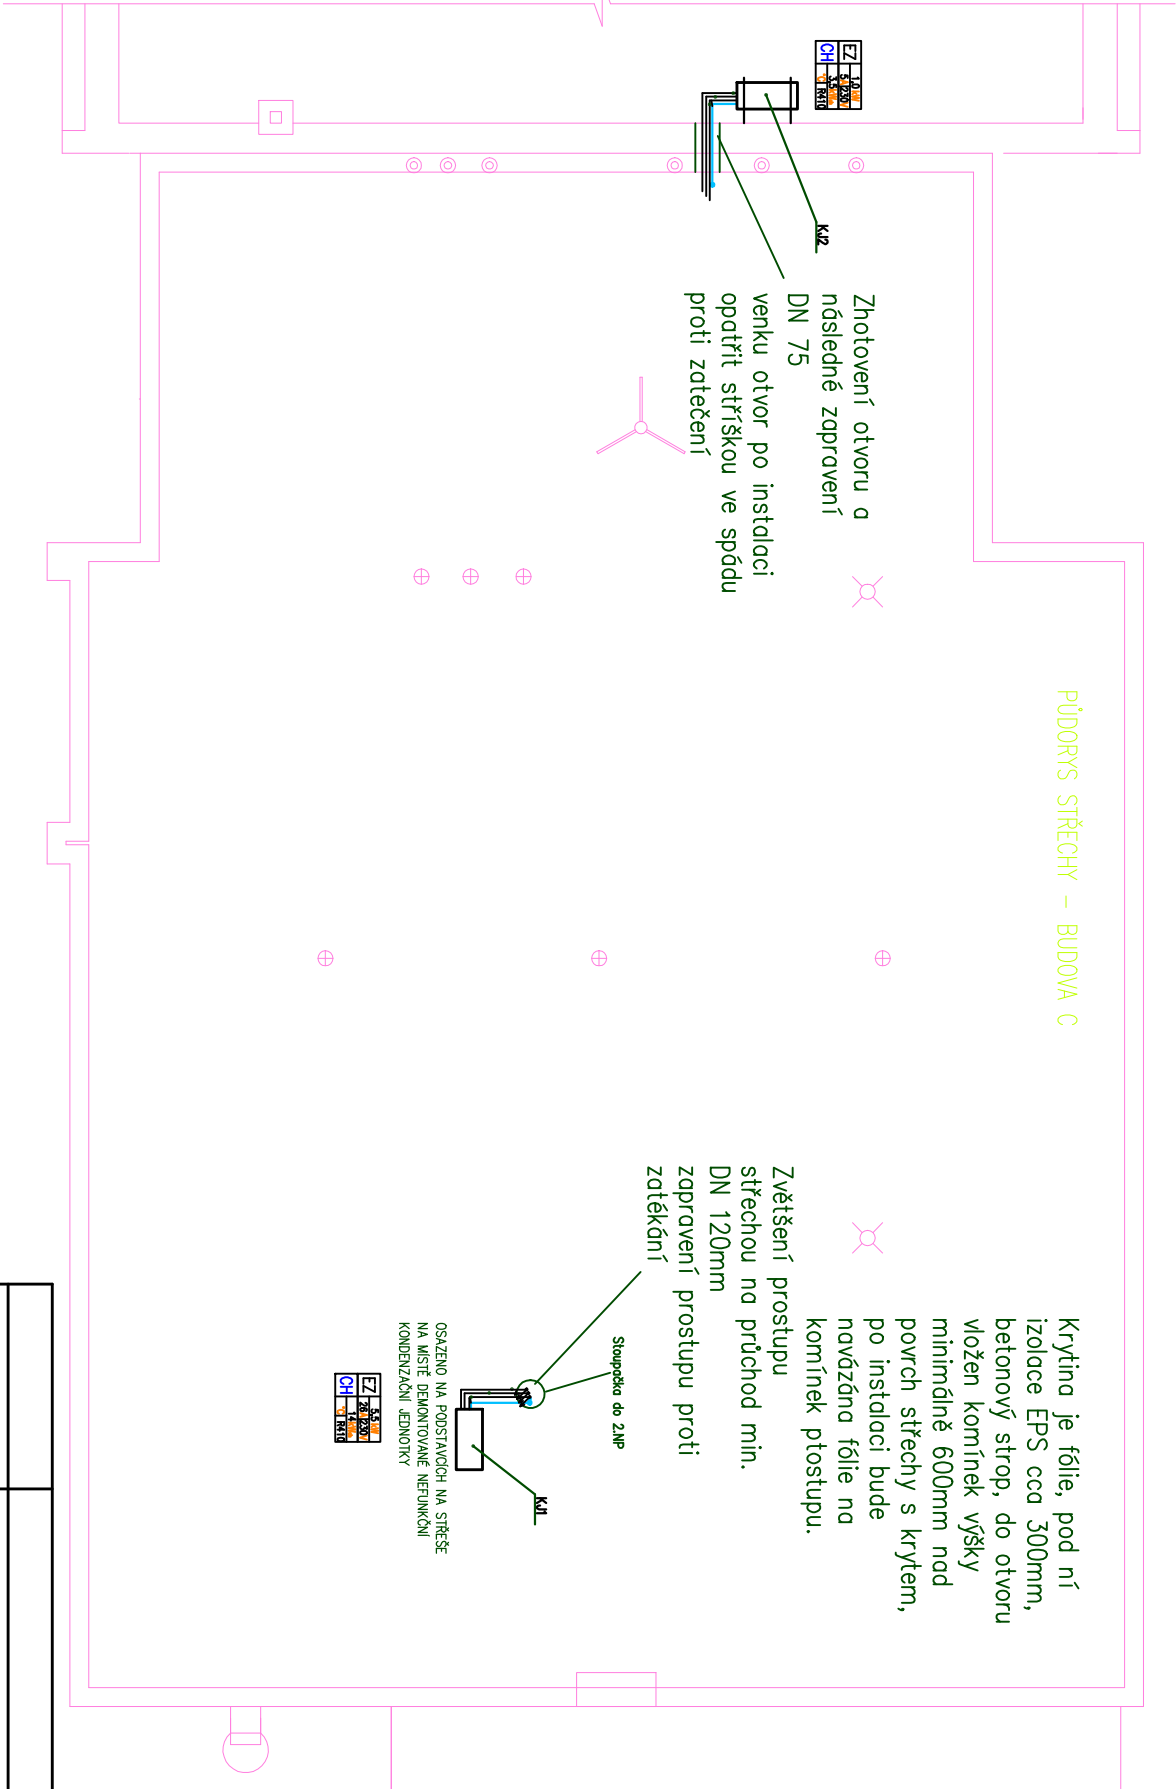

POPIS STAVEBNÍCH PRACÍ:

Obnovení a zvětšení stávajících prostupů a vytvoření nových prostupů betonovými stropy a cihelnými stěnami, vysekání rýh v cihelné stěně a omítkě

Systém zapravení prostupu střechy bude proveden klempířským prvkem v návaznosti na povrchovou úpravu střechy PVC. Bude provedeno zapravení štítové zdi včetně stříšky proti zatečení.

Po provedení prací bude provedena likvidací stavebního materiálu a úklid.

PROJEKTANT	ING. IVO ONDROVČÍK	DODAVATEL PROJEKTU AIR TECHNOLOGY Čejkovského 47, 695 01 Hodonín IČO 25302248 Tel.: 518 321 001, Fax.: 518 344 169 e-mail: projekce@airtechnology.cz www.airtechnology.cz	
ZODP. PROJEKTANT	ING. IVO ONDROVČÍK		
KONTROLA	ING. PETR BUCHLOVSKÝ		
	ING. MARTIN DRÁBEK		
ZADAVATEL	Město HODONÍN	ST. DOK. PŮDORYS STŘECHY	
MÍSTO STAVBY	HODONÍN		
STAVBA	MěÚ Hodonín, Národní tř. 25 –	DPS	
SOUBOR	Rekonstrukce klimatizace do kanceláří D.1.1.b Architektonicko savební řešení		
ČÍSLO ZAKÁZKY	TP.19.62030	PŮDORYS STŘECHY	
FORMÁT	2xA4		
	MĚŘÍTKO 1:100	ČÍSLO VÝKRESU	ST. DOK.
	13. 03. 2020	S1	WYKRES Č.