


LEGENDA MÍSTNOSTÍ

OZNAČ.	ÚČEL MÍSTNOSTI	PLOCHA
101	PŘEDSÍŇ	7,56
102	CHODBA	3,63
103	WC	1,04
104	KOMORA	0,81
105	OBÝVAČÍ POKOJ	18,48
106	KUCHYŇ	8,93
107	KOUPELNA	4,11
108	POKOJ	14,28
109	POKOJ	10,71
110	SCHODIŠTĚ	10,35
	CELKEM	149,45

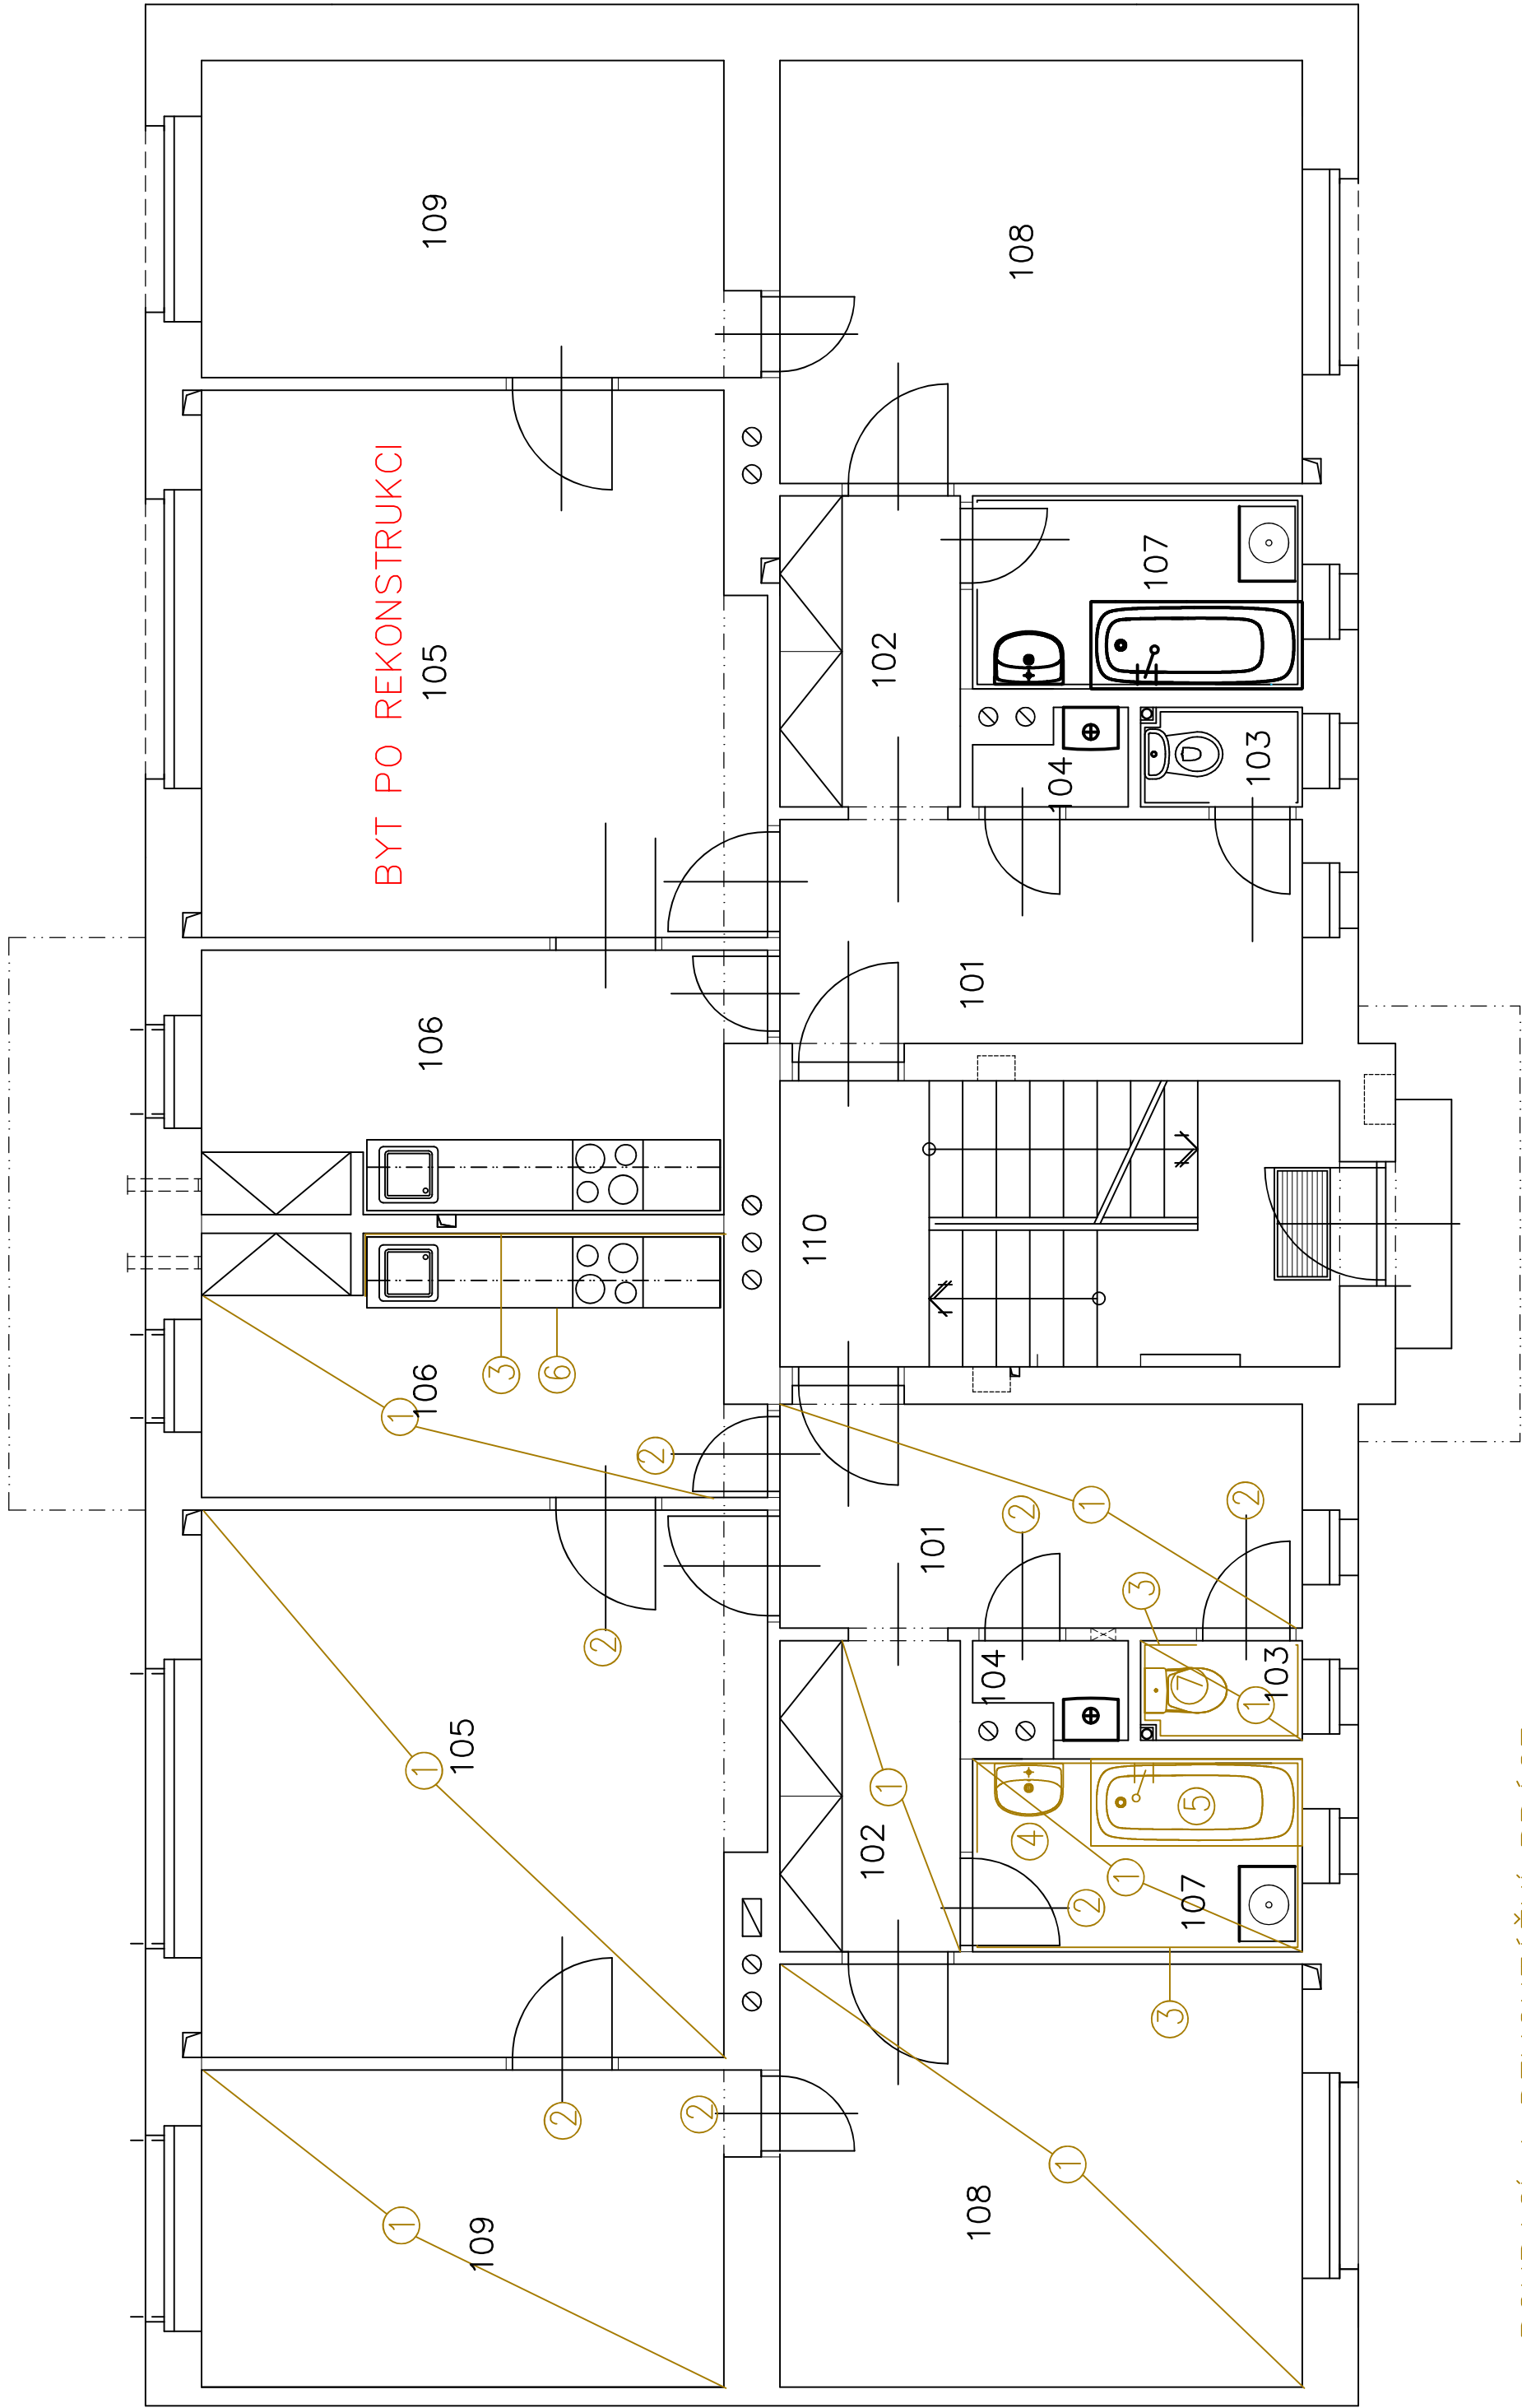

BOURACÍ A DEMONTÁŽNÍ PRÁCE

- 1 DEMONTÁŽ PODLAHOVÉ KRYTINY,VČETNĚ PODKLADNÍCH DESEK
- 2 VYSAZENÍ DVEŘÍ VČETNĚ DEMONTÁŽE ZÁRUBNÍ
- 3 VYSEKÁNÍ KERAMICKÉHO OKLADU STĚN VČ. SOKLŮ
- 4 DEMONTÁŽ UMÝVADLA
- 5 DEMONTÁŽ VANY
- 6 DEMONTÁŽ A ZPĚTNÁ MONTÁŽ KUCHYŇSKÉ LINKY
- 7 DEMONTÁŽ WC

1021/22	1016/20	1506/78	1505/76	263/74	262/72	261/70	260/78
---------	---------	---------	---------	--------	--------	--------	--------

Lenka Jeráková ZAHUMENNÍ 2226/82 708 000 OSTRAVA - PORUBA		TEL: 603 767 309 E-mail: jerakova@volny.cz IČO: 65307111, ČKAIT 1103467		<div></div>	
ZODPOVĚDNÝ PROJEKTANT: JORGOS JERAKAS přík.R. PŘECHALÝ 448024 708 000 OSTRAVA - PORUBA		IČO: 14604973, ČKAIT 1100456			
INVESTOR: STATUTÁRNÍ MĚSTO OSTRAVA MO SLEZSKÁ OSTRAVA TĚŠÍNSKÁ 3835 710 16 OSTRAVA- SLEZSKÁ OSTRAVA				DATUM: 02.2020	
STAVBA: OSTRAVA - SLEZSKÁ OSTRAVA REGENERACE BYTOVÉHO FONDU MÍROVÁ OSADA - I. ETAPA, ul. CHRUSTOVA				FORMÁT: A2	
				STUPEŇ: DSP	
OBJEKT: BYTOVÝ DŮM ul. CHRUSTOVA č.p. 1016/20				ČÍSLO PARÉ: <div></div>	
ČÁST: D.1.1-ARCHITEKTONICKO STAVEBNÍ ŘEŠENÍ					
OBSAH VÝKRESU: PŮDORYS 1.NP.-BOURACÍ PRÁCE		MĚŘÍTKO 1:50		ČÍSLO VÝKRESU: 102	