


PŮDORYS - BOURANÉ KONSTRUKCE

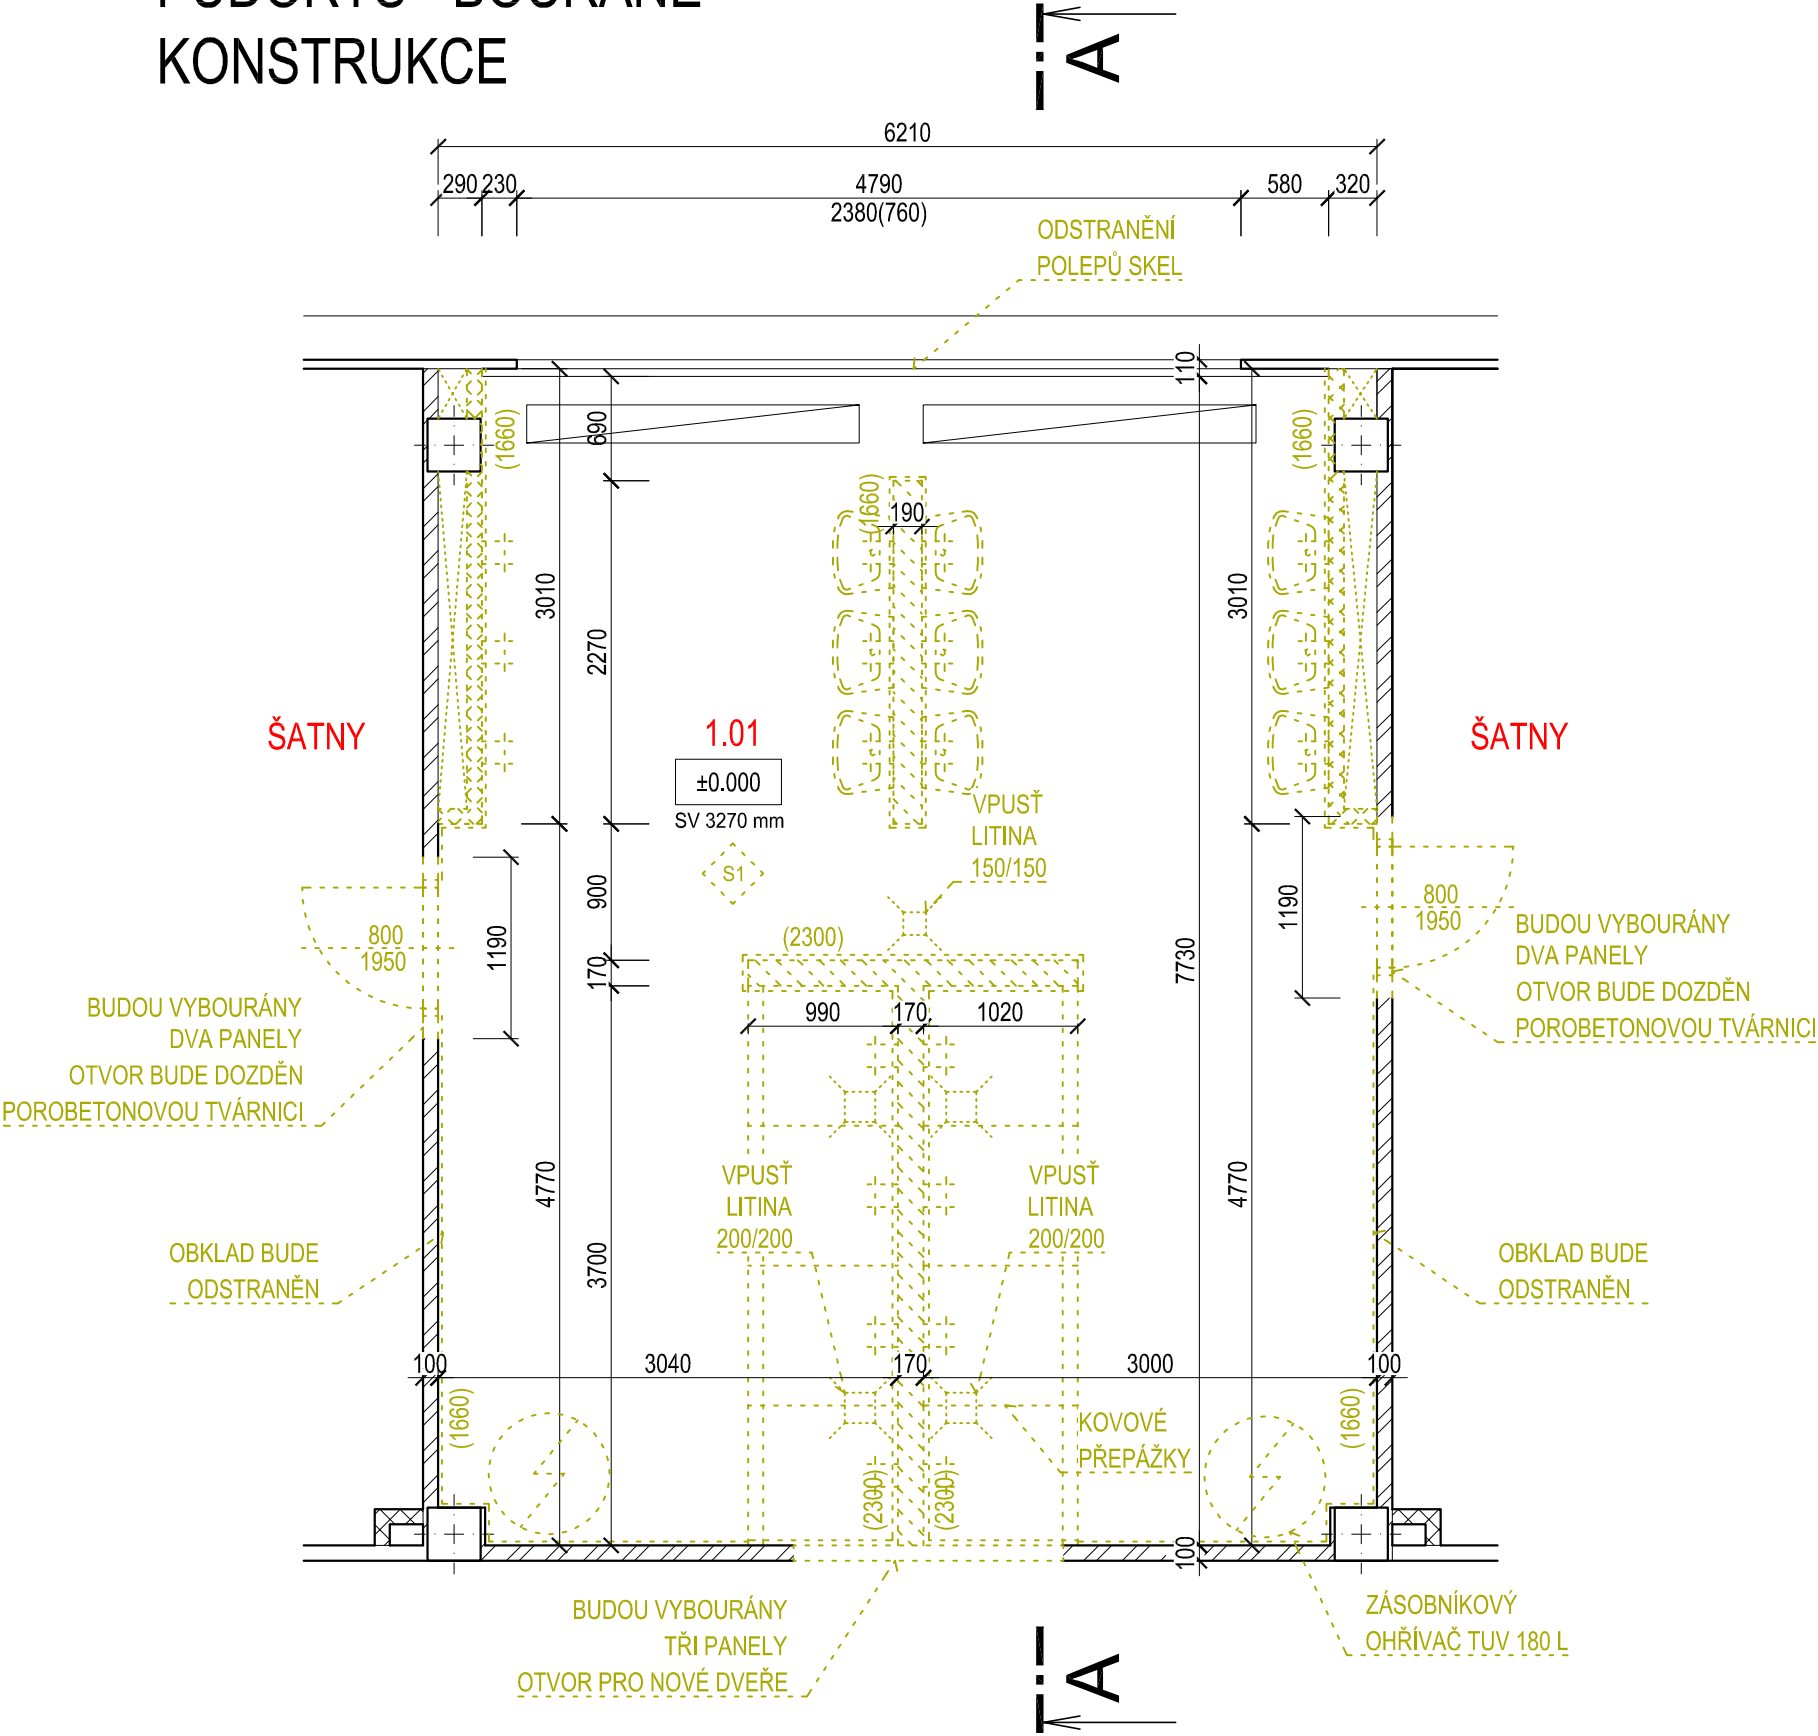

LEGENDA MATERIÁLŮ

	BOURANÉ KONSTRUKCE		NOVÉ ZDIVO Z TVÁRNIC Z AUTOKLÁVOVANÉHO BETONU FB (EN 772-1) 2,8 N.mm-2, ZDĚNÉ NA TMEL, TL. 75 mm
	VYZDÍVKY Z DĚROVANÝCH BLOKŮ CDm TL. 260 mm		KONSTRUKCE Z BETONU PROSTÉHO
	STĚNOVÉ PANELY CALSILOX (POROBETON), MODUL 598 mm, NA VÝŠKU PODLAŽÍ, TL. 80 mm		KONSTRUKCE ZE ŽELEZOBETONU
	INSTALAČNÍ VYZDÍVKY Z PLNÝCH PÁLENÝCH CIHEL POPŘÍPADĚ Z DĚROVANÝCH BLOKŮ. TL. 150 mm		ROSTLÁ ZEMINA
	INSTALAČNÍ VYZDÍVKY Z PLNÝCH PÁLENÝCH CIHEL POPŘÍPADĚ Z DĚROVANÝCH BLOKŮ. TL. 65 mm		MINERÁLNÍ PLST (SKELNÁ VATA)
			PĚNOVÉ POLYSTYREN - EPS
			EXTRUDOVANÝ POLYSTYREN - XPS
			HYDROIZOLACE

Tabulka místností

Číslo	Jméno	Plocha [m²]	Podlaha
1.01	UMÝVÁRNY	45,04	KERAMICKÁ DLAŽBA

Celková plocha [m²]: 45,04

LEGENDA SKLADEB

- S1 - KERAMICKÁ DLAŽBA 10 mm  
- CEMENTOVÁ KAŠE 5 mm  
- BETONOVÁ MAZANINA 75 mm  
- ASFALTOVÝ PÁS  
- STROPNÍ KONSTRUKCE

PŘESTAVBA UMÝVÁREN NA ODBORNOU UČEBNU - ZŠ JUDr. JOSEFA MAREŠE

ČÁST	MÍSTO k.ú. Znojmo - louka parc.č.150/65
D. VÝKRESOVÁ DOKUMENTACE	OBJEDNATEL Město Znojmo
DÍL	KRESLIL Ing. Roman Zvěřina
Architektonicko-stavební	STUPEŇ DPS
OBJEKT	MĚŘÍTKO 1:50
	Č.ZAK. 20_12
	VYDÁNO 28.5.2020
SO01 PŘESTAVBA	REVIZE R1
NÁZEV VÝKRESU PŮDORYS - BOURANÉ KONSTRUKCE	Č.PARÉ 1 Č.V. D.1.1.03