



POHLED NA ŘADU 1

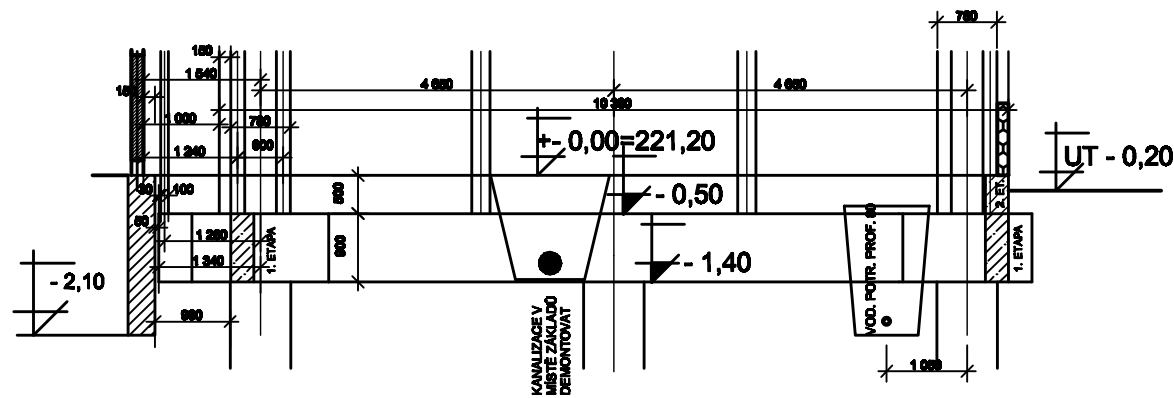

POHLED NA ŘADU 9

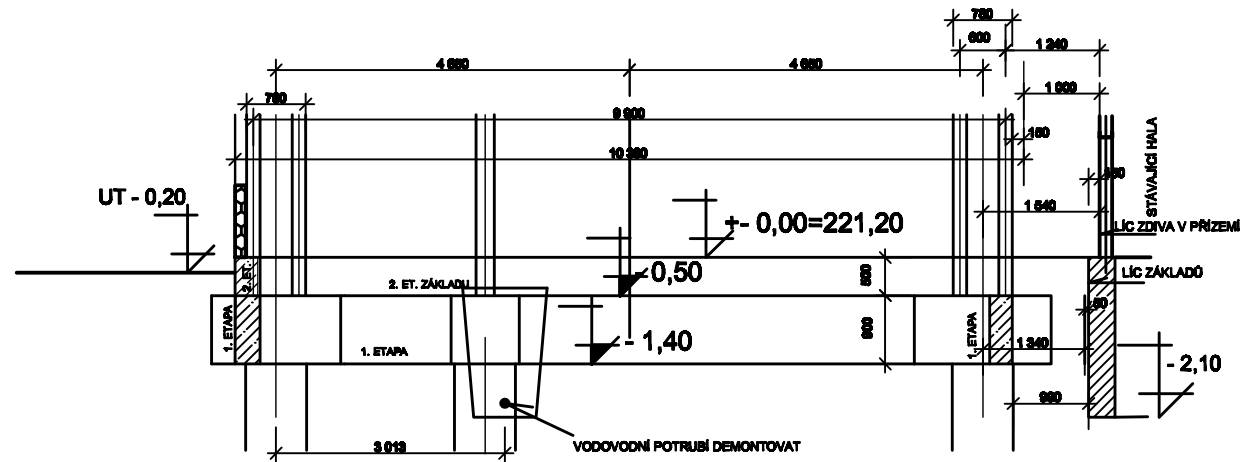

POZNÁMKA:

- DO VÝKOPU POD ZÁKLADOVÉ PÁSY PO CELÉM OBVODU VLOŽIT ZEMNÍČÍ PÁSEK FeZn A V ROZÍCH VYVÉST NAD TERÉN
- BETON ZÁKLADŮ C30/37XA2
- OCEL ZÁKLADŮ B5000B
- ŘEZ A - A VIZ VÝKRES Č. D1.1.4
- DETAIL KANALIZACE VIZ ČÁST D.1.4 TECHNIKA PROSTŘEDÍ STAVEB

±0,00 = 221,20 m n. m. b.p.v

zodpovědný projektant	Otmar Ligočků	<div><div><div><div></div></div><div>GELIUS s.r.o.</div></div><div>Mírová 98/18 703 00 Ostrava</div></div>	
vypracoval	Otmar Ligočků		
investor	PMB -ZOS s.r.o. Křištofova 1443/27 Radvanice, 716 00 Ostrava	PROJEKCE A REALIZACE STAVEB	
název akce	REKONSTRUKCE AREÁLU SPOLEČNOSTI PMB-ZOS s.r.o.	projekt. stupeň DUR+DSP	datum ŘÍJEN 2019
objekt	SO 01 - PŘÍSTAVBA HALY K.Ú. Radvanice, parcela č. 2167/75	měřítko 1:100	počet A4 3
název výkresu	D.1.1 ARCHITEKTONICKO-STAVEBNÍ ŘEŠENÍ PŮDORYS ZÁKLADŮ	číslo výkresu	D.1.1.1