



PŮDORYS – MĚŘÍTKO 1:50

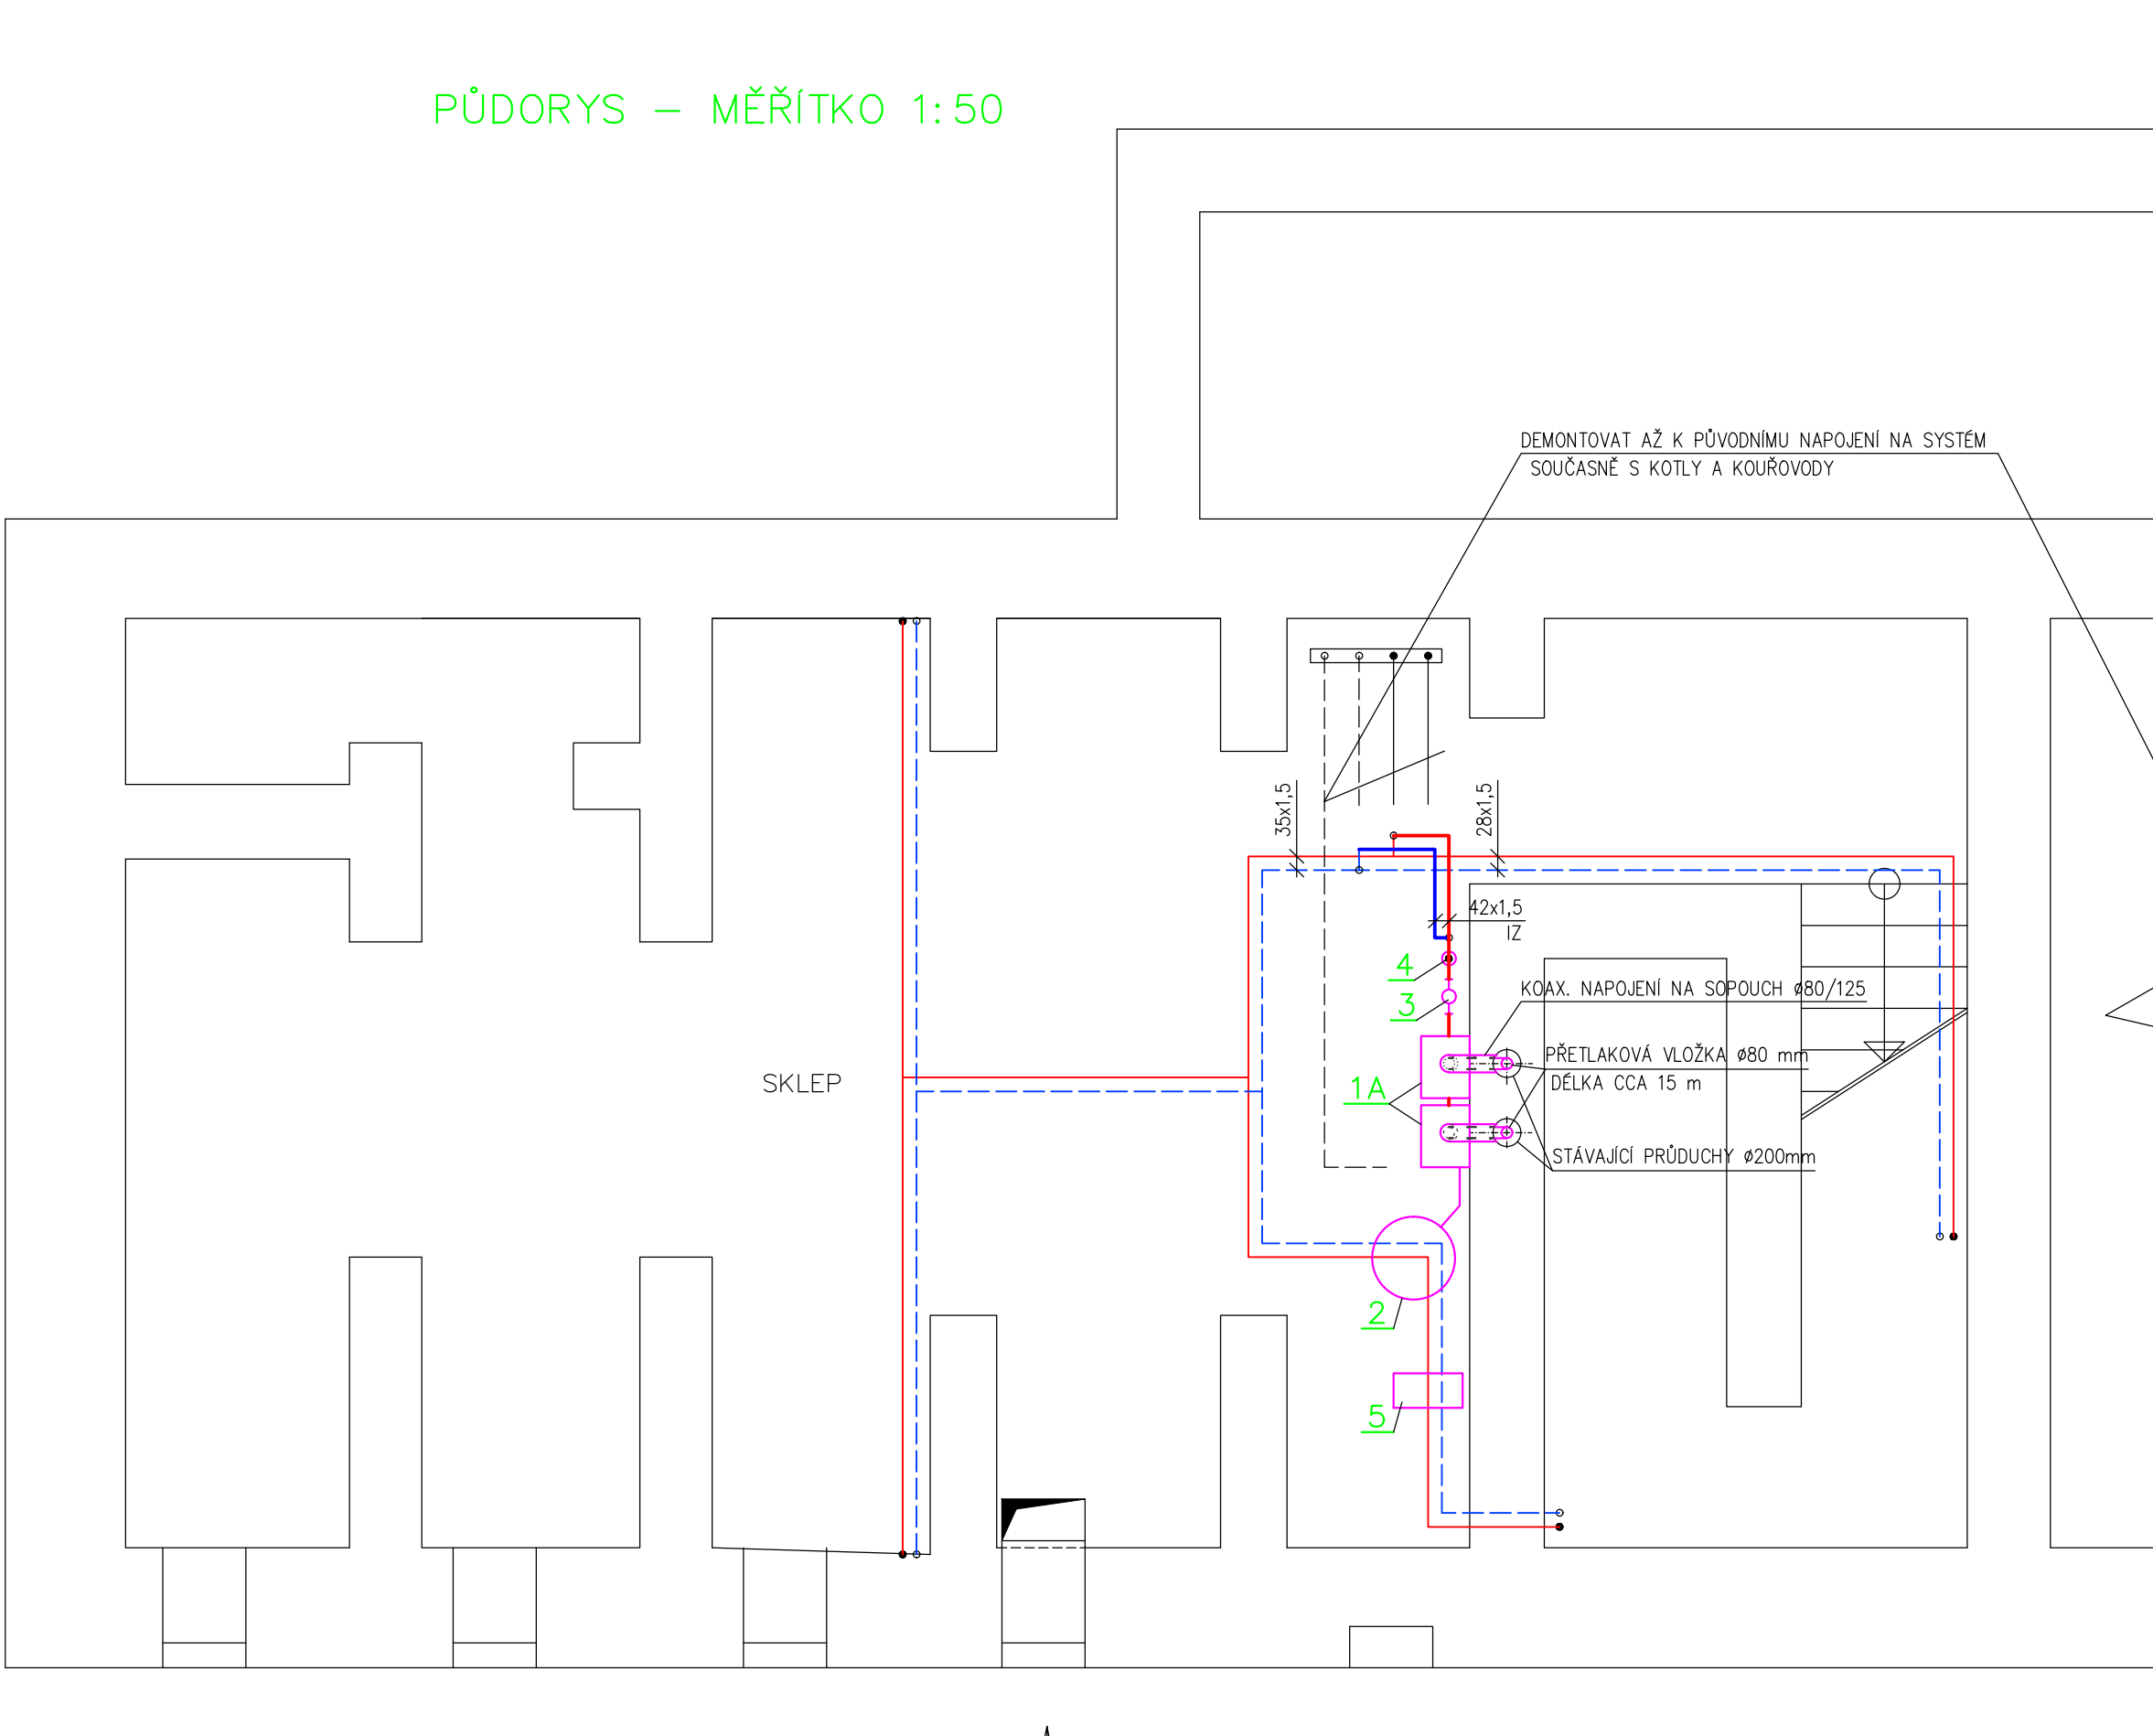

ŘEZ (SCHÉMA) – MĚŘÍTKO 1:25

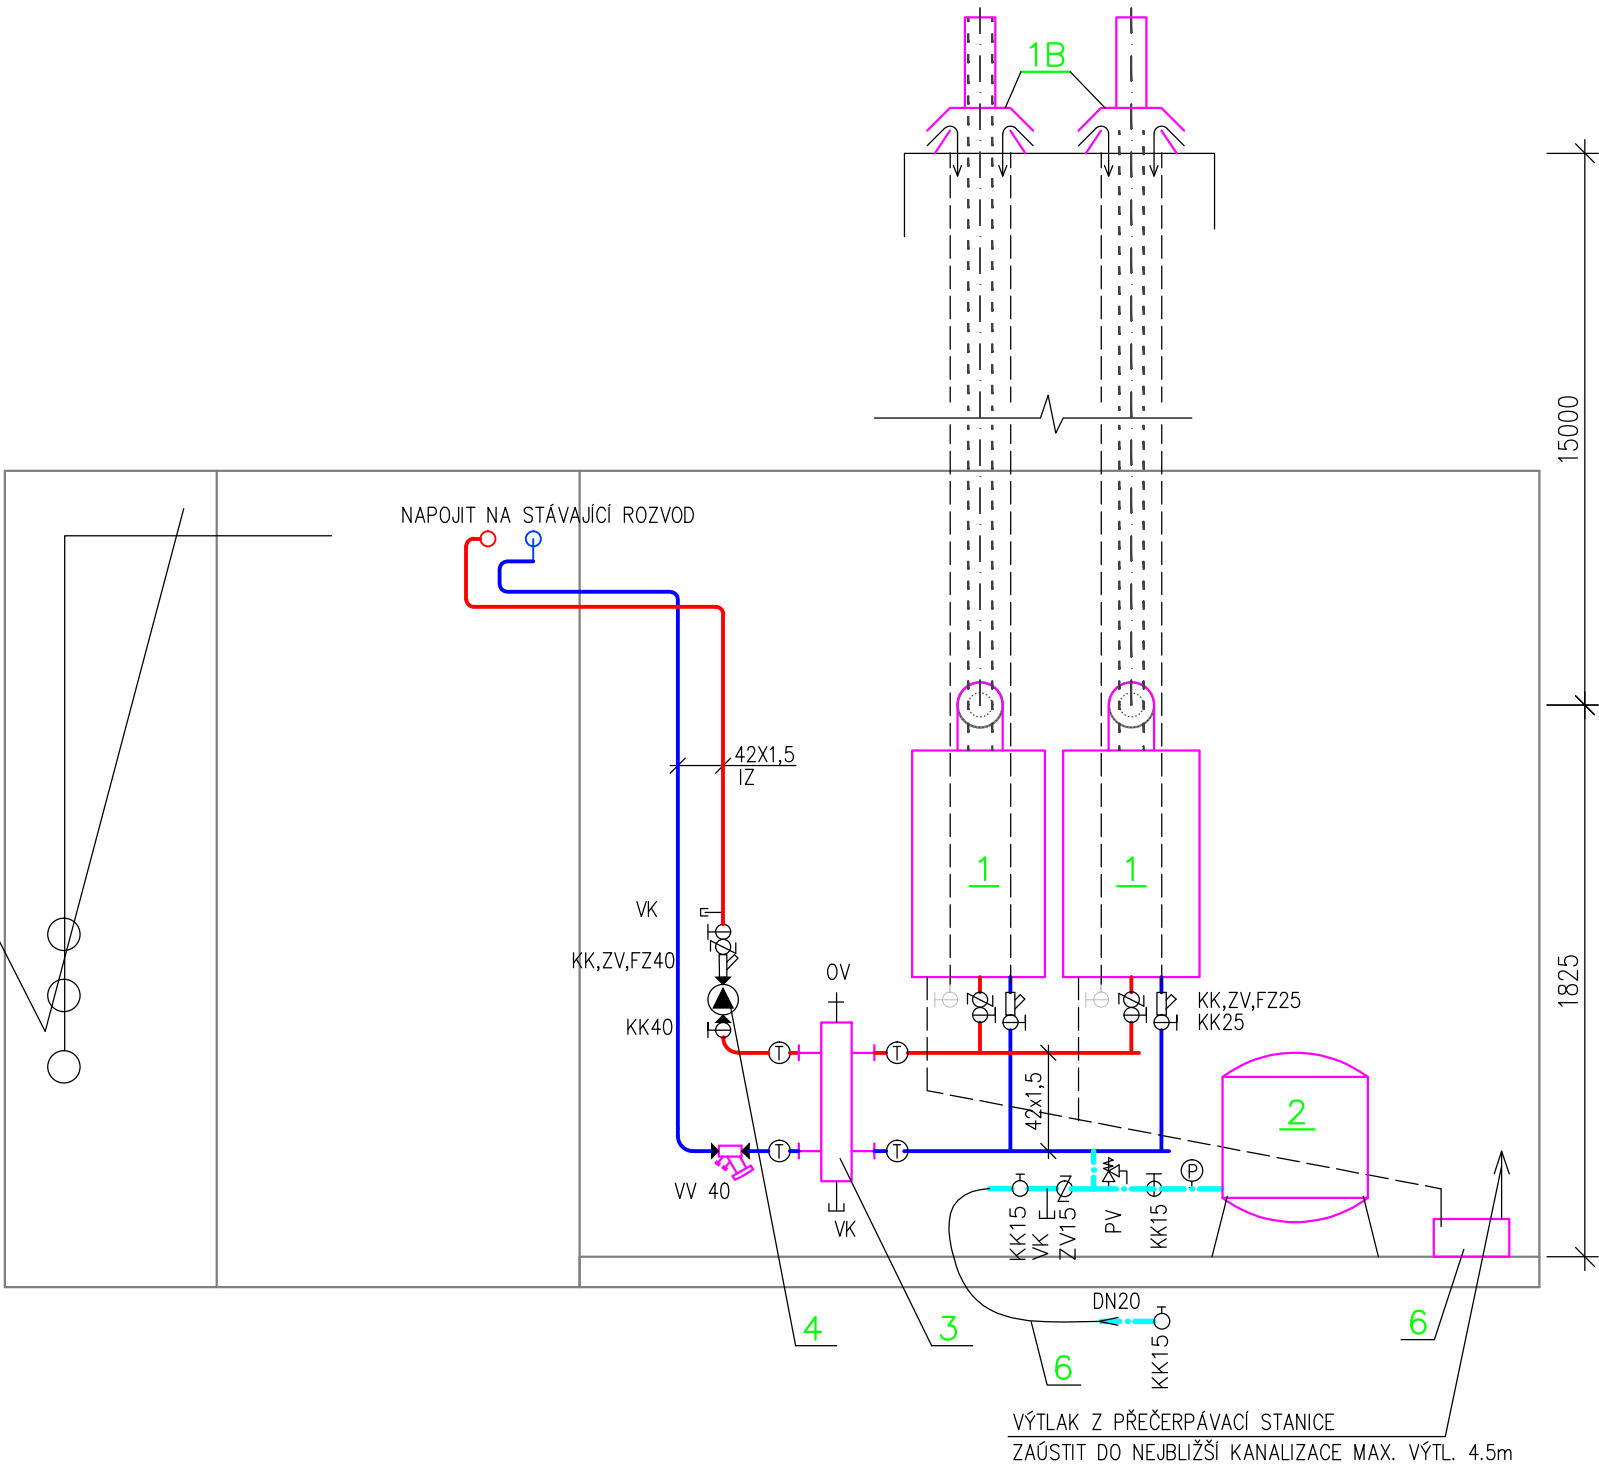

LEGENDA ZAŘÍZENÍ:

- 1A,B** KONDENZAČNÍ PLYNOVÝ KOTEL MAX. 45 kW
VČETNĚ ODKOURENÍ Ø80 A PŘÍVODU STÁVAJÍCÍM PRŮDACHEM Ø200, S KOMINOVÝM UKONČENÍM
- 2** EXPANZOMAT – min.110 L (NEBO STÁVAJÍCÍ PO REVIZI)
- 3** ANULOID Ø100
- 4** ČERPADLO ELEKTRONICKÉ Q=3,5m³/h; H=30 kPa, (NEBO STÁVAJÍCÍ PO REVIZI)
- 5** PŘEČERPÁVACÍ STANICE NA KONDENZÁT
- 6** DOPLŇOVÁNÍ VODY
(RUČNĚ HADICÍ, NEBO AUT. DOPOUŠTĚNÍ)

INVESTOR:	Č. ZAKÁZKY	ZODP. PROJ.	VYPRACOVAL	URBA–projekt	
Město Znojmo, Obrková 1/12, 669 22 Znojmo	20012	Ing. Urbánek	Ing. Urbánek	Ing. Libor Urbánek	
AKCE:		Ing. Urbánek	Ing. Urbánek	Jana Urbánková	
Rekonstrukce vytápění v místnosti pro kotle		STUPEŇ	DRS	DATUM	06/2020
MŠ Přímětice, Prokopa Diviše 116/13		DAT. ZMĚNY	–	MĚŘÍTKO	1:50, 1:25
PŮDORYS 1.PP – UT		SOUBOR	MŠ Přímětice UT	Č. VÝKR.	301