


LEGENDA MATERIÁLU :

- STÁVAJÍCÍ KONSTRUKCE
- ODSTRANĚNÉ KONSTRUKCE

POZNÁMKA:

BUDOU VYBOURÁNY STÁVAJÍCÍ VÝPLNĚ OTVORŮ VČETNĚ VNITŘNÍCH A VNĚJŠÍCH PARAPETŮ

ORIENTAČNÍ SCHÉMA

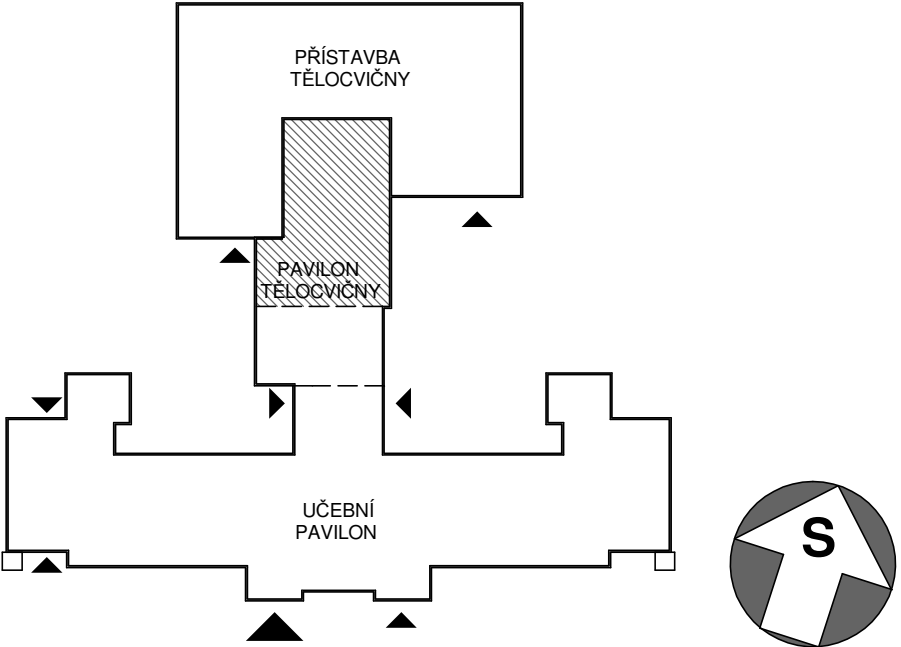

NĚKTERÉ STÁVAJÍCÍ KONSTRUKCE JSOU POUZE PŘEDPOKLÁDÁNY A BUDOU UPŘESNĚNY V PRŮBĚHU REALIZACE STAVBY. V PŘÍPADĚ VÝSKYTU JINÝCH POMĚRŮ A STATICKÝCH ZMĚN JE NUTNÁ KONZULTACE S PROJEKTANTEM

+0,000 = STÁVAJÍCÍ PODLAHA TĚLOCVIČNY

projektant	ING.MACEK PAVEL	město,obec	HODONÍN	Ing. Pavel MACEK projektční a inženýrská činnost ve výstavbě Múdra 1302, Ratíškovice PSČ 696 02 , IČO : 75793270	
zodp.projektant	ING.MACEK PAVEL	kat.území	HODONÍN		
podpis		stavební úřad	HODONÍN		
objednatel	MĚSTO HODONÍN,MASARYKOVO NÁMĚSTÍ 53/1,695 35 HODONÍN			formát	3 A4
stavba	STAVEBNÍ ÚPRAVY ZŠ MÍROVÉ NÁMĚSTÍ 19, HODONÍN, TĚLOCVIČNA - VÝMĚNA ČÁSTI VÝPLNÍ OTVORŮ			datum	04/2018
				stupeň	OHLÁŠENÍ
				číslo zakáz.	006/2018/PD
				arch.číslo	
obsah	Půdorys 1.NP - stávající stav			měřítko 1:50	číslo výkr. AS 01