




Požární zbrojnice Strahovice
Pohledy
Severozápadní

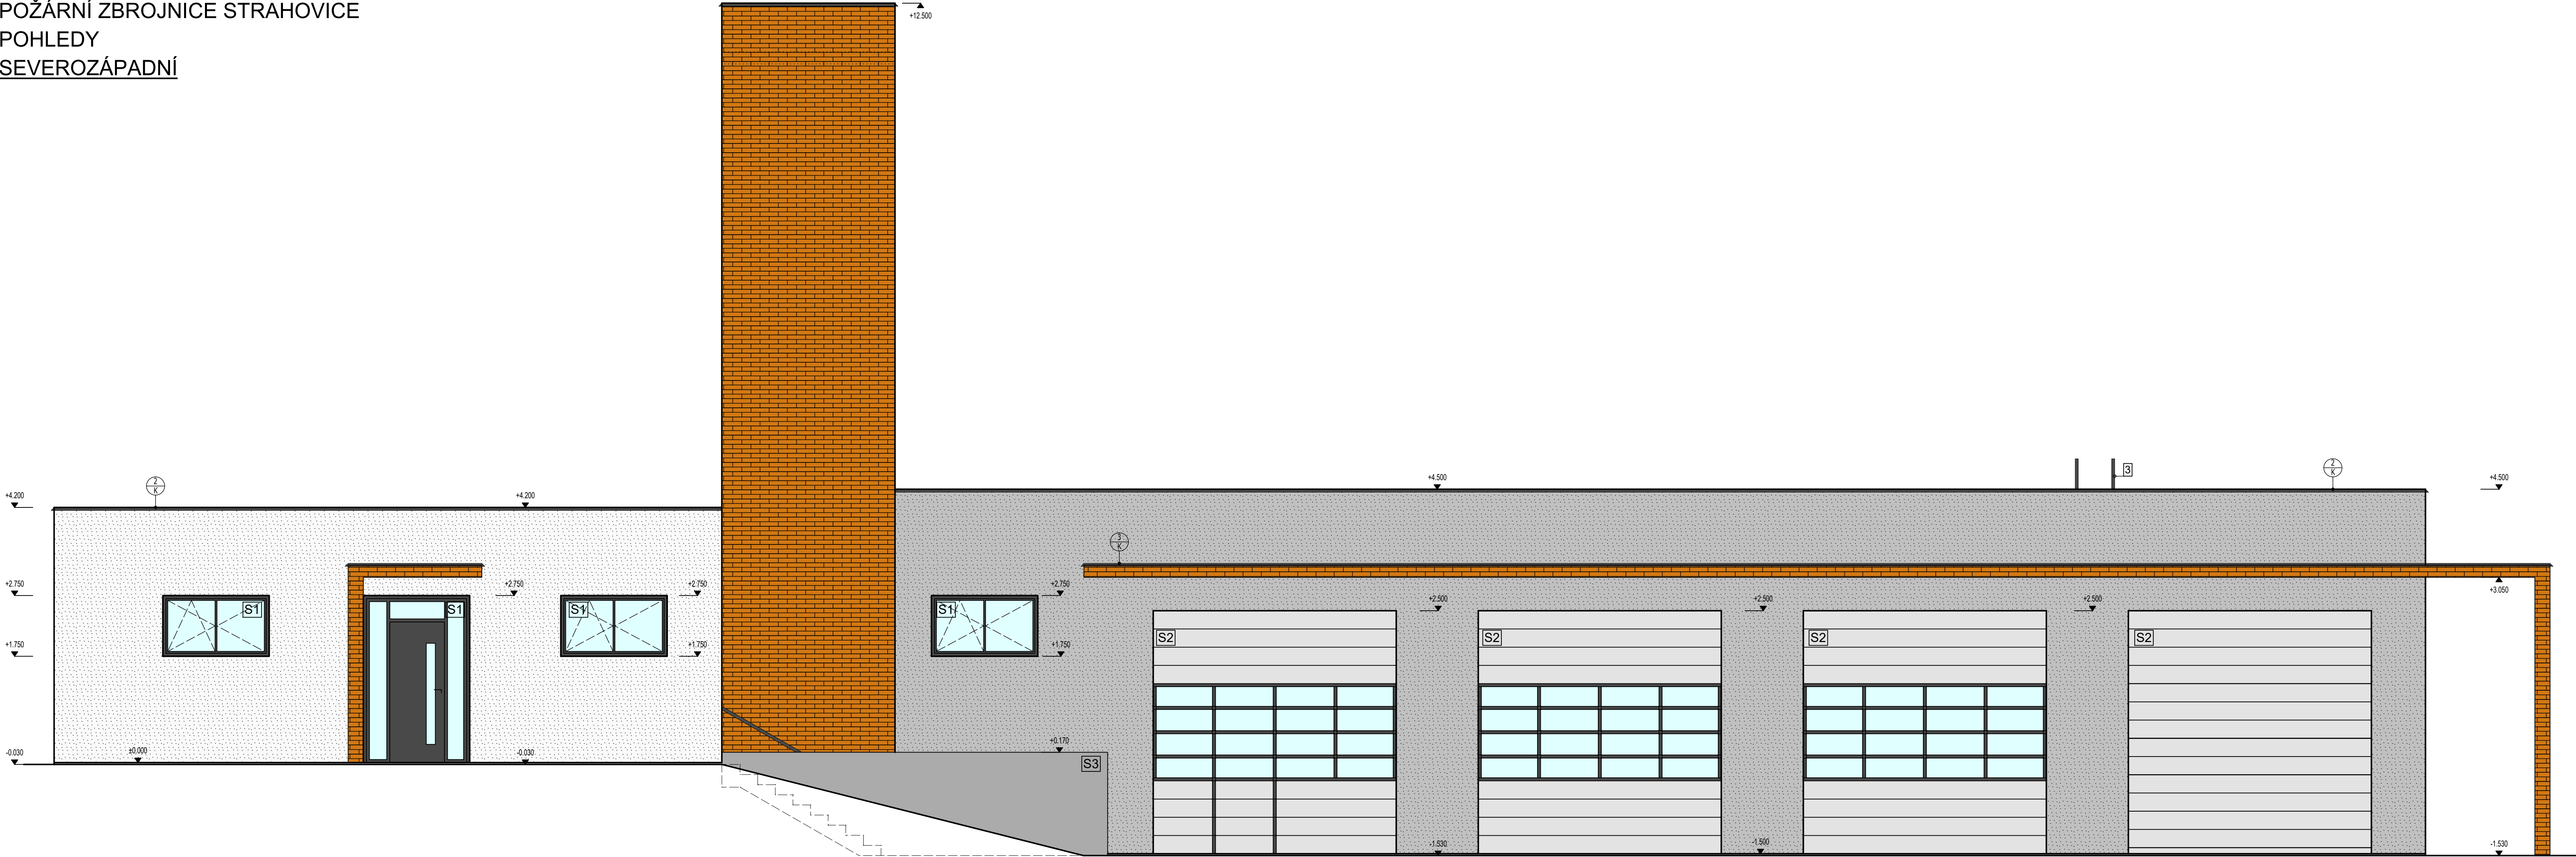


Jihovýchodní

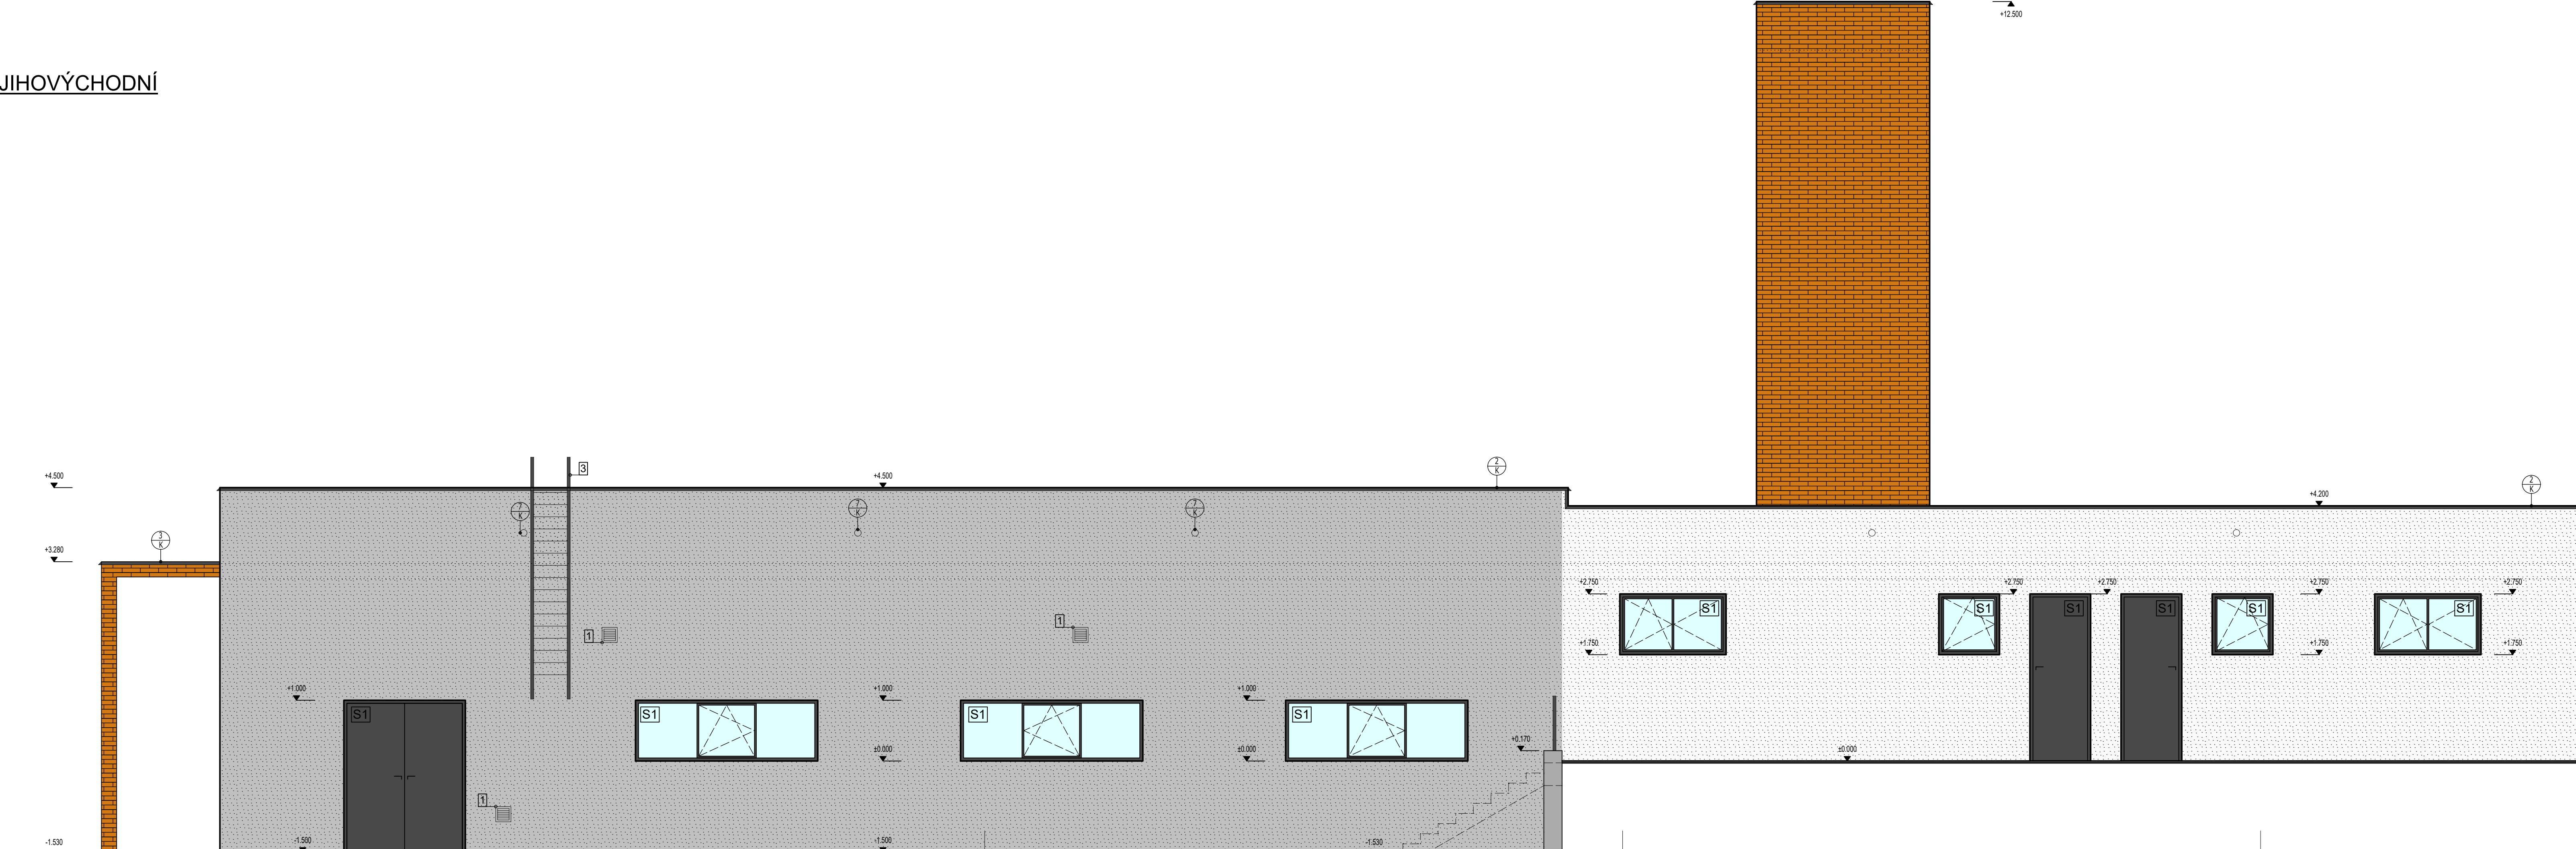

Jihozápadní

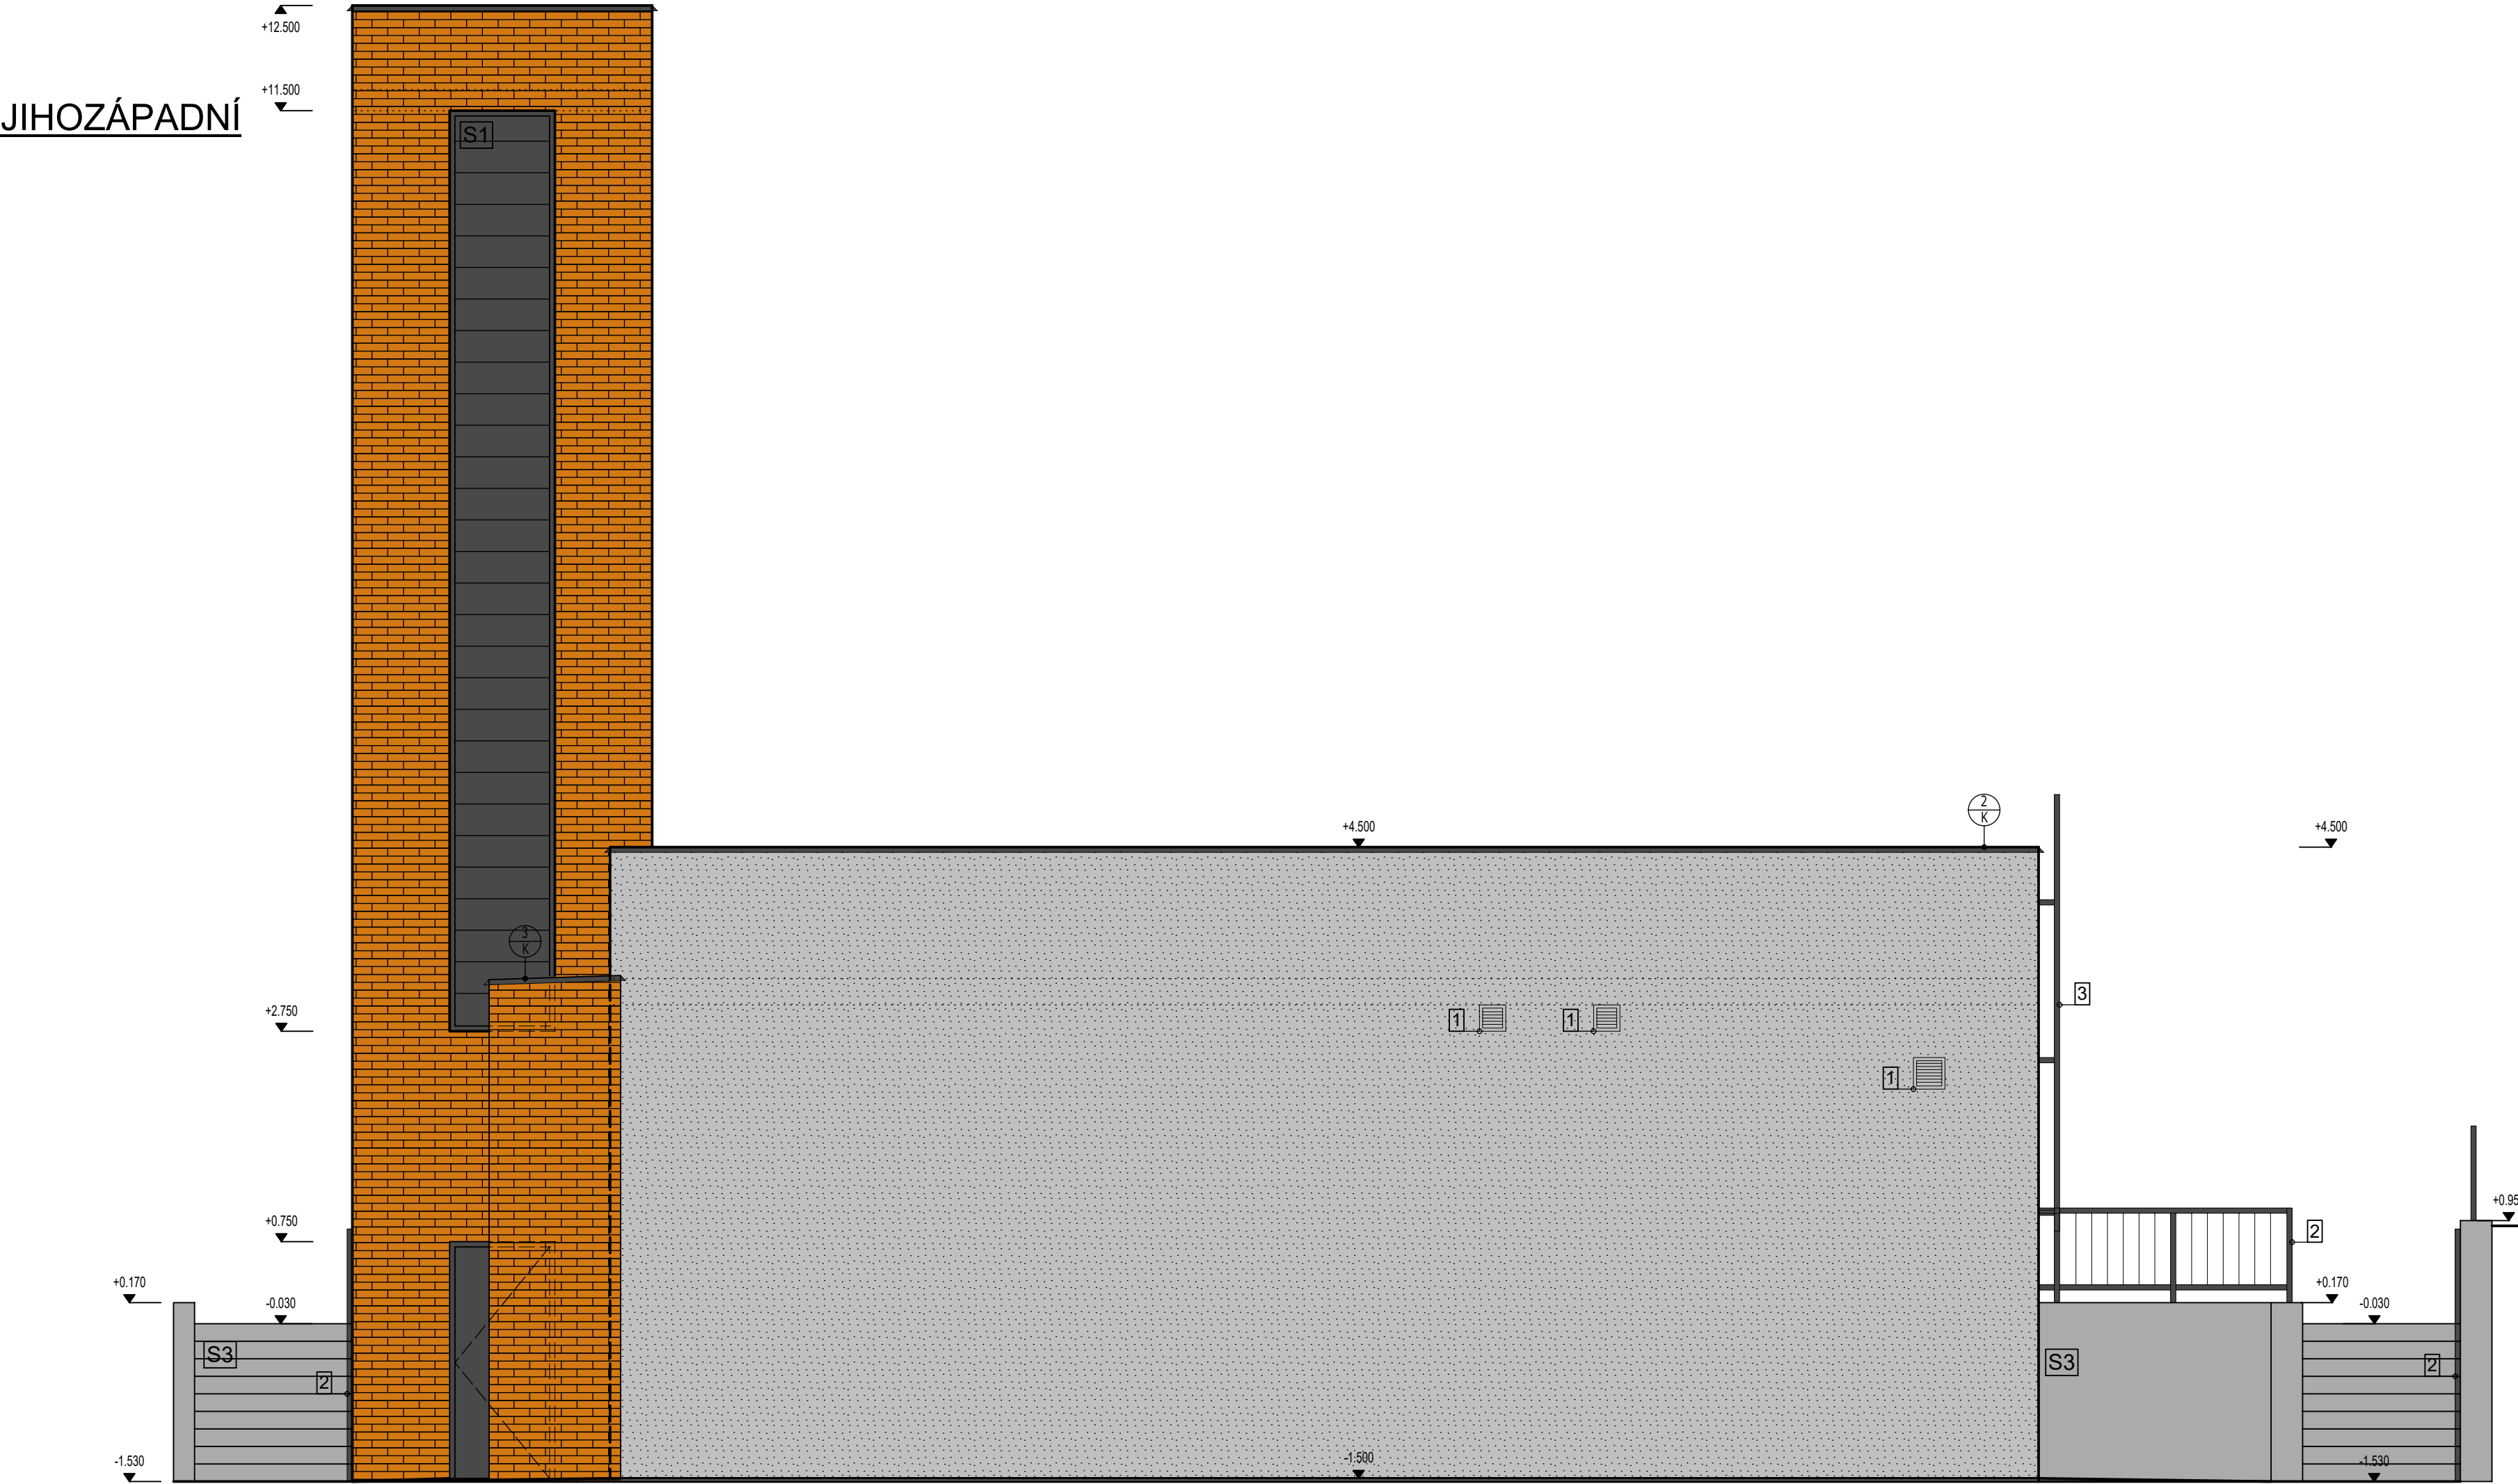

Severovýchodní

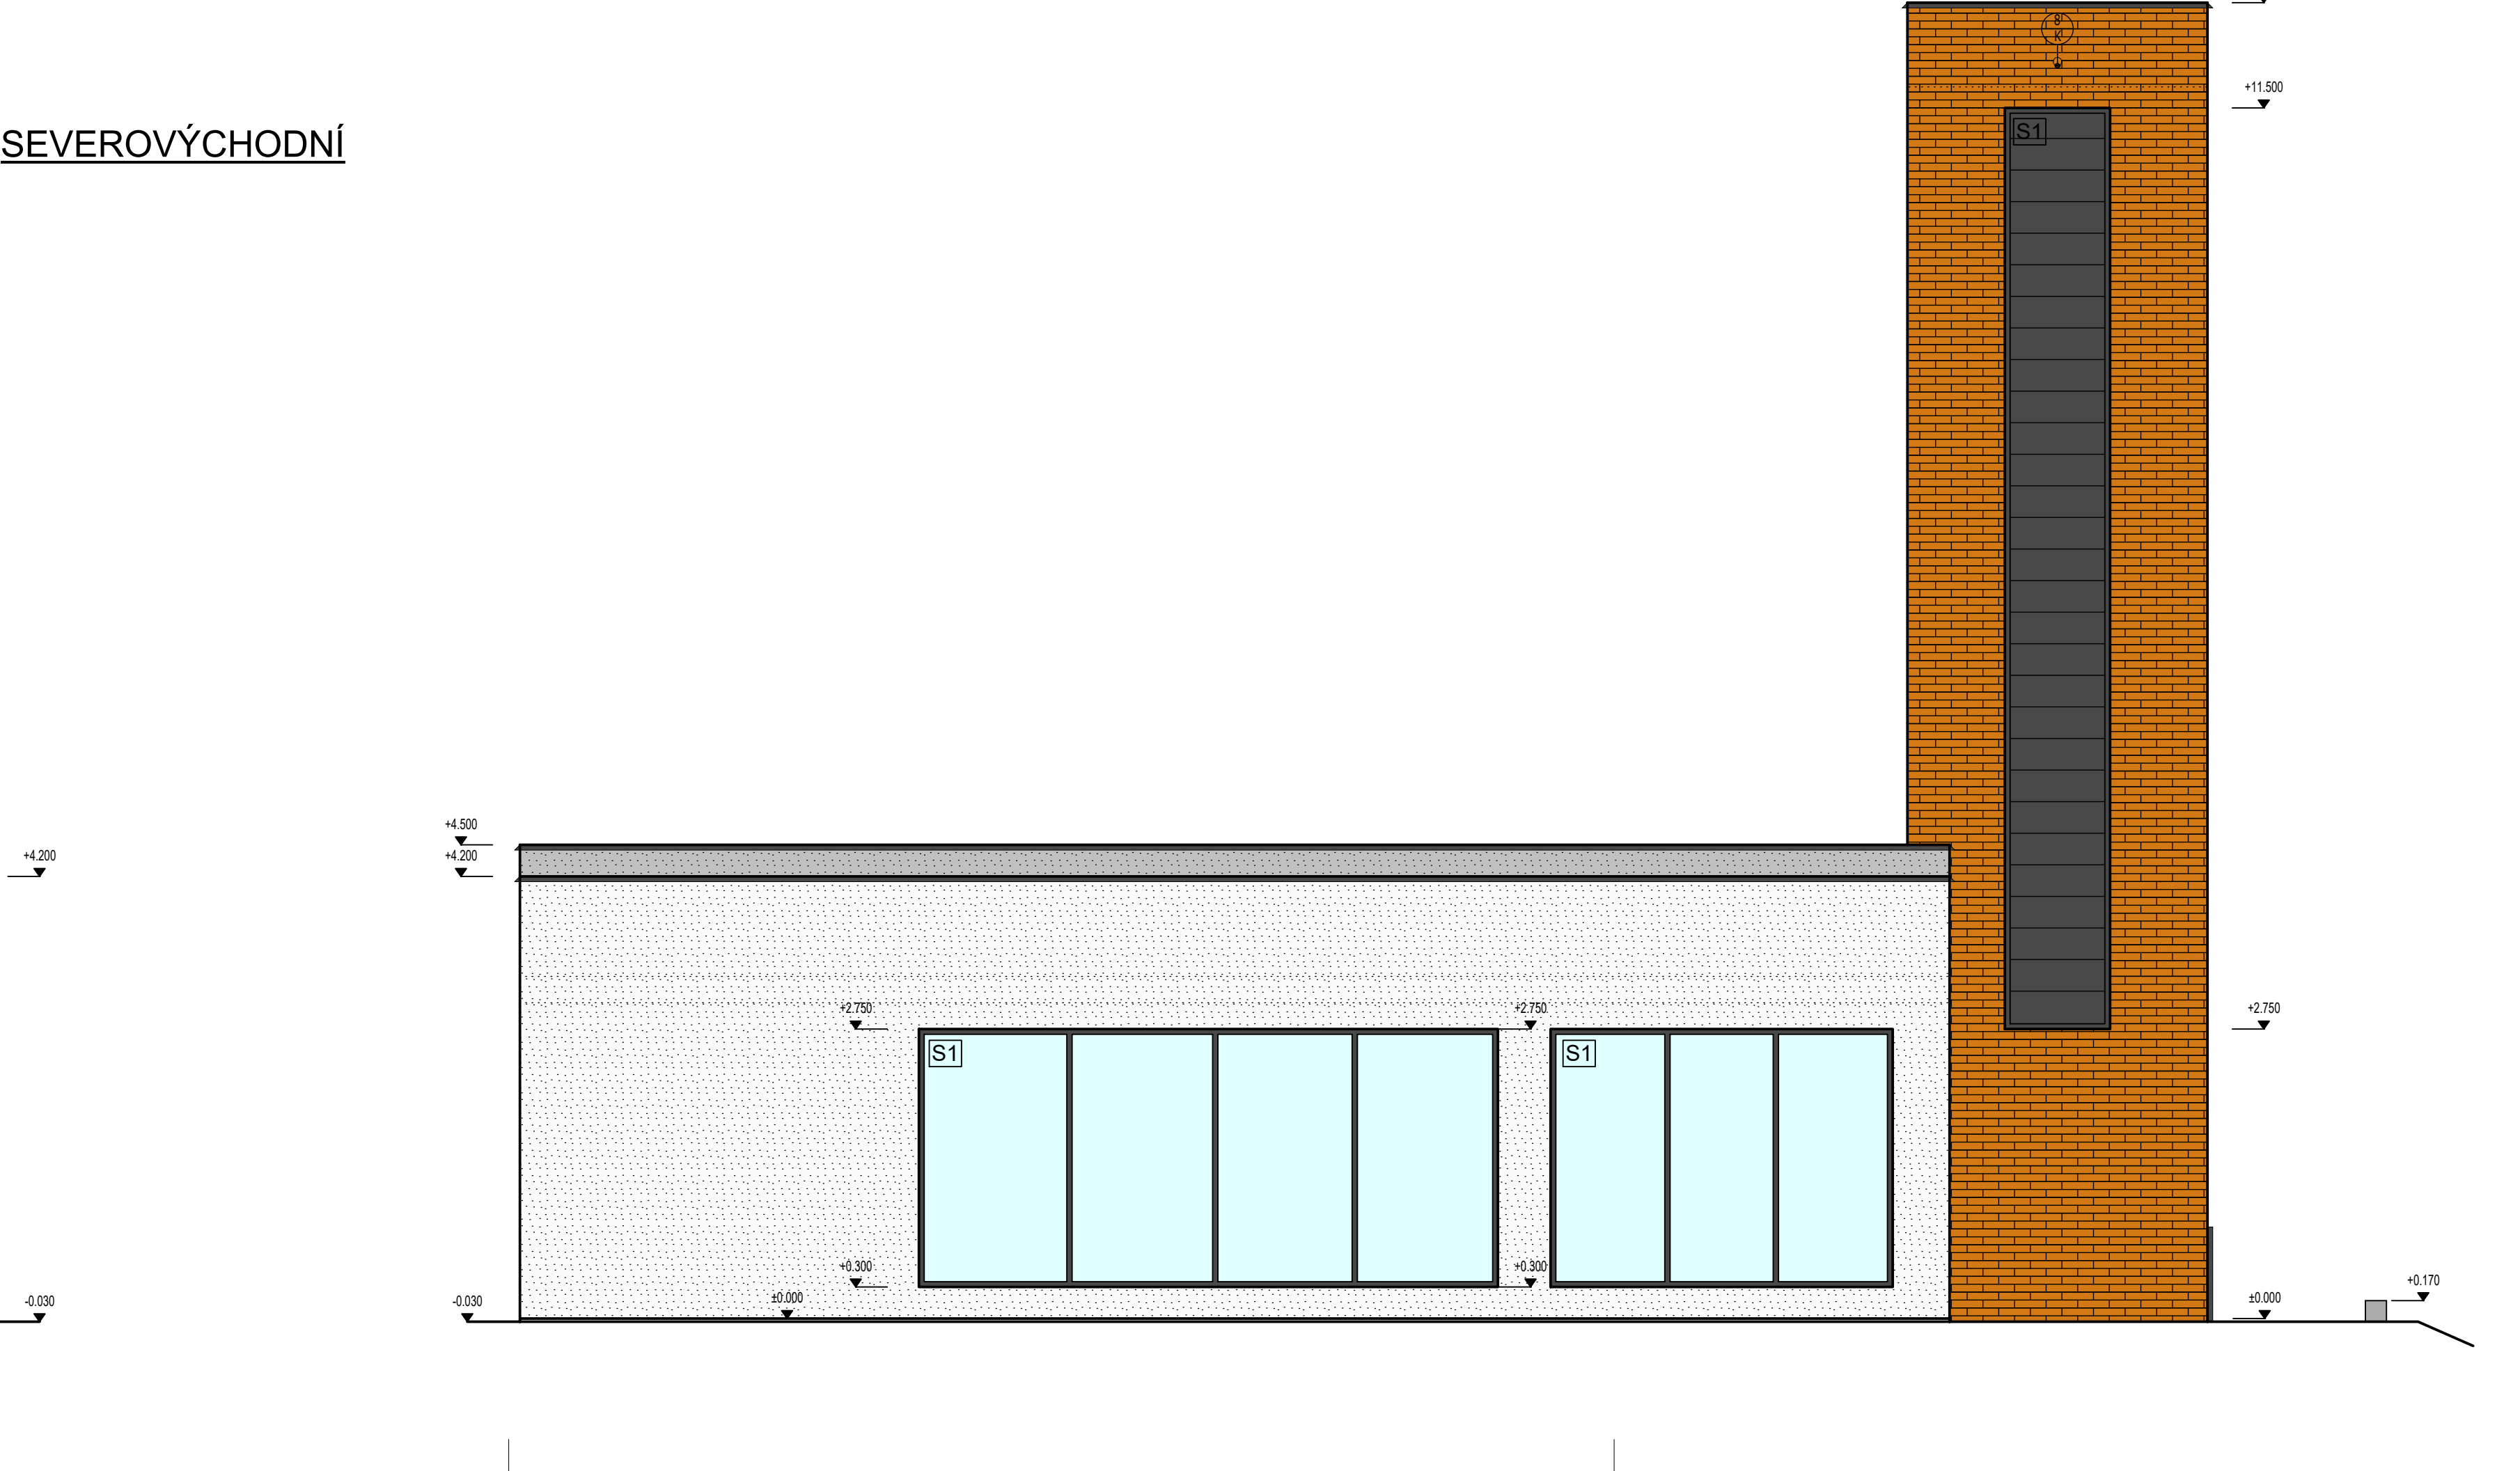

- LEGENDA MATERIÁLŮ:
- KERAMICKÝ OKLADOVÝ PÁSEK
CIHLOVÝ ODSTĚN
 - PROBARVENÁ SILIKONOVÁ OMÍTKA
ODSTĚN ŠEDÁ RAL XXXX
 - PROBARVENÁ SILIKONOVÁ OMÍTKA
ODSTĚN BÍLÁ RAL XXXX
 - VÝPLNĚ OTVORŮ
PLAST ODSTĚN ANTRACIT
 - SEKČNÍ GARÁŽOVÁ VRATA
ČÁSTEČNĚ PROSKLENĚ SEKCE
 - OPĚRNÉ STĚNY
POHLEDOVÝ BETON

- STŘEŠNÍ VPUSŤ TOPWET
DN 125
- OPLECHOVÁNÍ ATIKY
TIŽN. RAL 9011
- OPLECHOVÁNÍ STRÁŠKY
TIŽN. RAL 9011
- ODVĚTRÁVACÍ KOMINEK KANALIZACE
TOPWET - PVC MANŽETA
- ODVĚTRÁVACÍ KOMINEK VZDUCHOTECHNIKY
TOPWET - PVC MANŽETA
- POJISTNÝ PŘEPAD TWC 110 - PVC
TOPWET - PVC MANŽETA
- POJISTNÝ PŘEPAD TWC 75 - PVC
TOPWET - PVC MANŽETA

POZNÁMKY:

- 1 FASÁDNÍ MRÍŽKY
- 2 OC. ZÁBRADLÍ
- 3 PEVNÝ MONT. ŽEBŘÍK

POZNÁMKY:

JEDNÁ SE O PROJEKTOVOU DOKUMENTACI PRO PROVEDENÍ STAVBY. VEŠKERÉ ODCHYLKY ČI NEJANOSTI
NUTNO KONZULTOVAT S PROJEKTEM
PROSTUPY PŘEVZIT Z VÝKRESŮ JEDNOTLIVÝCH PROFESÍ
PŘED ZADÁNÍM VÝPLNĚ OTVORŮ DO VÝROBY NUTNO VEŠKERÉ OTVORY ZAMĚRIT A JEJICH ROZMĚRY PŘÍPADNĚ
UPRAVIT

Souřadnicový systém S-JTSK
±0,000 = 244,000 m.n.m. (B.p.v.)

PROJEKTOVÁNÍ POZEMNÍCH STAVEB
VNprojekt
TEL.: 723 362 912, 728 588 342 E-MAIL: vnprojekt@vnprojekt.cz

AUTORIZOVANÁ OSOBA:	VYPRACOVAL:	KONTROLOVAL:
ING. ODRĚJ NOVOTNÝ	ING. ODRĚJ NOVOTNÝ	ING. ODRĚJ NOVOTNÝ

NOVOSTAVBA POŽÁRNÍ ZBRŮJNICE		
Místo stavby:	STRAHOVICE, PARC.Č. 486/1, 488, 489 K.Ú. STRAHOVICE 755826	
Investor:	OBC STRAHOVICE STRAHOVICE 190, 747 30	Měřítko: 1:50 Podob. formát: 2x A4
Číslo:	D1.1 - ARCHITEKTONICKO - STAVEBNÍ ŘEŠENÍ	Skupení dokumentace: DPS Datum: 04/2020
Název výkresu:	POHLEDY	Číslo výkresu: 1 2 3 4 5 6 06