




Požární zbrojnice Strahovice
Pohledy
Severozápadní

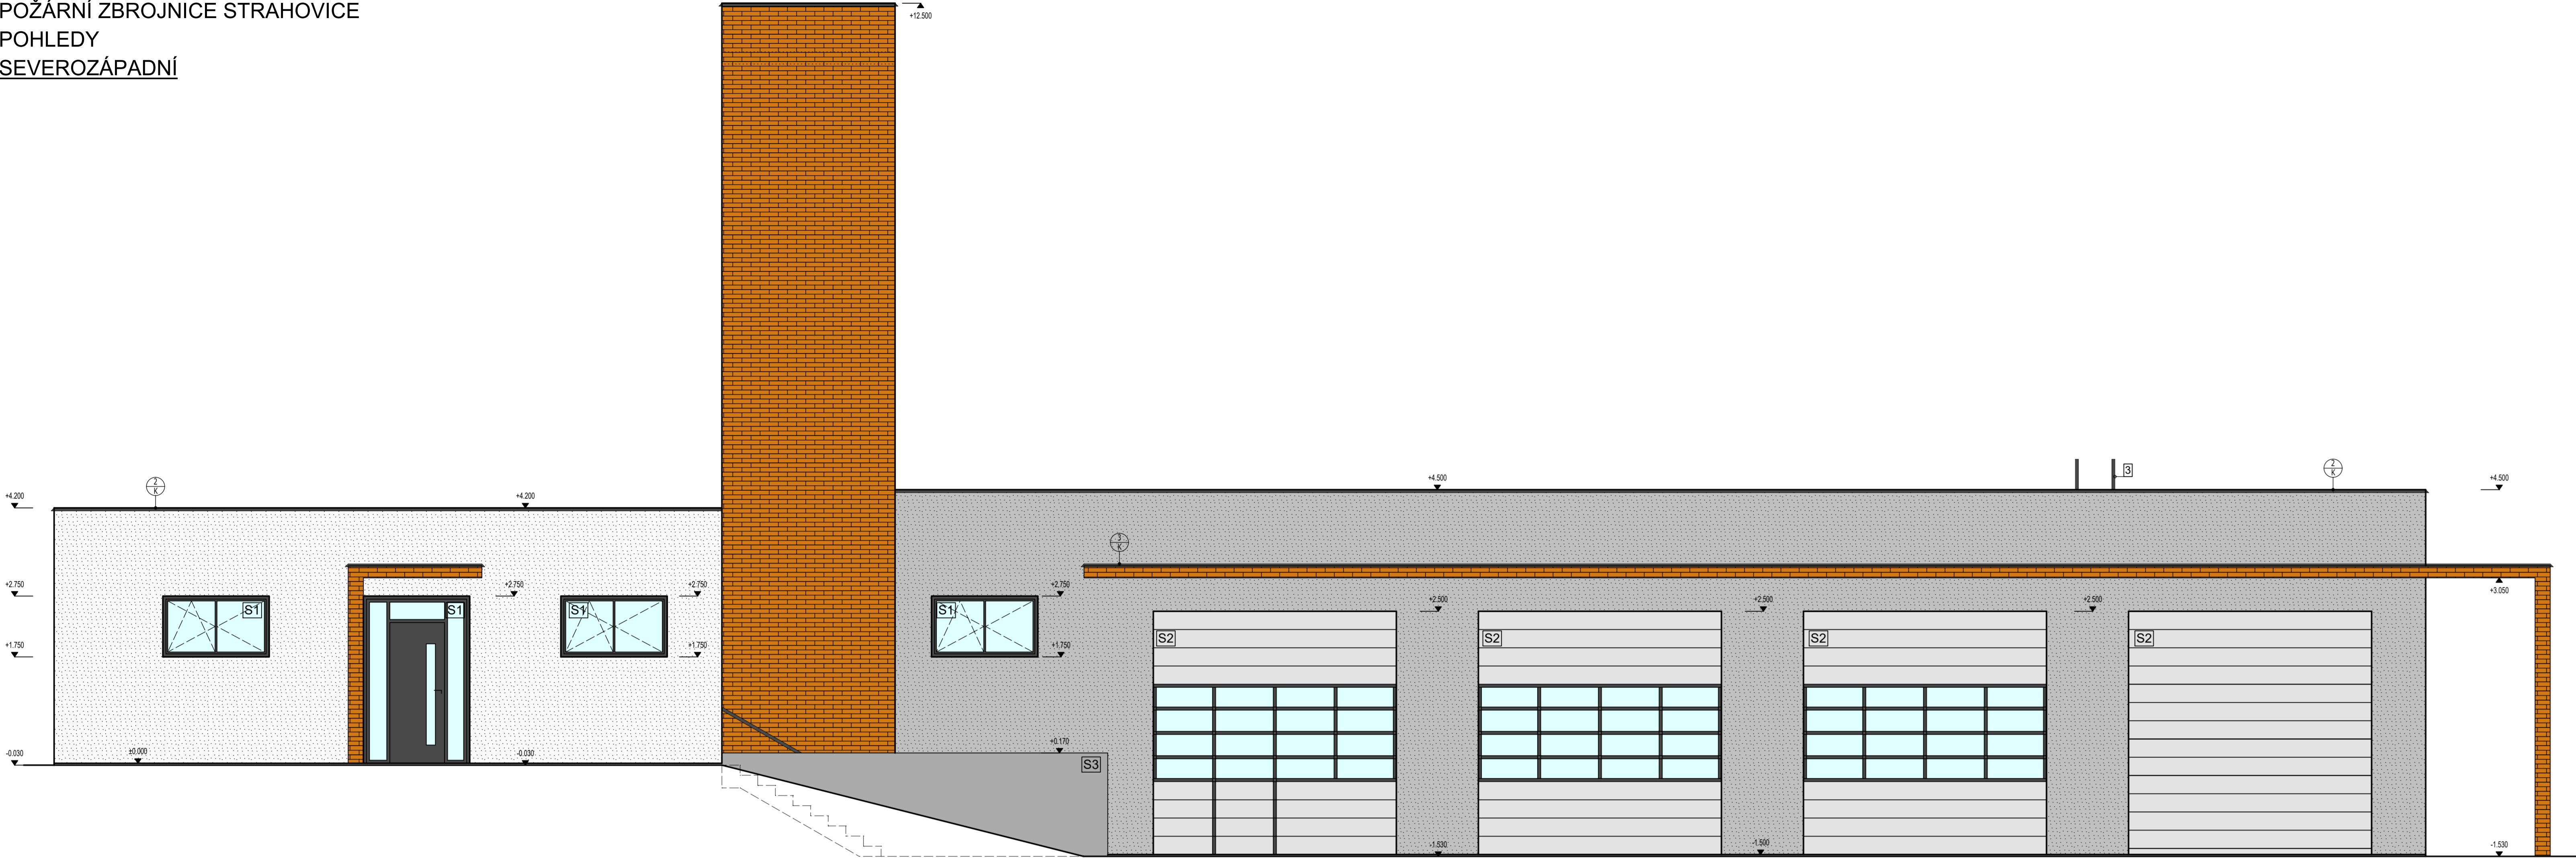


Jihovýchodní

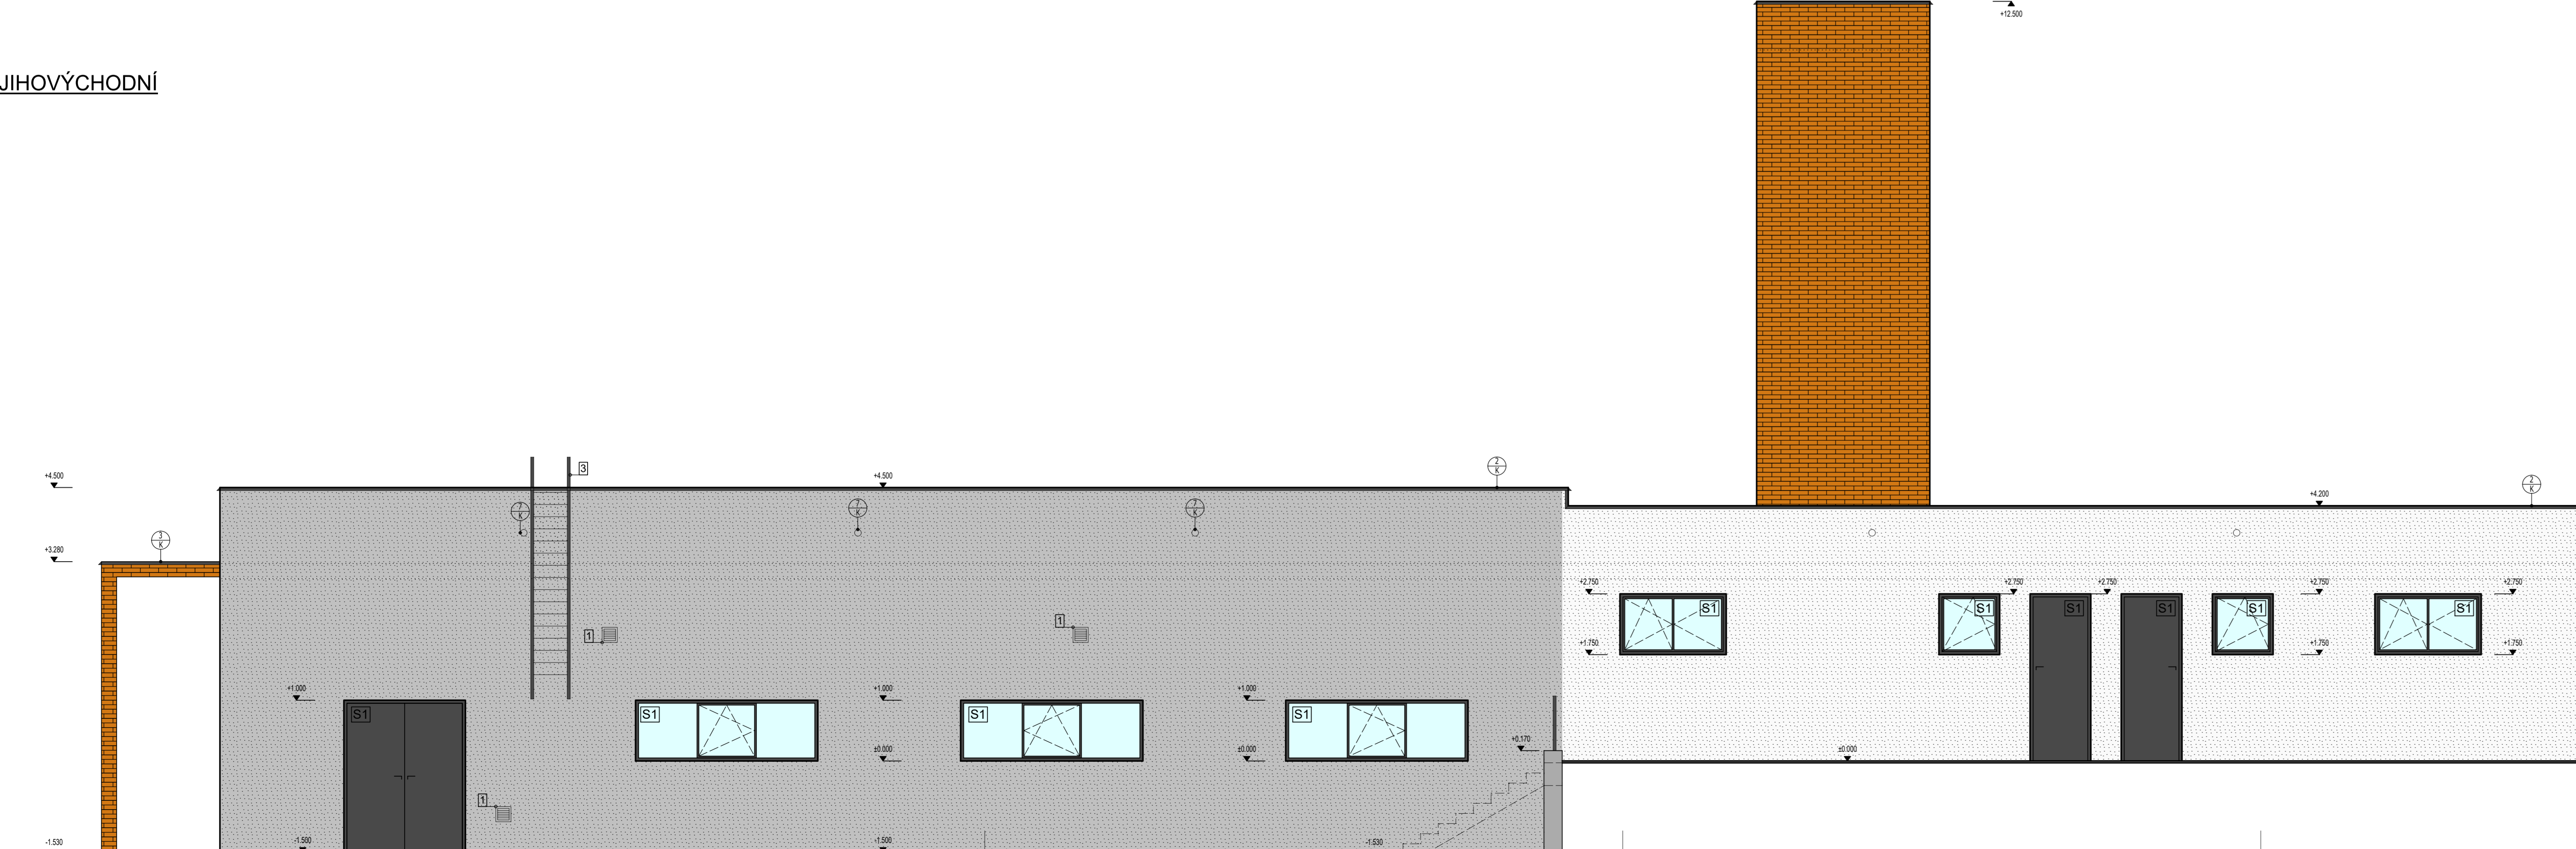

Jihozápadní

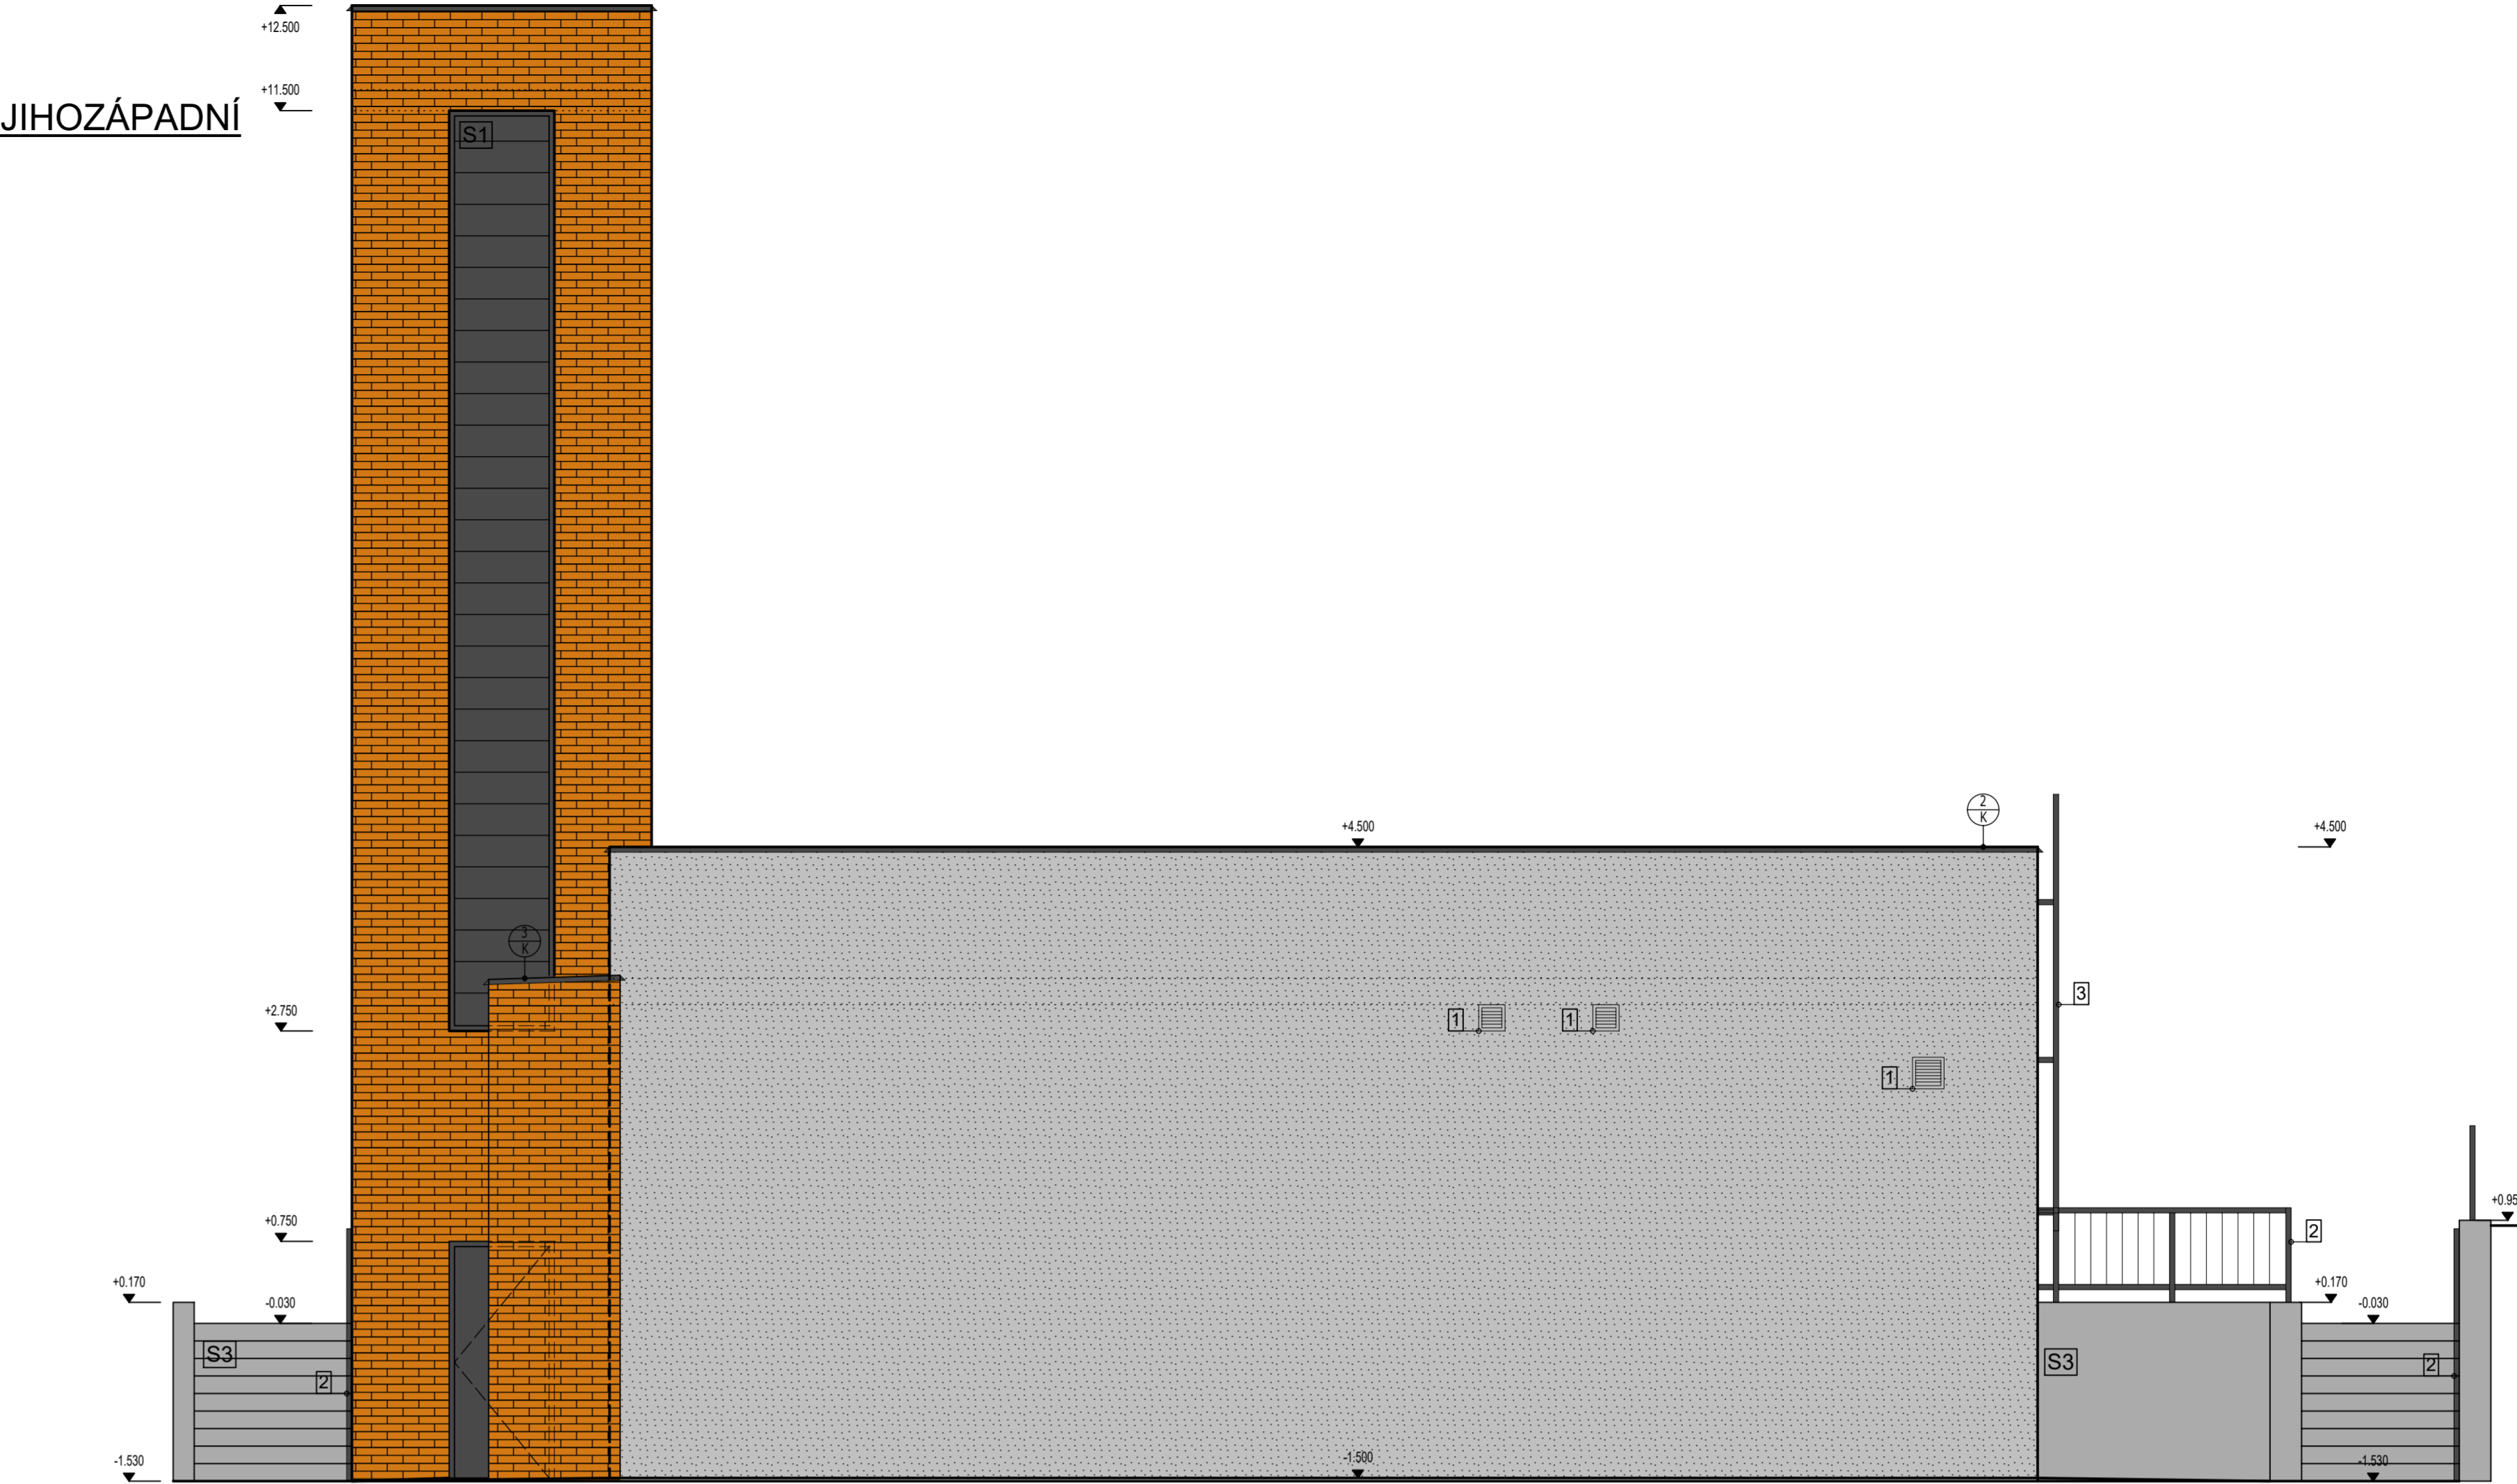

Severovýchodní

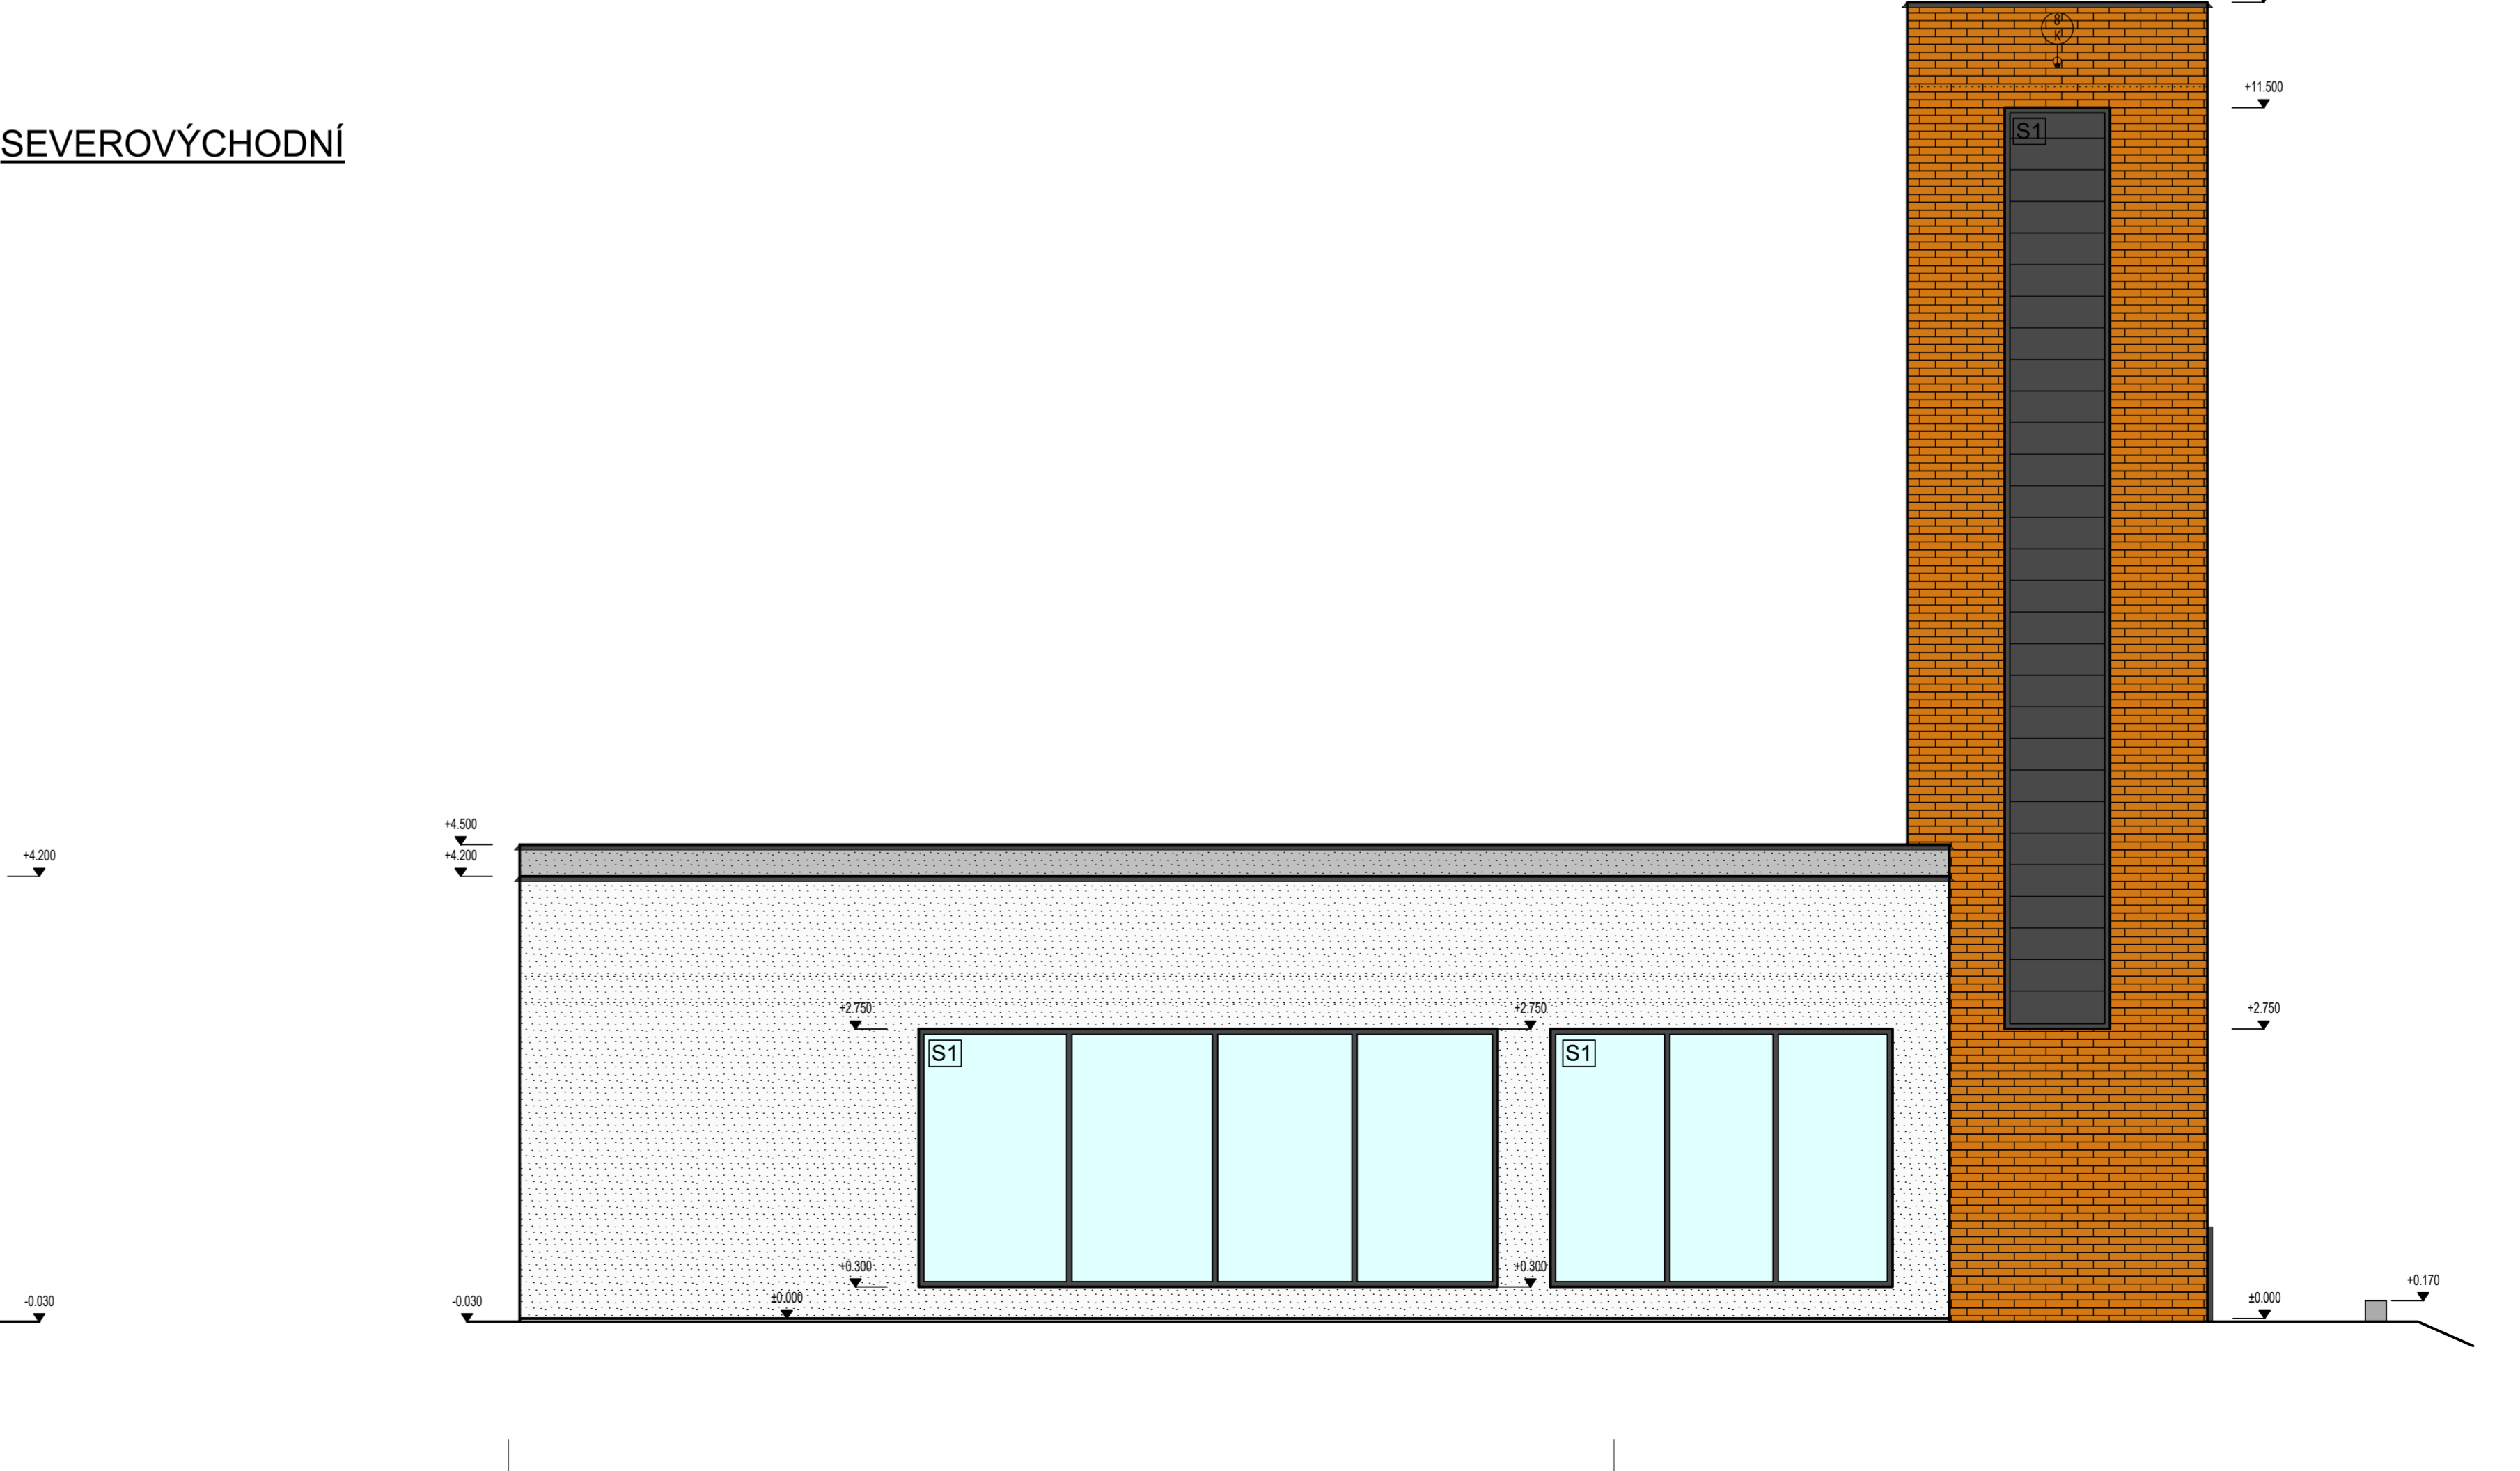

- LEGENDA MATERIÁLŮ:
- KERAMICKÝ OKLADOVÝ PÁSEK
CIHLOVÝ ODSTĚN
 - PROBARVENÁ SILIKONOVÁ OMÍTKA
ODSTĚN ŠEDÁ RAL XXXX
 - PROBARVENÁ SILIKONOVÁ OMÍTKA
ODSTĚN BÍLÁ RAL XXXX
 - VÝPLNĚ OTVORŮ
PLAST ODSTĚN ANTRACIT
 - SEKČNÍ GARÁŽOVÁ VRATA
ČÁSTEČNĚ PROSKLENĚ SEKCE
 - OPĚRNÉ STĚNY
POHLEDOVÝ BETON

- STŘEŠNÍ VPUSŤ TOPWET
DN 125
- OPLECHOVÁNÍ ATIKY
TIŽN. RAL 9011
- OPLECHOVÁNÍ STRÍŠKY
TIŽN. RAL 9011
- ODVĚTRÁVACÍ KOMINEK KANALIZACE
TOPWET - PVC MANŽETA
- ODVĚTRÁVACÍ KOMINEK VZDUCHOTECHNIKY
TOPWET - PVC MANŽETA
- POJISTNÝ PŘEPAD TWC 110 - PVC
TOPWET - PVC MANŽETA
- POJISTNÝ PŘEPAD TWC 75 - PVC
TOPWET - PVC MANŽETA

POZNÁMKY:

- 1 FASÁDNÍ MRÍŽKY
- 2 OC. ZÁBRADLÍ
- 3 PEVNÝ MONT. ŽEBŘÍK

POZNÁMKY:

JEDNÁ SE O PROJEKTOVOU DOKUMENTACI PRO PROVEDENÍ STAVBY. VEŠKERÉ ODCHYLKY ČI NEJANOSTI
NUTNO KONZULTOVAT S PROJEKTEM
PROSTUPY PŘEVZIT Z VÝKRESŮ JEDNOTLIVÝCH PROFESÍ
PŘED ZADÁNÍM VÝPLNĚ OTVORŮ DO VÝROBY NUTNO VEŠKERÉ OTVORY ZAMĚRIT A JEJICH ROZMĚRY PŘÍPADNĚ
UPRAVIT

Souřadnicový systém S-JTSK
±0,000 = 244,000 m.n.m. (B.p.v.)

PROJEKTOVÁNÍ POZEMNÍCH STAVEB			VNprojekt			
Vnprojekt s.r.o. Proječní a inženýringová firma						
TEL.: 723 362 912, 728 588 342 E-MAIL: vnprojekt@vnprojekt.cz						
AUTORIZOVANÁ OSOBA:		VYPRACOVAL:		KONTROLOVAL:		
ING. ODRĚJ NOVOTNÝ		ING. ODRĚJ NOVOTNÝ		ING. ODRĚJ NOVOTNÝ		
Alce:						
NOVOSTAVBA POŽÁRNÍ ZBRONJNICE						
Místo stavby: STRAHOVICE, PARC.Č. 486/1, 488, 489 K.Ú. STRAHOVICE 755826						
Investor: OBEC STRAHOVICE STRAHOVICE 190, 747 30		Měřítko: 1:50		Prostředí formátu: 2x A4		
Část: D1.1 - ARCHITEKTONICKO - STAVEBNÍ ŘEŠENÍ		Stupeň dokumentace: DPS		Datum: 04/2020		
Název výkresu: POHLEDY		Číslo par. 1 2 3 4 5 6		Číslo výkresu: 06		