



Situace - širší vztahy

1:1000

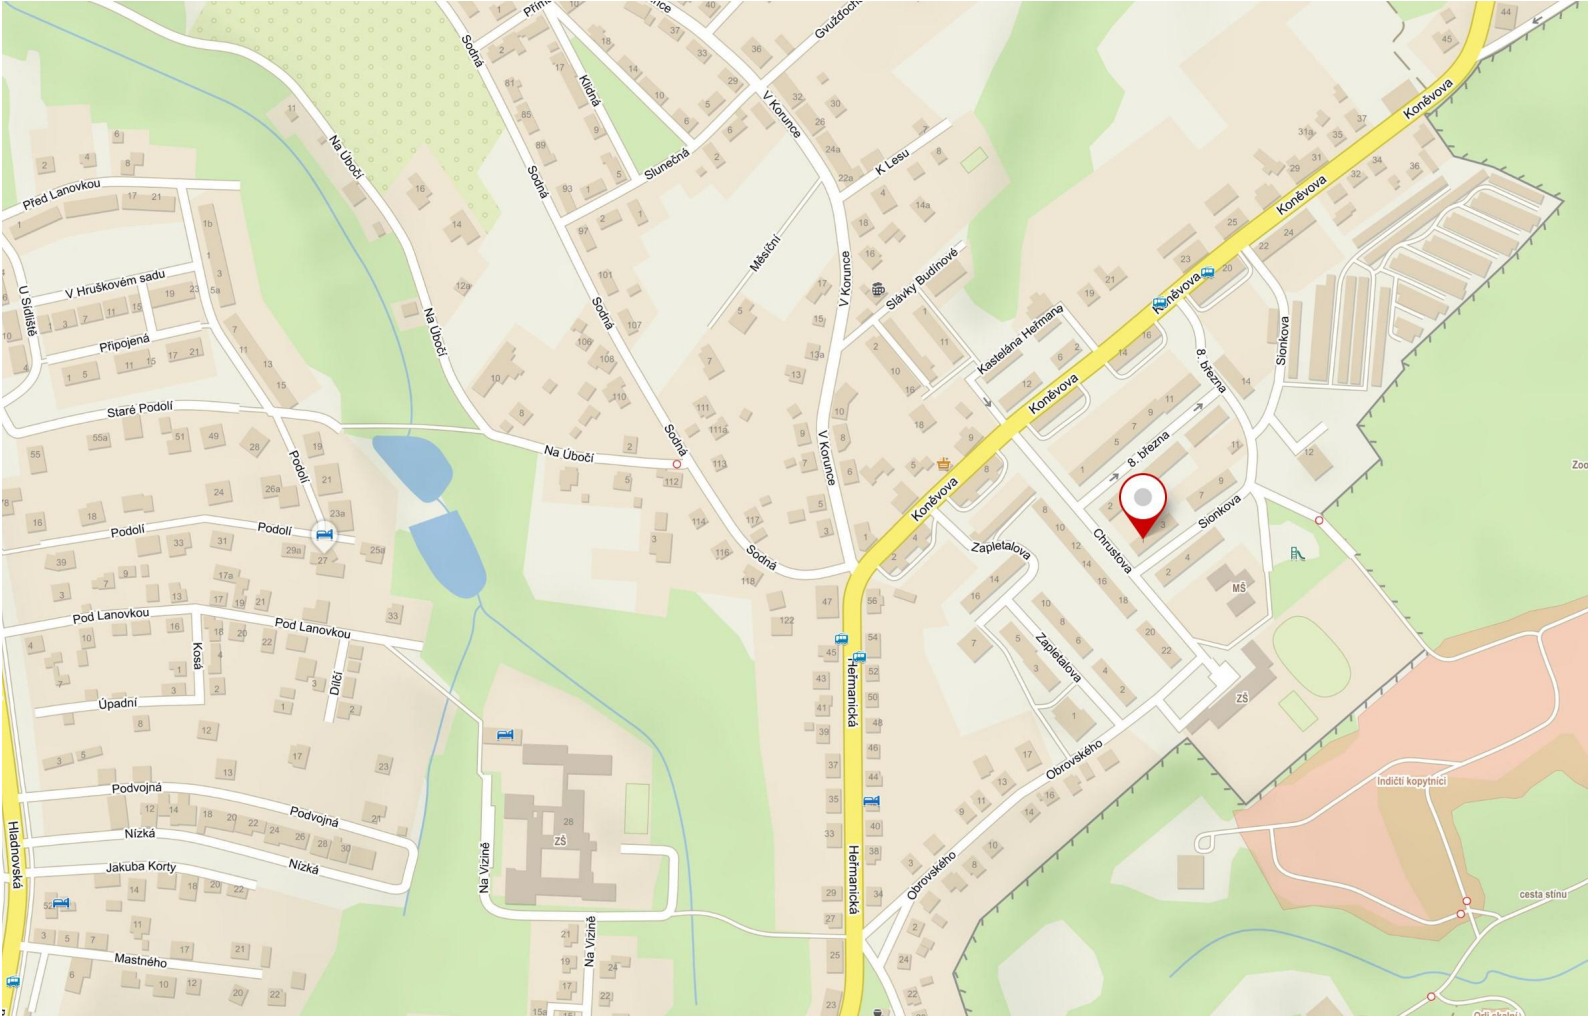

| | | | | | |
|--|--|--|--|---|-------------|
| Zodpovědný projektant | | Ing. Vladimír Hořelka | | <div>Made 4 BIM s.r.o.</div> <div>Varšavská 1866/103 Ostrava-Hulváky, 709 00</div> <div>IČ: 06923321 tel. 777 189 376 pavelklus@gmail.com</div> | |
| Vypracoval | | Pavel Klus  | | | |
| Investor: Statutární město Ostrava, městský obvod Slezská Ostrava Těšínská 138/35, 710 16 Ostrava-Slezská Ostrava | | | | Datum | březen 2020 |
| | | | | Stupeň PD | DPS |
| Název akce: „Regenerace bytového fondu Mírová Osada ulice Sionkova a ulice 8. března“ | | | | Formát | A3 |
| | | | | Měřítko | 1:1000 |
| Místo: Sionkova 1501/7, 713 00 Slezská Ostrava | | | | Číslo výkresu <div>C.1</div> | |
| Název výkresu: Situační výkres širších vztahů | | | | | |