



# Vytyčovací schéma

M 1:50

PŮDORYS

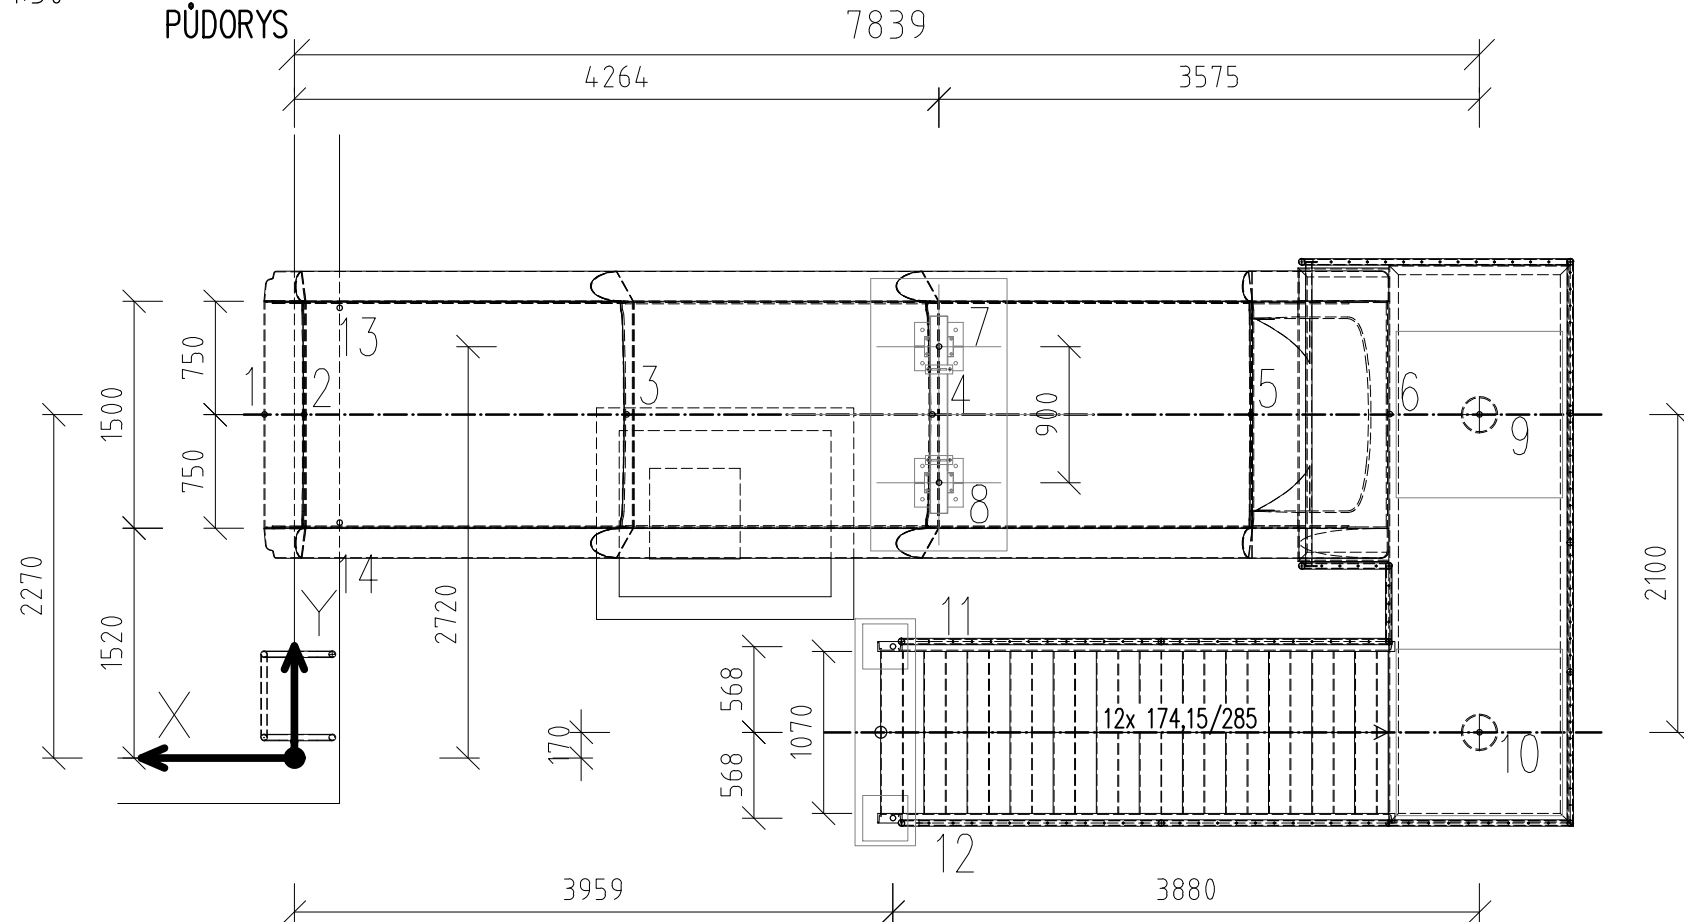

SCHEMATICKÝ ŘEZ SKLUZAVKOU

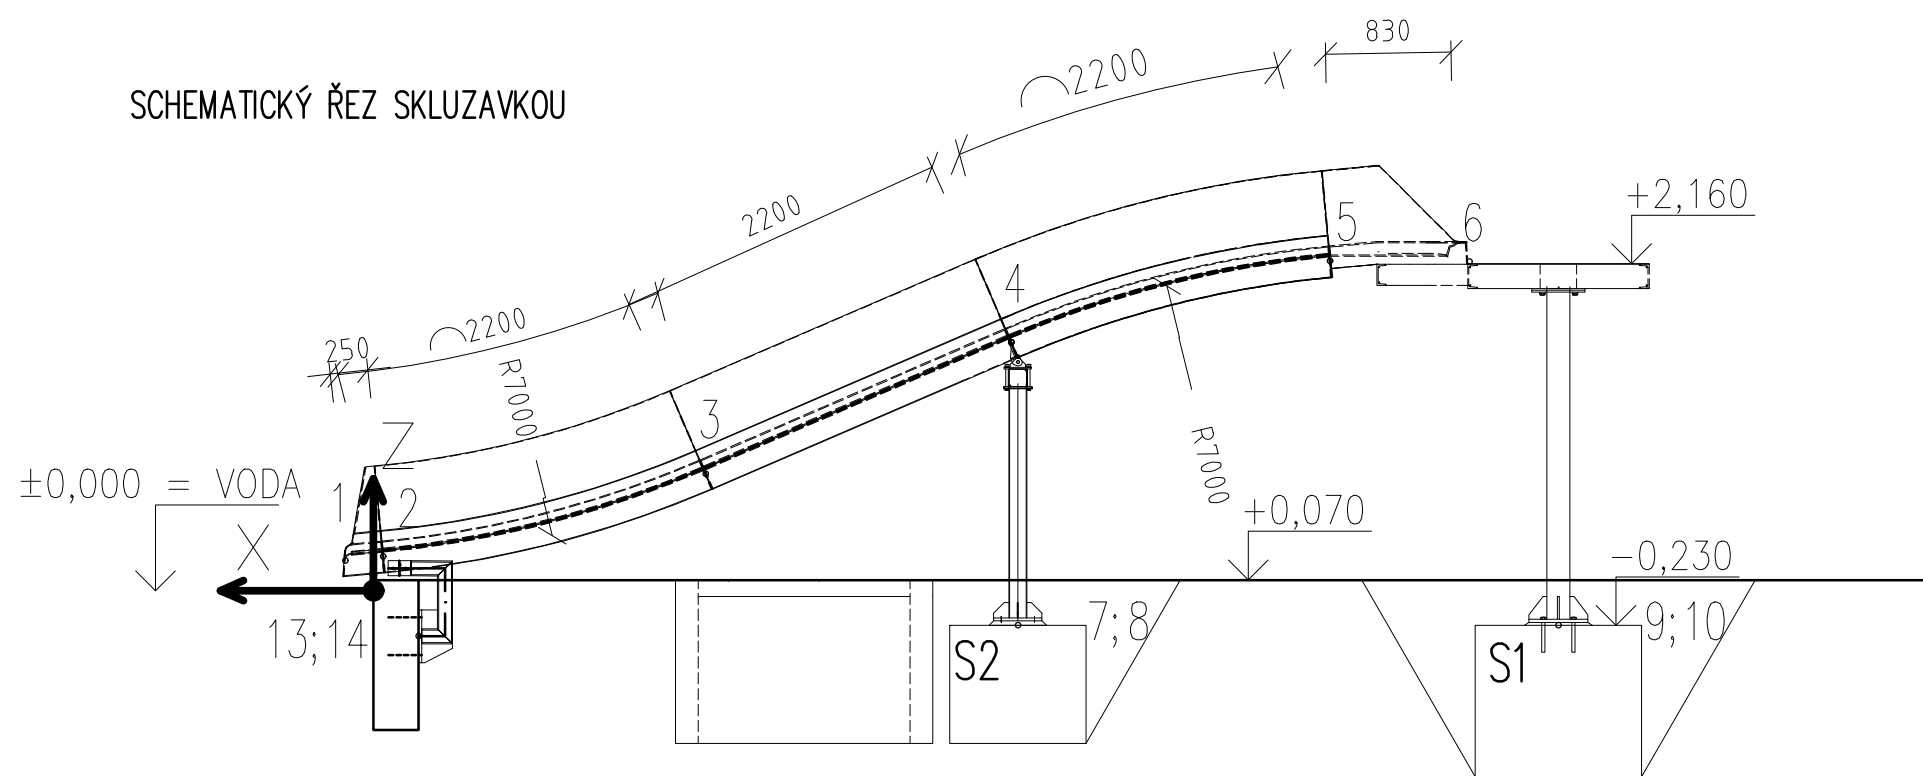

## TABULKA BODŮ TOBOGÁNU:

BOD	X-SOUŘADNICE	Y-SOUŘADNICE	Z-SOUŘADNICE
1	0,200	2,270	0,200
2	-0,064	2,270	0,226
3	-2,198	2,270	0,771
4	-4,217	2,270	1,641
5	-6,329	2,270	2,179
6	-7,250	2,270	2,175

## BODY HORNÍCH HRAN ZÁKLADŮ :

7	-4,264	2,720	-0,230
8	-4,264	1,820	-0,230
9	-7,839	2,270	-0,230
10	-7,839	0,170	-0,230
11	-3,959	0,738	-0,230
12	-3,959	0,398	-0,230
13	-0,300	2,975	-0,300
14	-0,300	1,555	-0,300

Všechny míry musí být zkontolovány a odsouhlaseny na stavbě před montáží

- SOUŘADNICE Z JSOU OD +/-0,000 - HLADINA VODY

Zmřina	Proved	Dne	Podpis
Vypracoval Ing. Vaněk	<b>TIPRO</b> projekty v oboru pozemních staveb IČO 127 107 17		
Navrhl			
Kontroloval Ing. TITL			
Investor Město Znojmo, Obrokova 1/12, 669 22, Znojmo		Počet A4 2	Stupeň DSP
Stavba KOUPALIŠTĚ MRAMOTICE		Datum 07/2020	
Staveb. objekt: ŠIROKÁ SKLUZAVKA "NIAGÁRA" 7,80 m		zak.: 1033-01	
Část:		TP-80-V-151	
Obsah		Měřítko: 1:50	Č.výkr. 10
		Kótováno v mm	



TIPRO

10. VYTYČOVACÍ VÝKRES - OK