

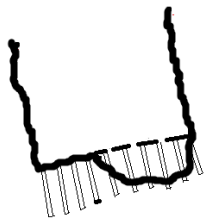
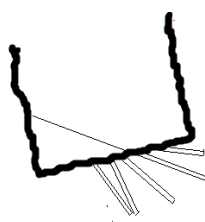
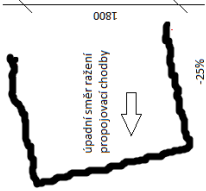
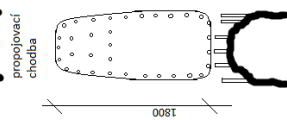
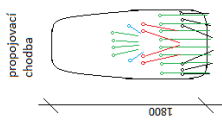
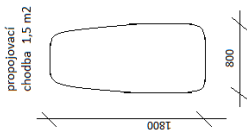


PŘÍČNÝ PROFIL

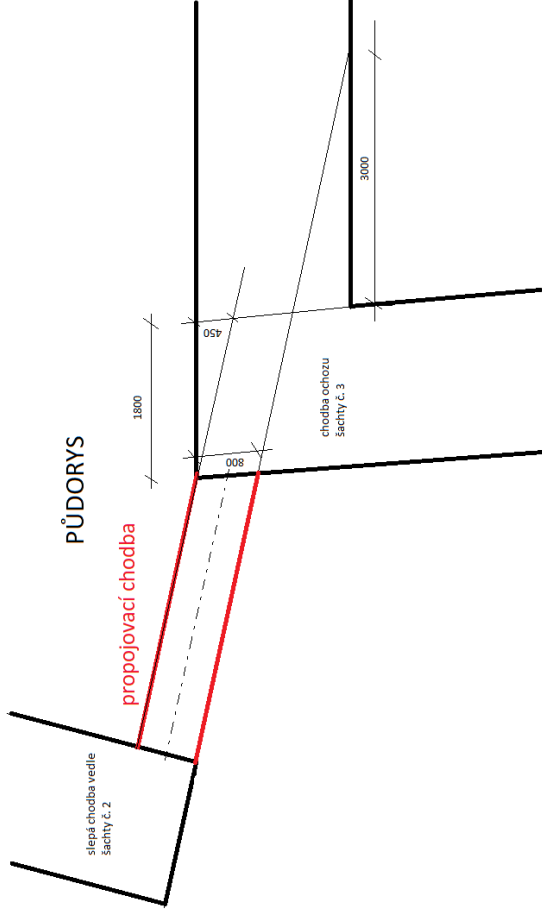

PODÉLNÝ PROFIL

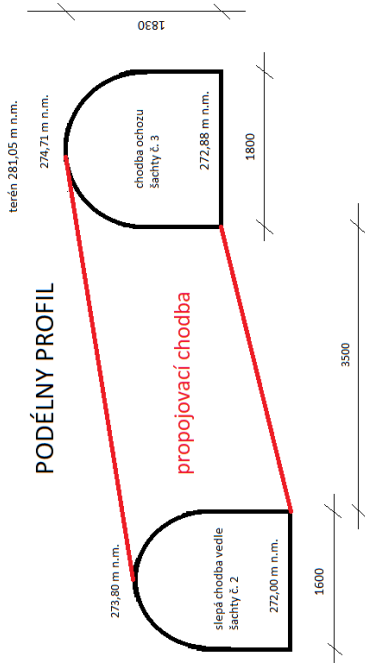

POZNÁMKA:

- ražení bez použití výztuže
- při rozpojování horniny (biotitický granit) je nutné využívat plochy diskontinuity k vytvoření volné plochy
- vrtní schému upravit podle potřeby
- cevamit balení 40 kg, letní nebo zimní směs

24x0,001x0,8=0,0173 m³= 17,3 litrů cevamitu

34x0,001x0,5= 17 litrů cevamitu

17,3+17= 34,3 litra cevamitu na jeden záběr dl. 0,4m

3,5m / 0,4m = 9 záběrů na celou délku propojovací chodby

34,3x9= 310 kg cevamitu na celé ražení

SO-01 Ražení propojovací chodby

Potravné stavby s.r.o., Energetikov 203/34, 97101 Prievidza		Dokumentace pro ohlášení stavby	
jaroslav.janos624@gmail.com +421 907 986 291			
Vypracoval: Ing. Jaroslav János			
Zodpovědný projektant: Ing. Jaroslav János		Místo: Znojmo	
Znojmská Beseda, zpřístupnění prostor bývalého krytu CO pro navštěvníky znojmského podzemí, Znojmo,		Rozměr: 3x44	
Masarykovo náměstí, p.č.5275/1		Datum: III/2020	
Investor: Město Znojmo, Obroková 1/12, 66922 Znojmo		Měřítko: 1:40	
		Č. výkresu:	
		D.1.1.b.1	
Obsah: příčný řez, podélný řez, půdorys, vrtní schéma			