


PŮDORYS

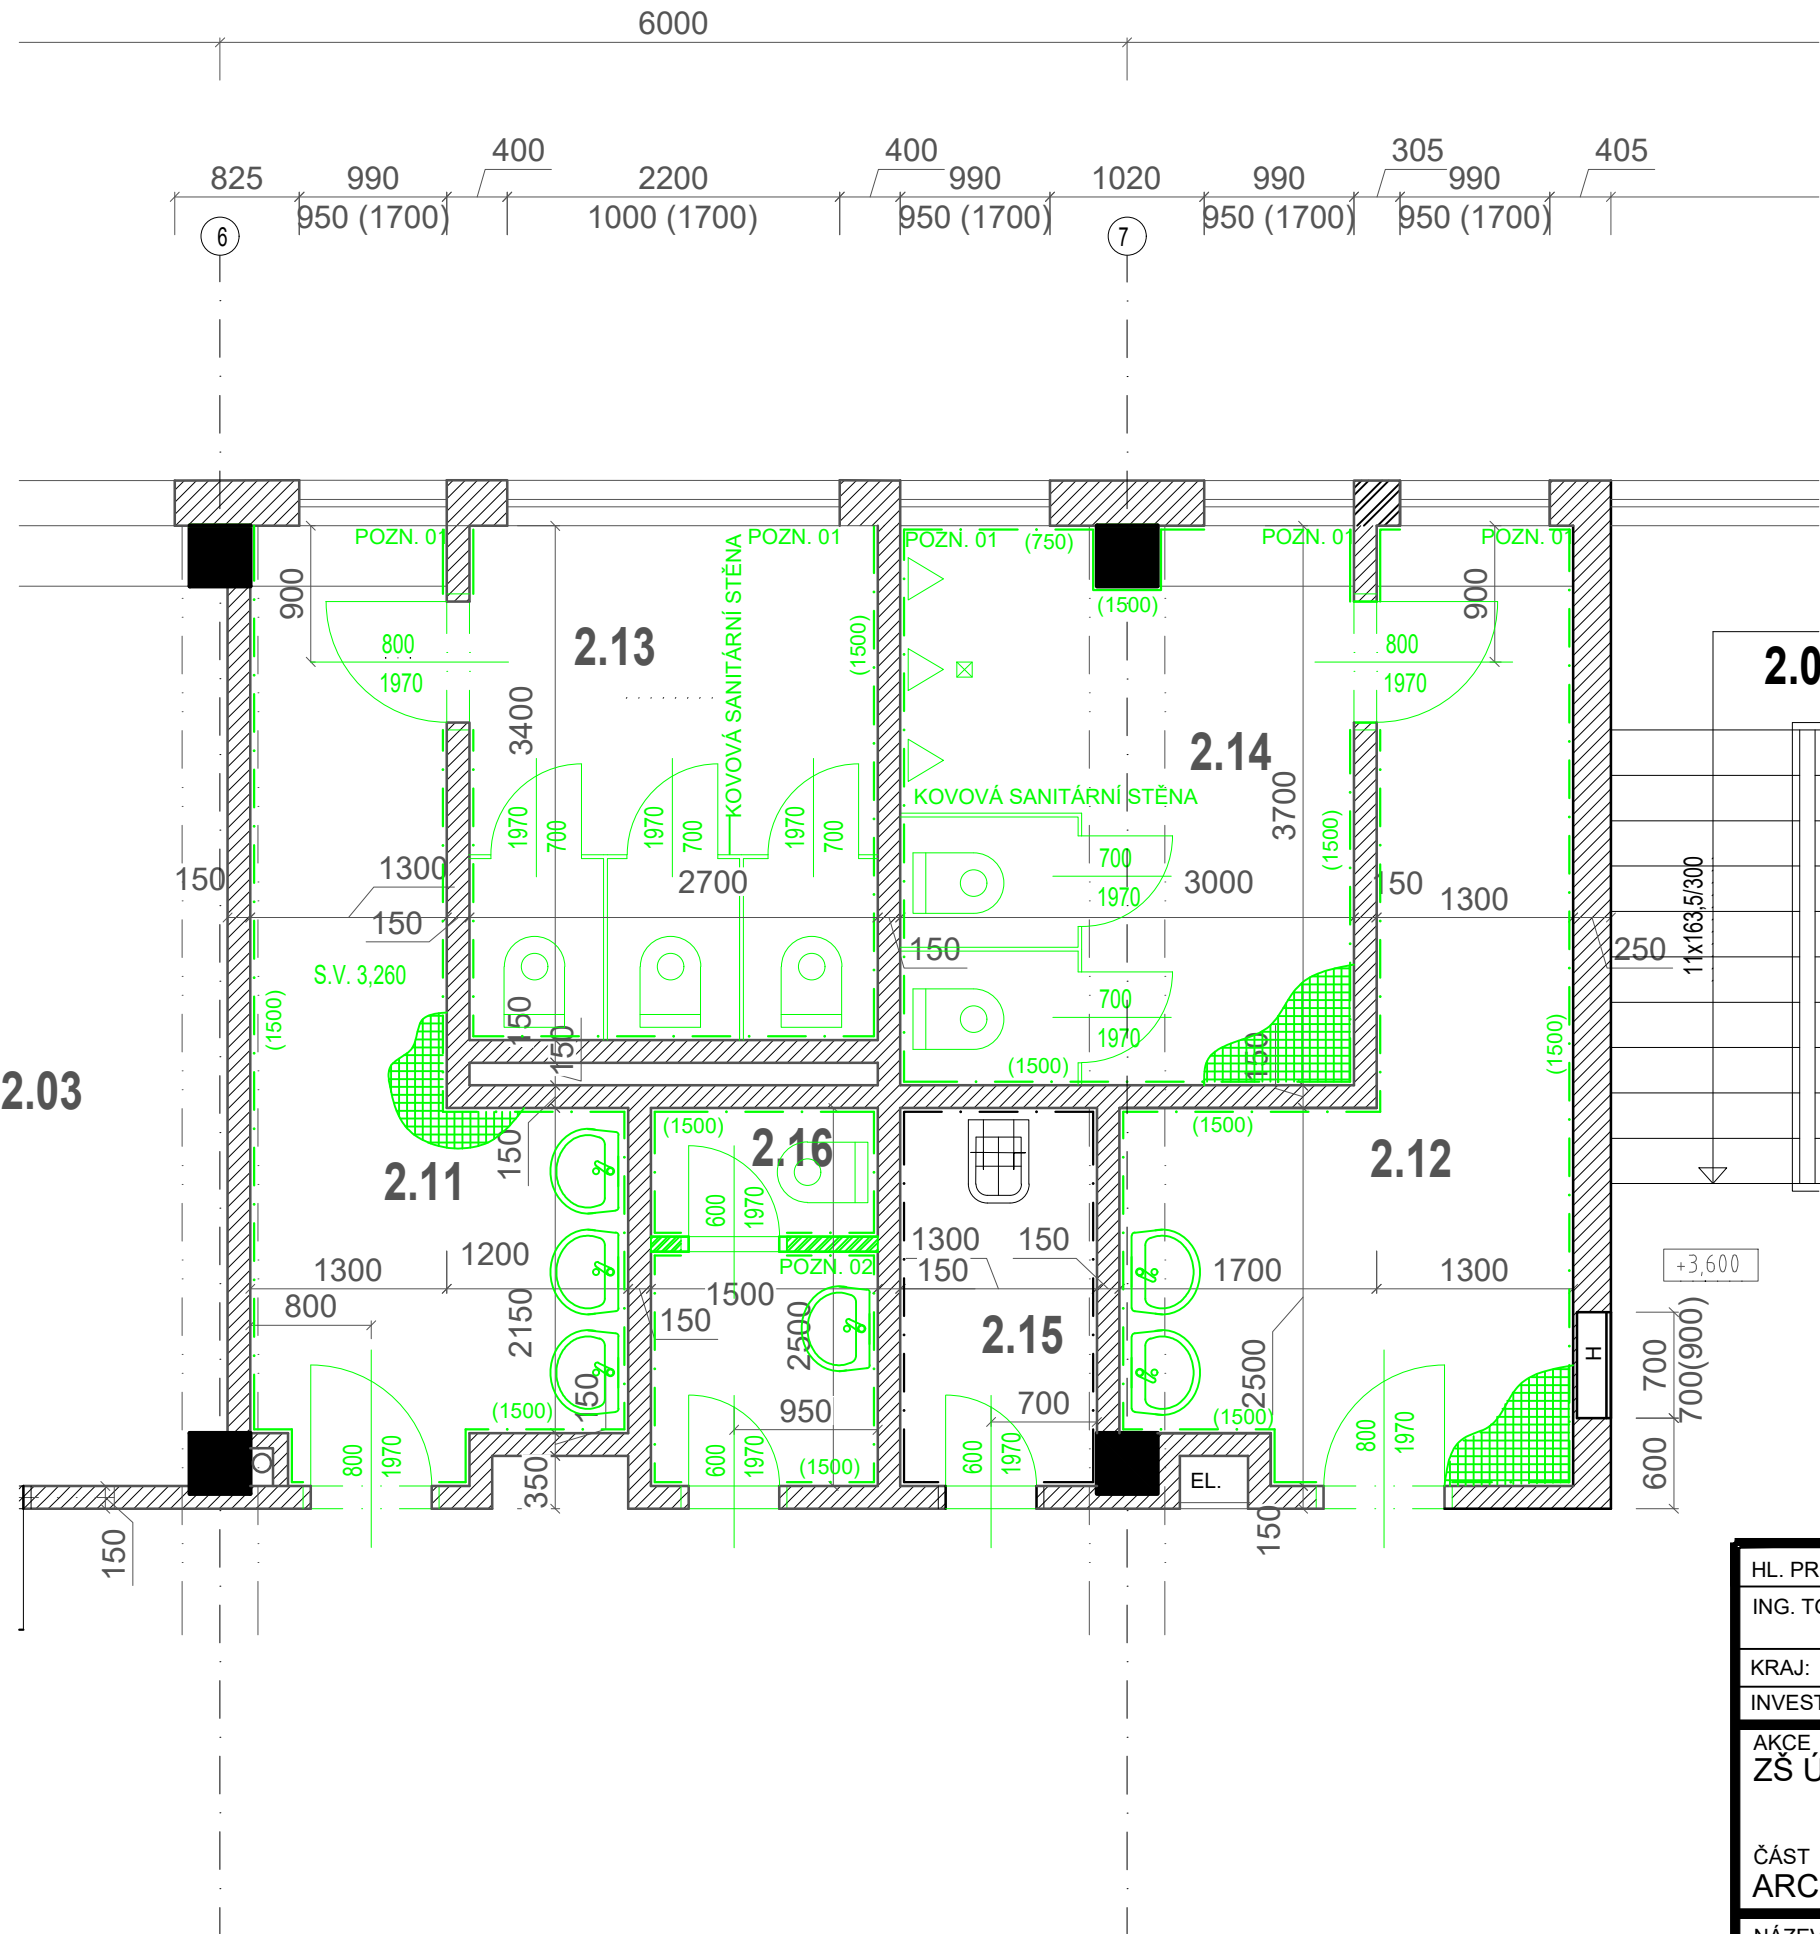

LEGENDA MÍSTNOSTÍ

OZN.	ÚČEL MÍSTNOSTI	PLOCHA V M ²	OBVOD	SV	PODLAHA	STĚNY
2.11	PŘEDSÍŇ WC DÍVKY	10,80	17,70	3,260	KERAM.DLAŽBA	K.O. V = 1500mm + VCŠO
2.12	PŘEDSÍŇ WC HOŠI	12,16	18,70	3,260	KERAM.DLAŽBA	K.O. V = 1500mm + VCŠO
2.13	WC DÍVKY	9,30	12,50	3,260	KERAM.DLAŽBA	K.O. V = 1500mm + VCŠO
2.14	WC HOŠI	11,06	14,53	3,260	KERAM.DLAŽBA	K.O. V = 1500mm + VCŠO
2.15	ÚKLID	3,25	7,60	3,260	KERAM.DLAŽBA	K.O. V = 1500mm + VCŠO
2.16	WC UČITELŮ	3,66	9,80	3,260	KERAM.DLAŽBA	K.O. V = 1500mm + VCŠO
CELKEM		50,23				

POUŽITÉ ZKRATKY

- SV .. SVĚTLÁ VÝŠKA
VCŠ .. VÁPENOCEMENTOVÁ OMÍTKA ŠTUKOVÁ + PENETRACE + 2xVNITŘNÍ MALBA BÍLÁ DISPERZNÍ
KO .. KERAMICKÝ OBKLAD (VÝŠKA)

LEGENDA BAREVNÉHO ZNAČENÍ

- STÁVAJÍCÍ KONSTRUKCE BOURANÉ/DEMONTOVANÉ KONSTRUKCE

LEGENDA MATERIÁLŮ



- STÁVAJÍCÍ STĚNY (BEZ ROZLIŠENÍ DRUHU) SKELETOVÝ NOSNÝ SYSTÉM
BOURANÁ DLAŽBA BOURANÉ ZDIVO Z CPP TL. 150

POZNÁMKY

PROJEKTOVÁ DOKUMENTACE ODPOVÍDÁ DOSTUPNÝM PODKLADŮM A PROVEDENÝM MĚŘENÍM. VEŠKERÉ ODCHYLKY ZJIŠTĚNÉ V PRŮBĚHU STAVBY OD TÉTO DOKUMENTACE BUDOU NEPRODLENĚ ŘEŠENY VE SPOLUPRÁCI S PROJEKTANTEM.

- POZN. 01 - GARNÝŽE NAD OKNY BUDOU DEMONTOVÁNY
POZN. 02 - VÝŠKA STĚNY 2,40m

SCHÉMA OBJEKTU

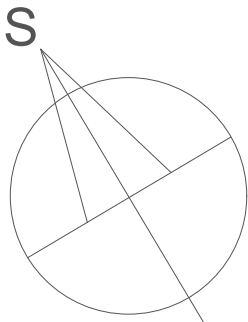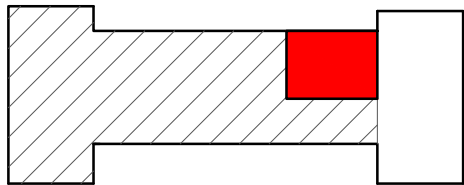

HL. PROJEKTANT	ZODP. PROJEKTANT	VYPRACOVAL	KONTROLOVAL	<div><div>K</div><div>PROJEKT</div><div>KROČIL / BELŽIK</div></div>
ING. TOMÁŠ KROČIL	ING. TOMÁŠ KROČIL	MICHAL DRÁBIK	ING. TOMÁŠ KROČIL	
KRAJ: ZLÍNSKÝ		MĚSTO/OBEC: UHERSKÝ BROD		
INVESTOR: Město Uherský Brod, Masarykovo nám. 100, 688 01 Uherský Brod, IČ 002 91 463				
AKCE ZŠ Újezdec - rek. soc. zařízení 2.NP a páteřních rozvodů TV/SV				
ČÁST ARCHITEKTONICKO-STAVEBNÍ ŘEŠENÍ				
NÁZEV VÝKRESU BOURACÍ PRÁCE				
ZAKÁZKA				Z2021/1248
DATUM				03. 2021
FORMÁT				2x A4
STUPEŇ				DSP
REVIZE				#
MĚŘÍTKO 1:50				VÝKRES Č. D.1.1.03