




POHLED ČELNÍ

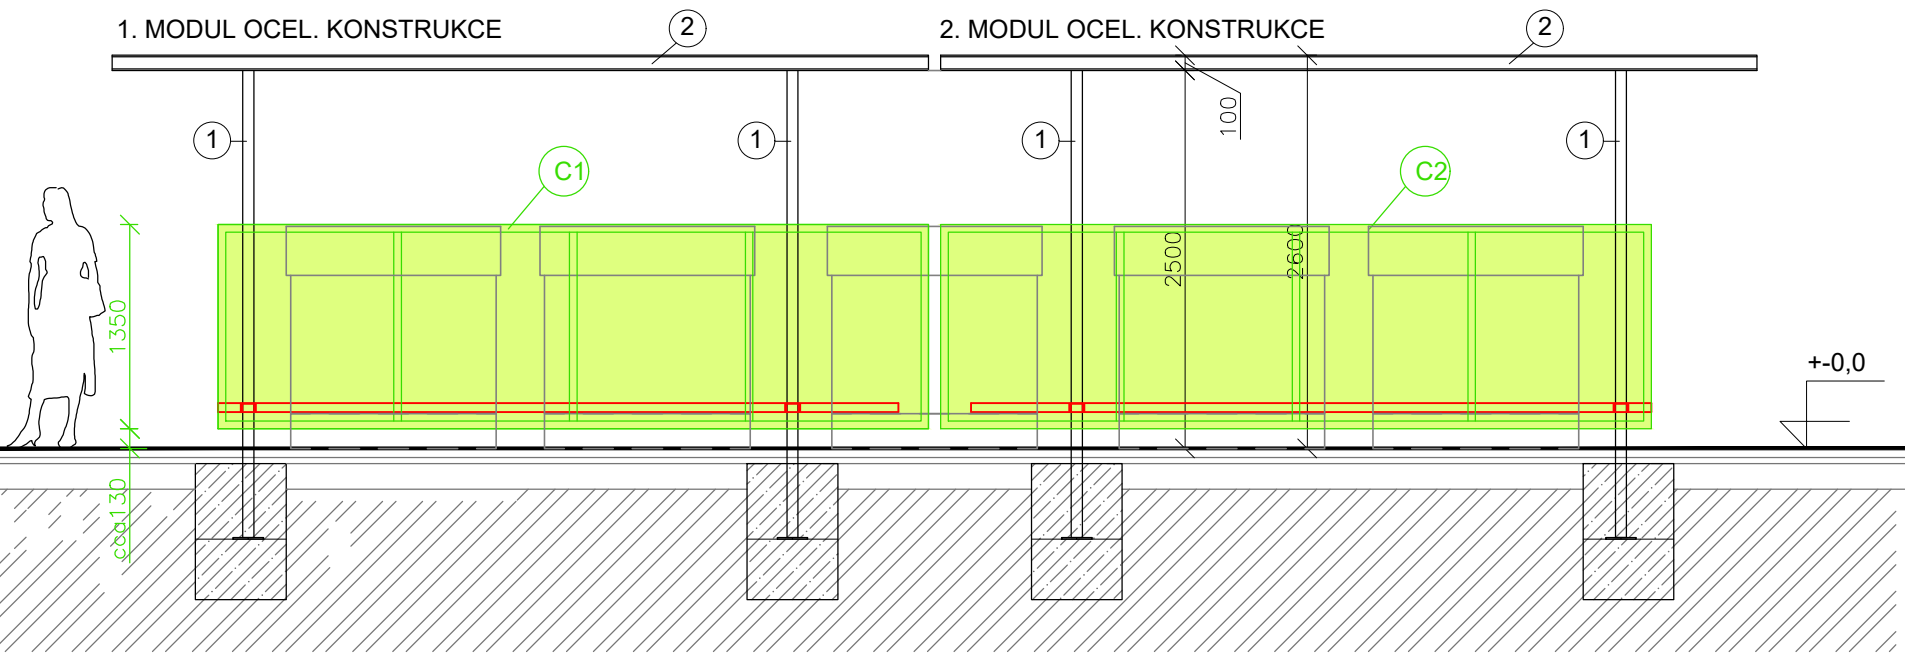

POHLED BOČNÍ

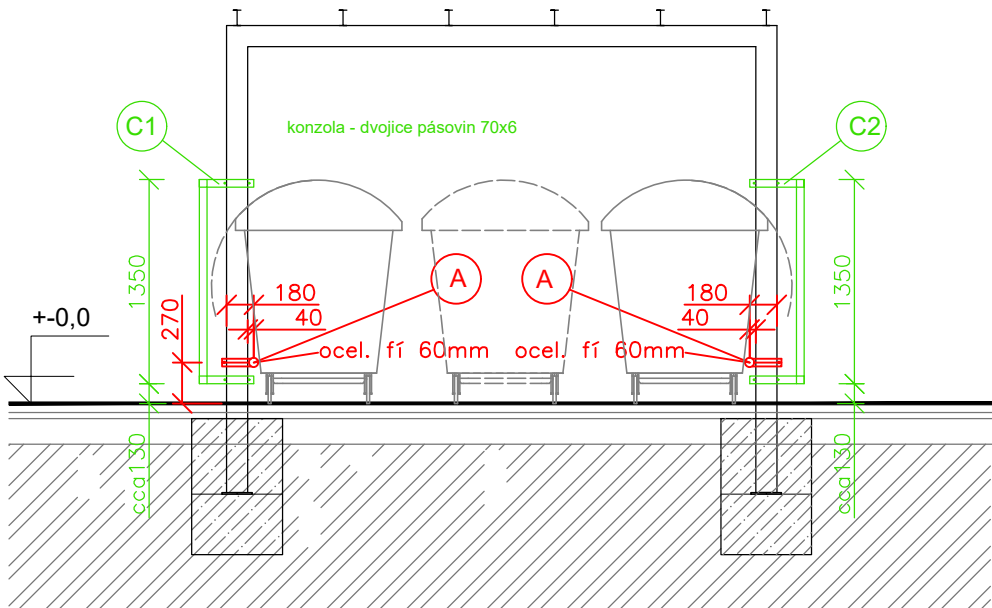

PŮDORYS

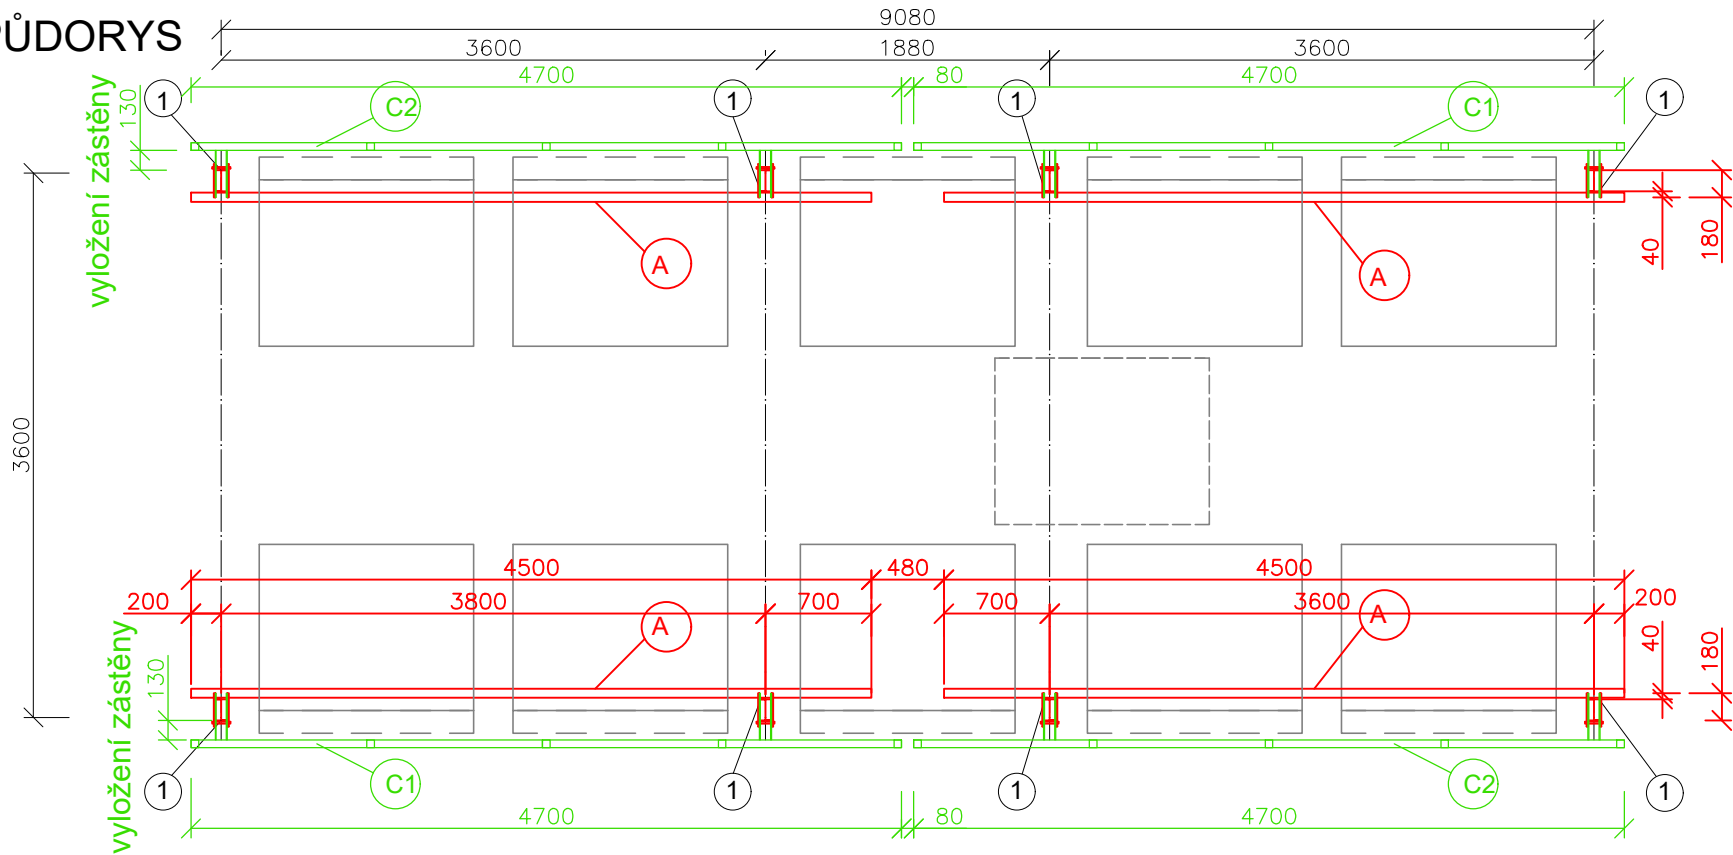

POPIS KONSTRUKCE:

A - TYČ - dl.4,5m
OCELOVÁ TYČ fí 60mm, na koncích ocelová víčka, na zdvojených konzolách z pásovin 50x10mm a šroubů fí 12mm, obepnutím stáv. sloupků 1-IPE 140
POVRCH - ŽÁROVÝ POZINK V PŘÍRODNÍ PODOBĚ

C - ZÁSTĚNA - 5000x1350mm (C1 - pravá, C2 - levá)
RÁM JAKL PROFIL 50x50, výplň tahokov TR 42 (případně rám a výplň konzultovat)
tahokov přichycen rámem z ocelové pásovin 50x5-6mm
pole přichycené na stávající sloupky 1- IPE 140 dvojicí pásovin 50x6, obepnutím odsazení polí od sloupků o 130mm
POVRCH - ŽÁROVÝ POZINK + BARVA ODSŤÍN RAL 6010 (grasgrun)

STANOVIŠTĚ 1
VEŠKERÉ ROZMĚRY NUTNO PŘEMĚŘIT NA STAVBĚ!
NÁVRH ZÁSTĚN 27.4.2021

STANOVIŠTĚ 1	TYČ (A)	ZÁSTĚNA (C1)pravá (C2)levá
	4 KS	2 KS 2 KS
	4 x dl.4,5m	celkem 4KS 4,7mx1,35m
	celkem 8x úchyt	celkem 16x úchyt

NÁZEV STAVBY VNITROBLOK ULIC DUKELSKÝCH BOJOVNÍKŮ A SOKOLOVSKÁ VE ZNOJMĚ			<div></div> <div>PROJEKT s.r.o.</div> <div>Dvořákova 21, 669 02 ZNOJMO TEL: 533 533 297 E-mail: a-projekt@a-projekt.cz</div>	
INVESTOR Město Znojmo				
KATASTRÁLNÍ ÚZEMÍ Znojmo - Louka	MÍSTO STAVBY Znojmo - Louka, p.č.263/1			
HLAVNÍ PROJEKTANT ING. ARCH. JAROSLAV POLÁČEK				ZAKÁZKA Č.
PROJEKTANT ING. ARCH. JAROSLAV POLÁČEK				PARÉ
STAVEBNÍ OBJEKT SO 03 - STANOVIŠTĚ NÁDOB NA ODPADY				STUPEŇ DSP/DPS
PROFESE D - STAVEBNĚ KONSTRUKČNÍ ŘEŠENÍ				DATUM 09/2018
NÁZEV VÝKRESU D.3 DOPLNĚNÍ ZÁSTĚN - STANOVIŠTĚ 1			MĚŘÍTKO 1 : 50	ČÍSLO VÝKRESU D.3.5