



### PŮDORYS 1NP – STÁVAJÍCÍ STAV

MĚŘÍTKO 1:50

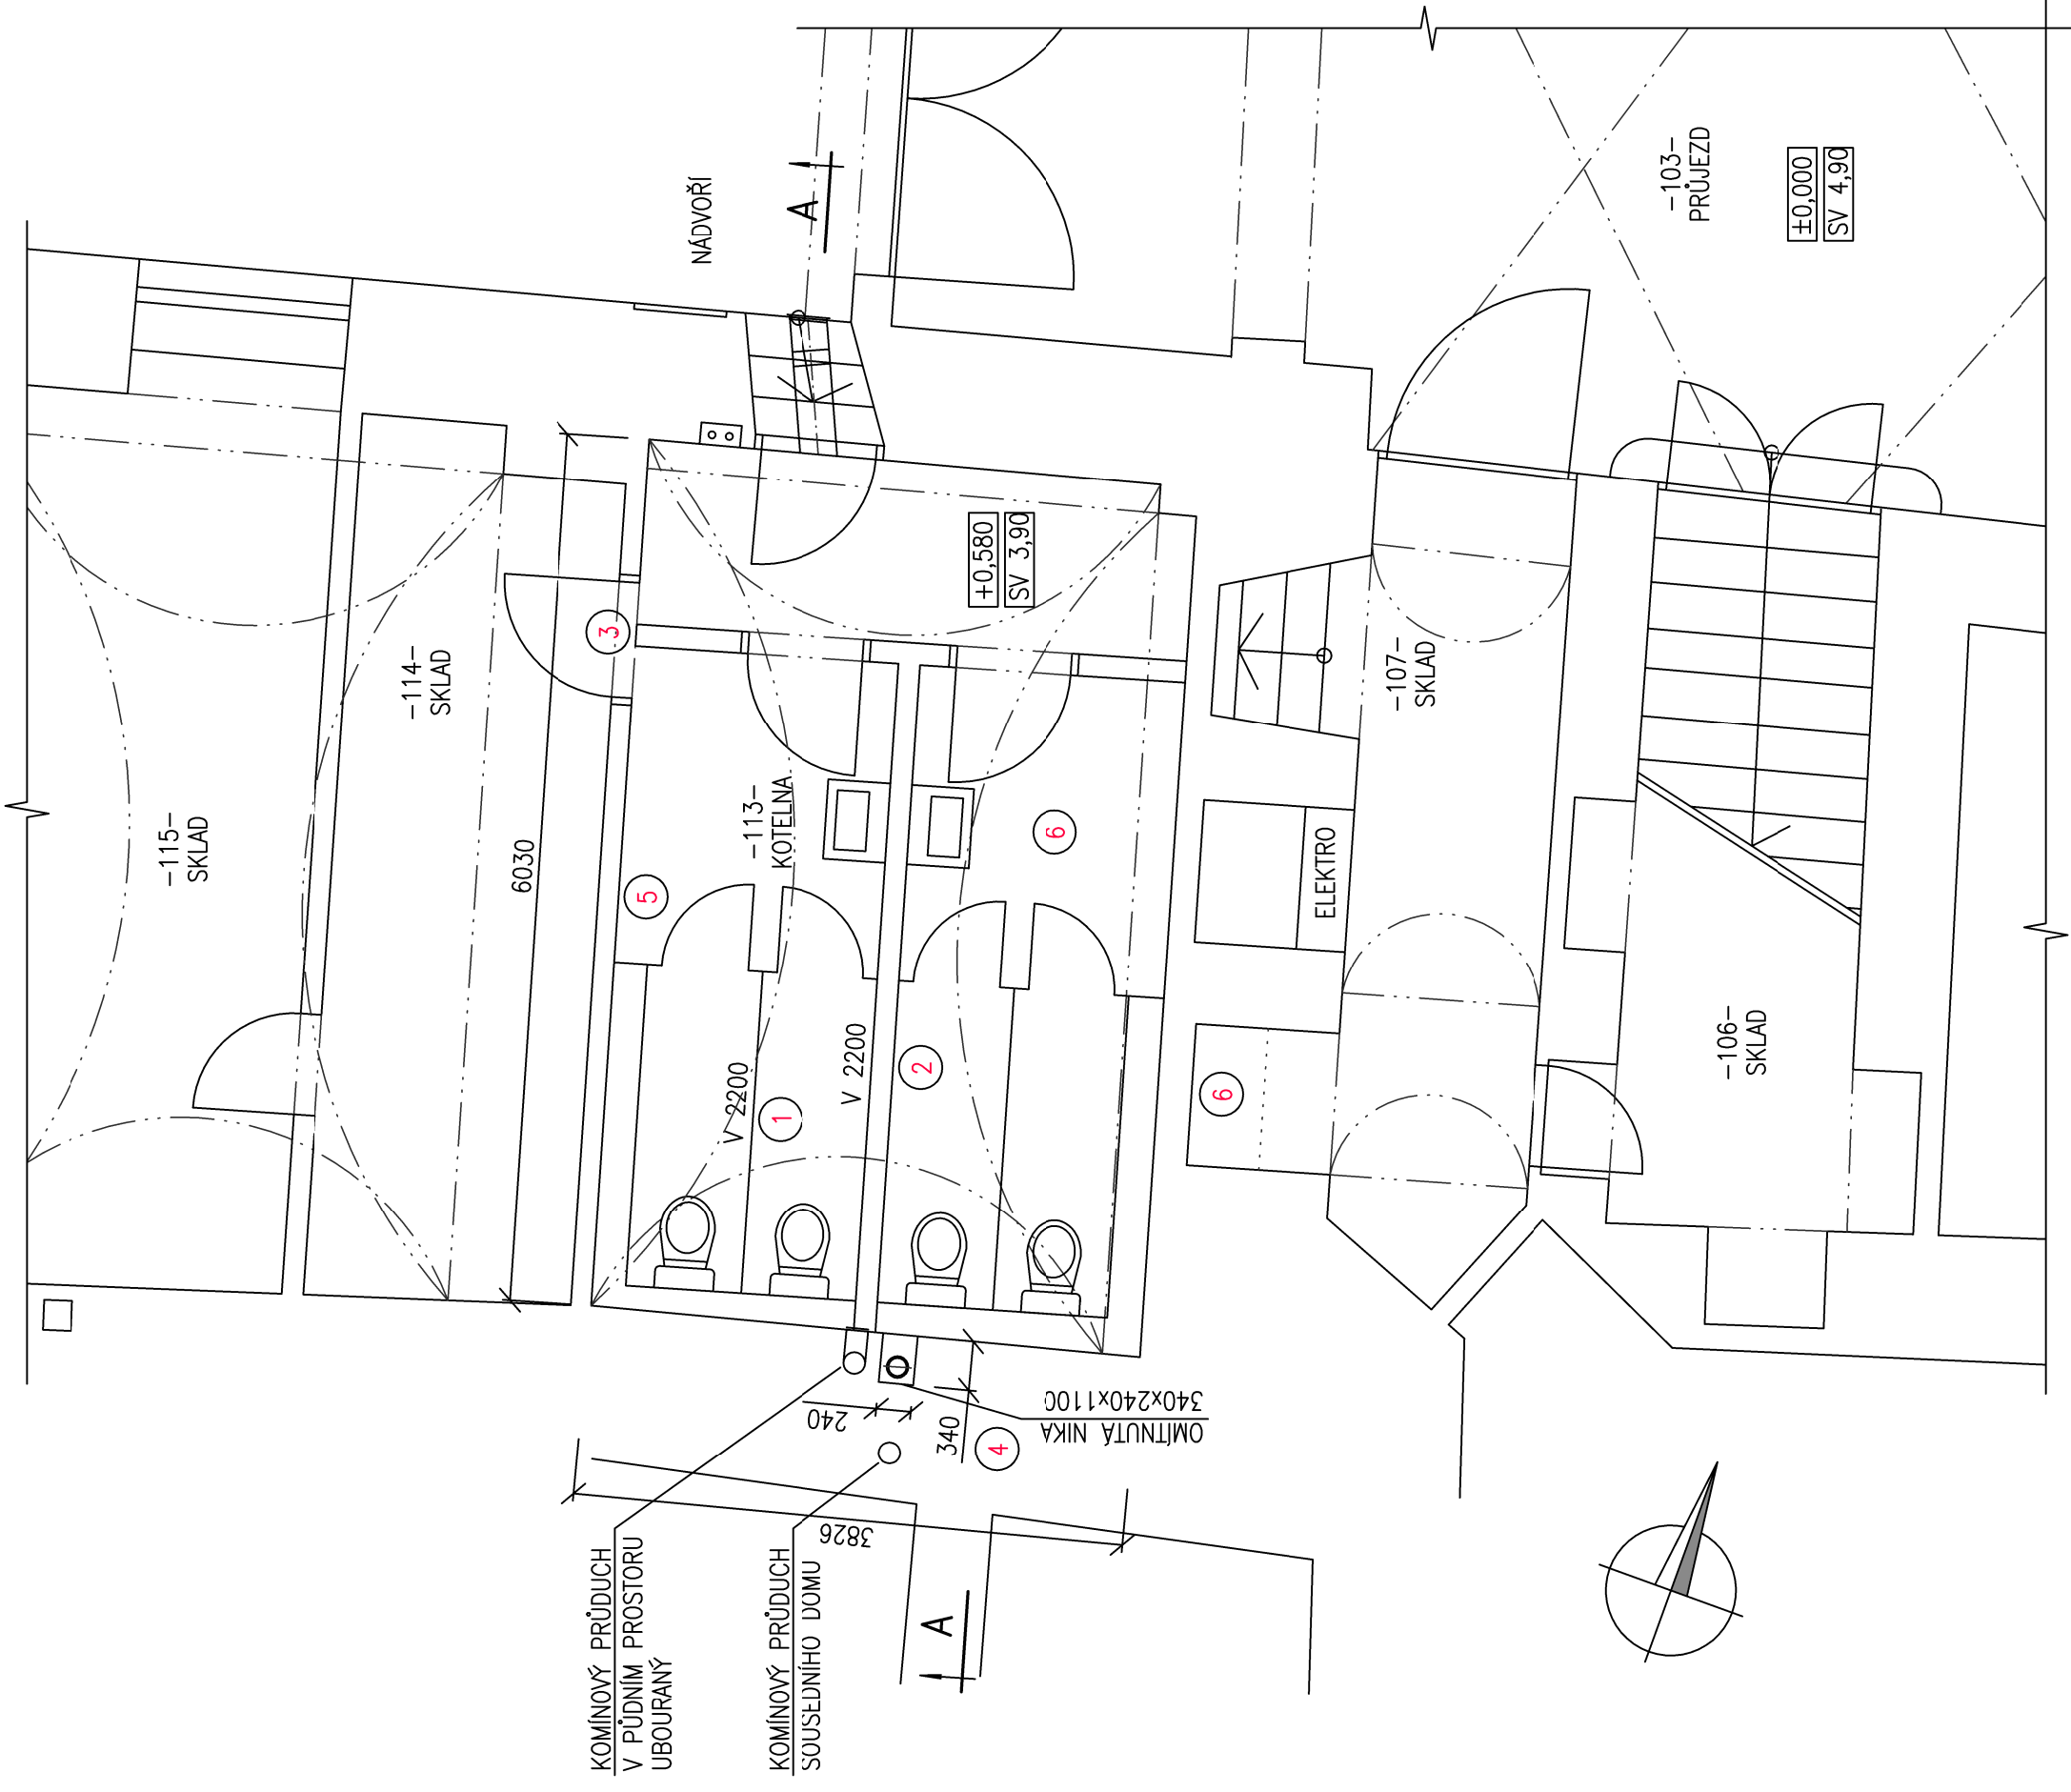

### PŮDORYS 1NP – NÁVRH

MĚŘÍTKO 1:50

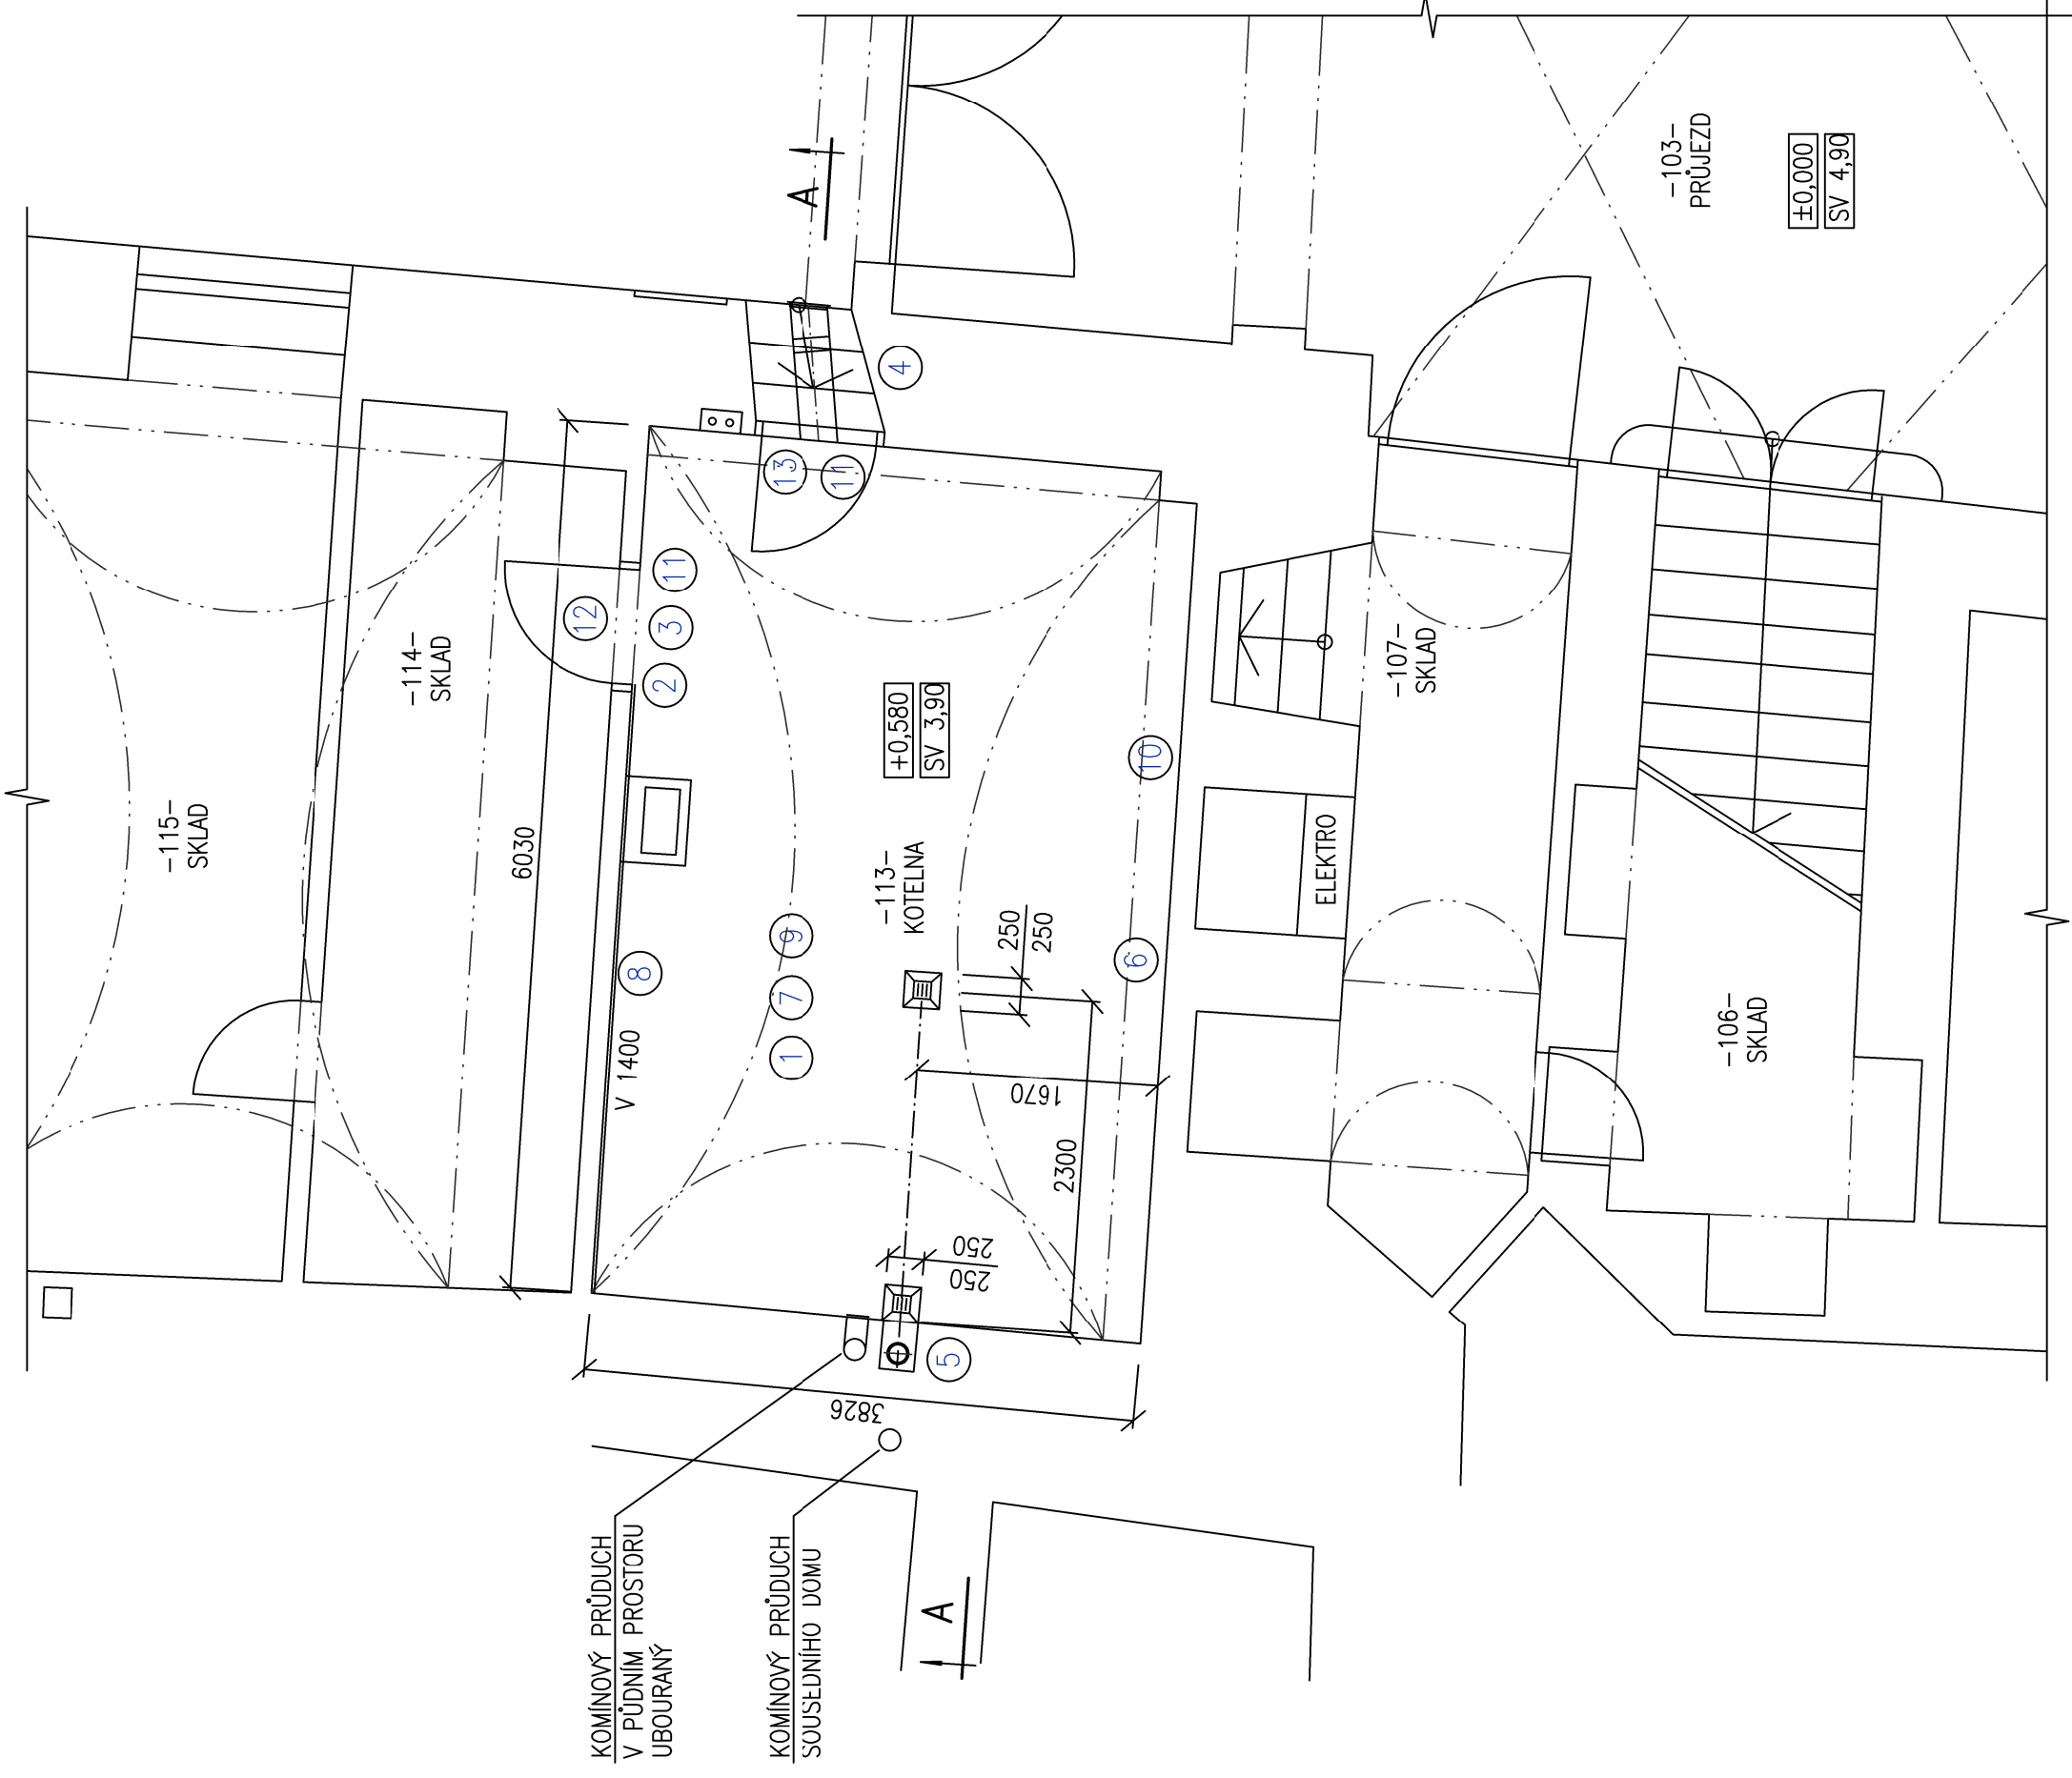

### SEZNAM BOURACÍCH PRACÍ

OZNAČENÍ	POPIS	VÝMĚRA
1	DEMONTÁŽ PLECHOVÝCH KABIN WC	34,0 m <sup>2</sup>
2	VYBOURÁNÍ ZDĚNÝCH PŘÍČEK 150 mm	36,0 m <sup>2</sup>
3	VYBOURÁNÍ OTVORU 900x2200 mm V PŘÍČCE 150 mm	1 ks
4	VYBOURÁNÍ NIKY 240x340x1100 mm	1 ks
5	OTLUČENÍ KER. OBKLADŮ A OMÍTKY, NA ZDIVO	20,0 m <sup>2</sup>
6	VYBOURÁNÍ BETONOVÉ PODLAHY TL. 80 mm	24,0 m <sup>2</sup>
7	OTLUČENÍ OMÍTKY, NA ZDIVO, VYŠKRABÁNÍ SPÁR, KOMIN	17,0 m <sup>2</sup>

### SEZNAM NOVÝCH KONSTRUKCÍ, DODÁVKA A MONTÁŽ

OZNAČENÍ	POPIS	VÝMĚRA
1	CEMENTOVÁ MAZANINA TL. 70 mm, PODLAHA	23,0 m <sup>2</sup>
2	PŘEKLAD NAD DVEŘNÍ OTVOR	1 ks
3	DVEŘNÍ ZÁRUBEŇ LEVÁ OCELOVÁ 800x1970 mm	1 ks
4	PŘEZDĚNÍ PROSTUPU D 260 mm	2 ks
5	OMITNUTÍ NIKY 240x340x1100 mm	1 ks
6	DVOUVRSTVÁ OMÍTKA STĚN	14,0 m <sup>2</sup>
7	OČIŠTĚNÍ, VYSRAVENÍ, PENETRACE, 2x HLINĚNÝ NÁTĚR BILÝ STĚNY A STROP	72,0 m <sup>2</sup>
8	OMÍTKA A KERAMICKÝ OBKLAD 200x200 mm, BILÝ	6,0 m <sup>2</sup>
9	KERAMICKÁ DLAŽBA 10x300x300 mm, PROTISKLUZNOST R10, BEZ SPÁDU	23,0 m <sup>2</sup>
10	KERAMICKÝ SOKL VÝŠKA 100 mm	15,0 m
11	DVOJNÁSOBNÝ NÁTĚR OCELOVÉ ZÁRUBEŇ 800x1970 mm	2 ks
12	DVEŘNÍ KŘÍDLO 800x1970, LEVÉ, VNITŘNÍ, PLNĚ DŘEVĚNÉ HLADKÉ, BILÉ	1 ks
13	DVEŘNÍ KŘÍDLO 800x1970, LEVÉ, VNĚJŠÍ, PLNĚ DŘEVĚNÉ HLADKÉ, BILÉ	1 ks
14	LEŠENÍ DVOUITRUBKOVÉ NAD STŘECHOU KOLEM KOMINOVÉHO TĚLESA	36,0 m <sup>2</sup>
15	CEMENTOVÝ PODHOZ, DVOUVRSTVÁ VÁPENOCEMENTOVÁ OMÍTKA, KOMIN	17,0 m <sup>2</sup>
16	FASÁDNÍ NÁTĚR SILIKÁTOVÝ, BILÝ, KOMIN	17,0 m <sup>2</sup>

PROJEKTANT		JOSEF NAVRKAJ, SUCHOHRDELSKÁ 2202/B, 669 02 ZNOJMO, IČ 456 64 021
KAT. OZEMÍ	ZNOJMO-MĚSTO	MĚSTO STAVBY MASARYKOVO NÁM. 449/22, ZNOJMO
INVESTOR	ZNOJEMSKÁ BESEDA, MASARYKOVO NÁM. 449/22, 66902 ZNOJMO	
ÚČEL	DOKUMENTACE PRO PROVEDENÍ STAVBY	
STAVBA	ZNOJEMSKÁ BESEDA REKONSTRUKCE KOTELNY	FORMÁT 8x A4
OBJEKT	SO-01 BUDOVA ZNOJEMSKÉ BESEDY	ZK. ČÍSLO 08/2020
PROFESE	STAVEBNÍ ŘEŠENÍ	DATUM 09/2020
OBSAH	PŮDORYS 1NP	MĚŘÍTKO ČÍSLO VÝREŠU 1:50 ÚSLO VÝREŠU D.1.1.102