



Stavební úpravy střešního pláště v ZOO Hodonín na parc. č. st. 9356

Detail zámečnických výrobků


POHLED ZE SEVERNÍ STRANY

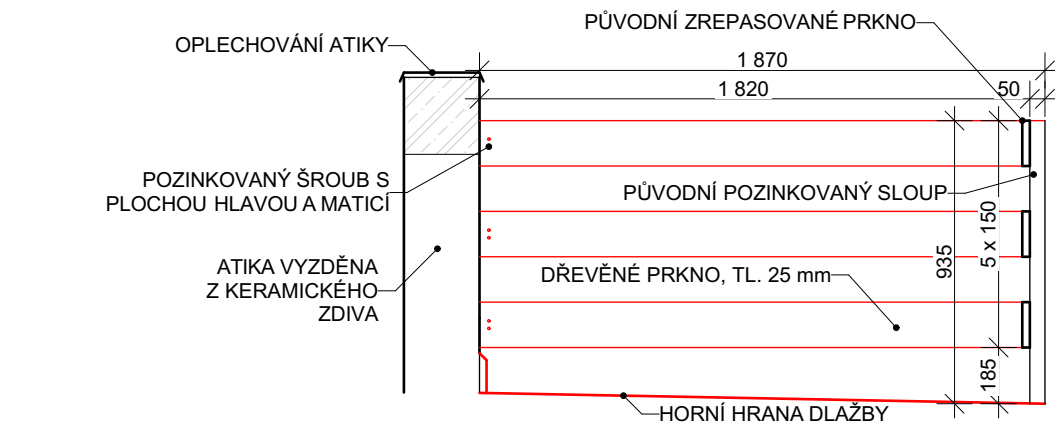


POHLED ZE ZÁPADNÍ STRANY

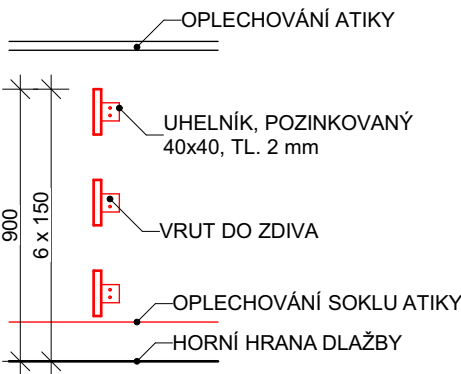


POHLED Z JIŽNÍ STRANY

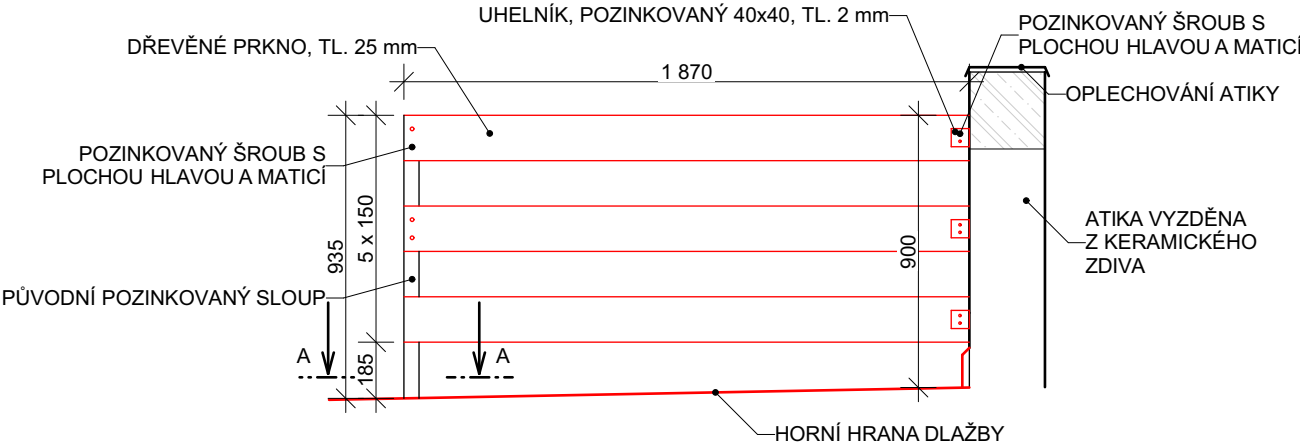


PŮDORYS

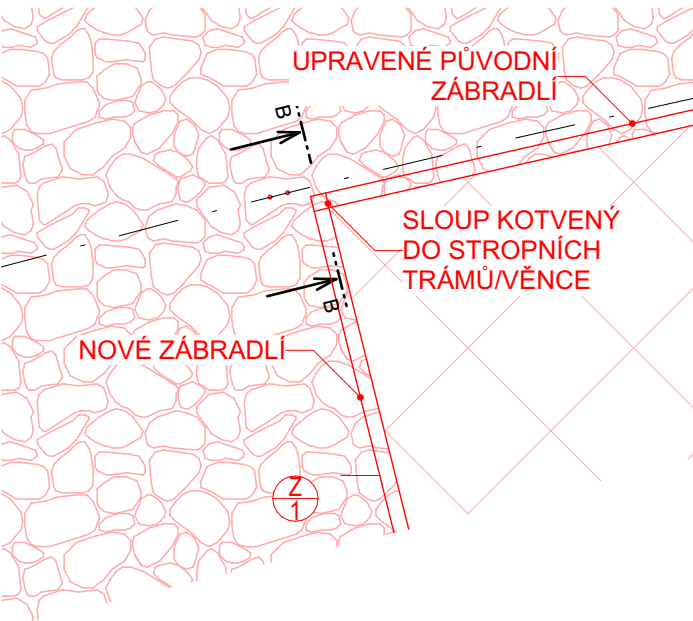

ŘEZ A-A

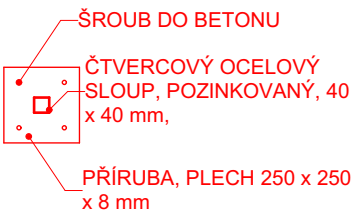


ŘEZ B-B

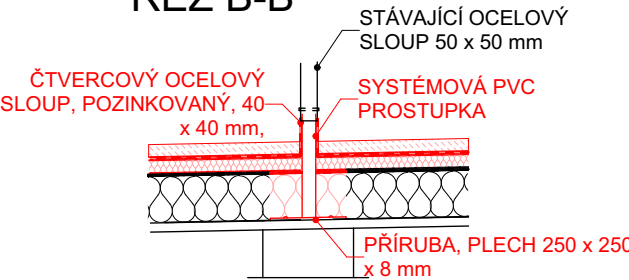


DOKUMENTACE PRO PROVÁDĚNÍ STAVBY

1	2	3	4	5	6	7	8	9	10	11	12	13	14	15	16	17	18	19	20
MÍSTO STAVBY: Hodonín										KATASTRÁLNÍ ÚZEMÍ: Hodonín									
Parc.č.: st. 9356																			

ZADAVATEL A INVESTOR PROJEKTU	LOGO FIRMY	ODSOUHLASENO INVESTOREM
Město Hodonín, Masarykovo nám. 53/1, 695 01 Hodonín		

COPYRIGHT: TENTO VÝKRES JE AUTOROVÝM DUŠEVNÍM VLASTNICTVÍM A NESMÍ BÝT BEZ JEHO SVOLENÍ KOPÍROVÁN NEBO ZPŘÍSTUPNĚN TŘETÍM OSOBÁM (ODVOLÁVÁME SE NA ZÁKON O AUTORSKÉM PRÁVU A PRÁVECH SOUVISEJÍCÍCH S AUTORSKÝM PRÁVEM).			<div>GENERÁLNÍ PROJEKTANT</div> <div></div> <div>Měšťanská 3992/109 695 01 Hodonín, www.firmaplus.cz tel: +420 518 120 022</div>
AUTOR PROJEKTU: <b>STAVEBNÍ FIRMA PLUS s.r.o., oddělení projekce</b>			
VYPRACOVAL:	KONTROLOVAL:	HL.INŽ.PROJEKTU	
Ing. Patrik Smolinský	Ing. Marek Hasoň	Ing. Marek Hasoň	
NÁZEV PROJEKTU:			
<b>Stavební úpravy střešního pláště v ZOO Hodonín na parc. č. st. 9356</b>			

PROJEKTANT SPECIALISTA: STAVEBNÍ FIRMA PLUS s.r.o.		LOGO FIRMY 	AUTORIZAČNÍ RAZÍTKO	
Měšťanská 3992/109 695 01 Hodonín, www.firmaplus.cz tel: +420 518 120 022				
VYPRACOVAL:	KONTROLOVAL:			
Ing. Patrik Smolinský	Ing. Marek Hasoň			
PROFESE: D. DOKUMENTACE OBJEKTŮ TECHNICKÝCH A TECHNOLOGICKÝCH ZAŘÍZENÍ				
NÁZEV STAVEBNÍHO OBJEKTU:		DATUM: 12/2020	MĚŘÍTKO: 1:25	
OBSAH VÝKRESU:		Č.ZAK.:	17-20-57	
Detail zámečnických výrobků		ČÍSLO VÝKRESU.:	11	