




ZÁBRADLÍ PŮDORYS  
M = 1:100

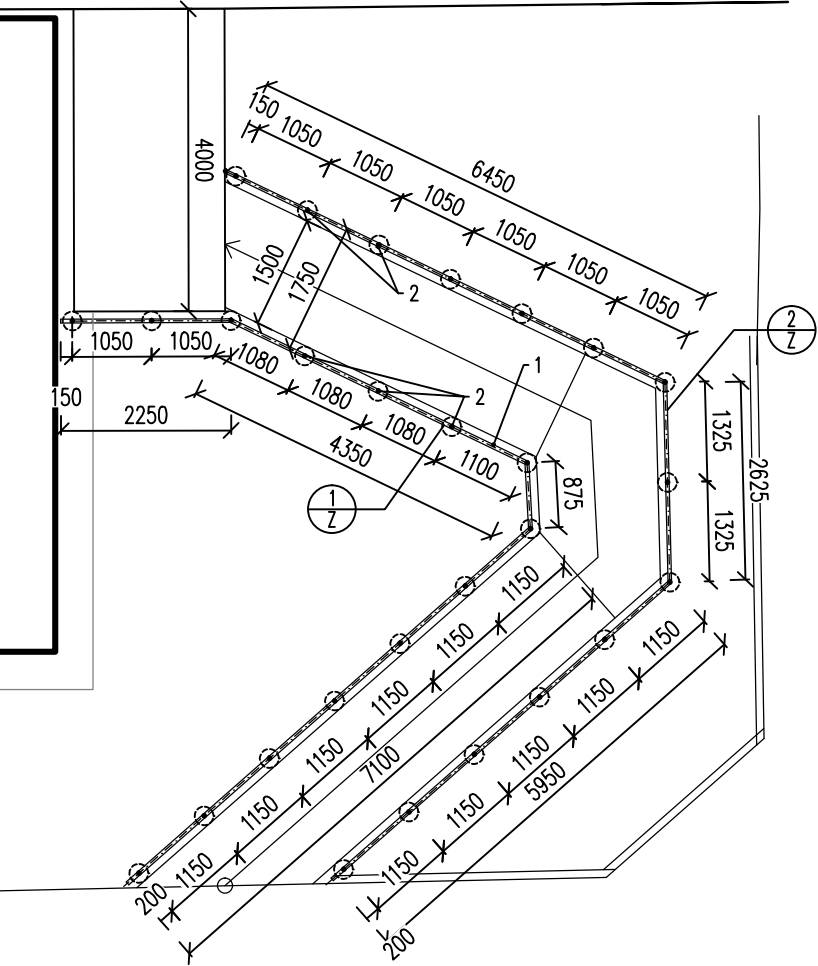

ROZVINUTÝ ŘEZ  
M = 1:100

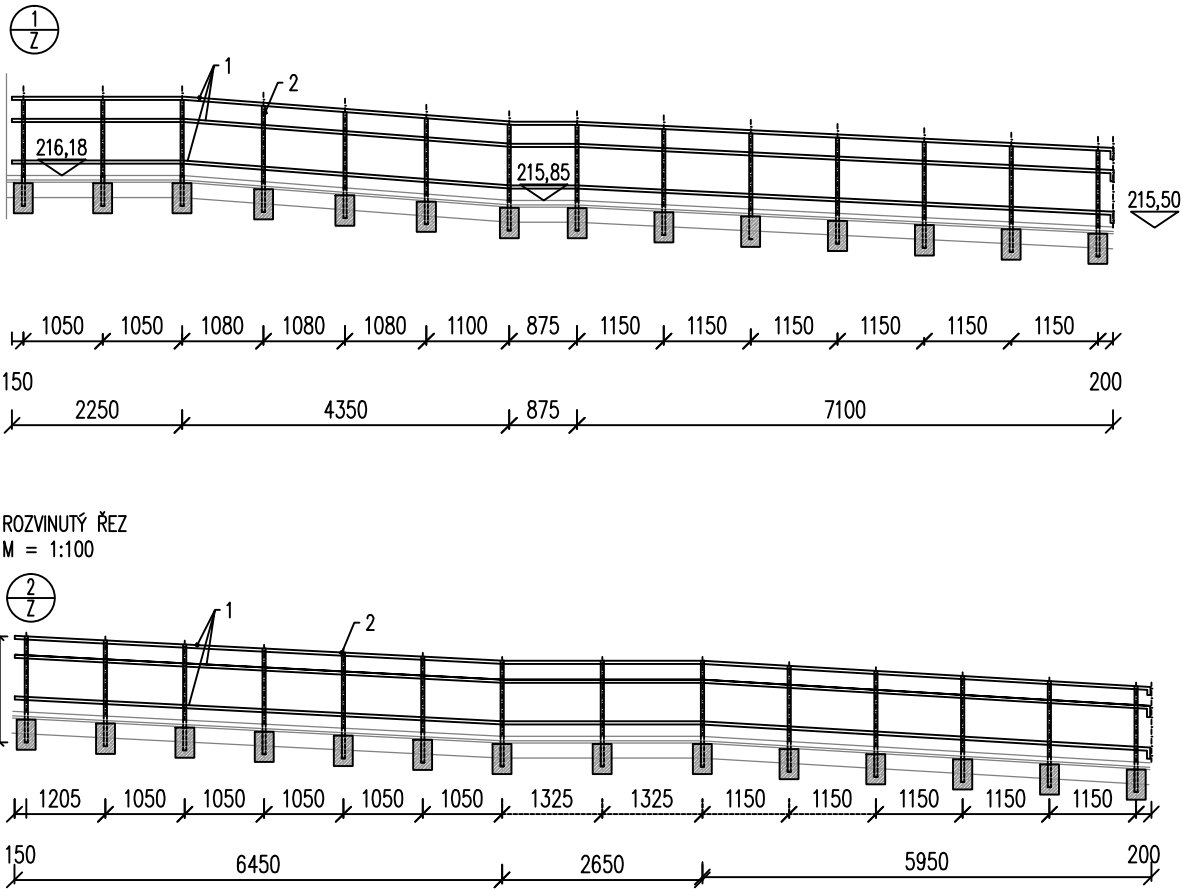

PŘÍČNÝ ŘEZ  
M = 1: 50

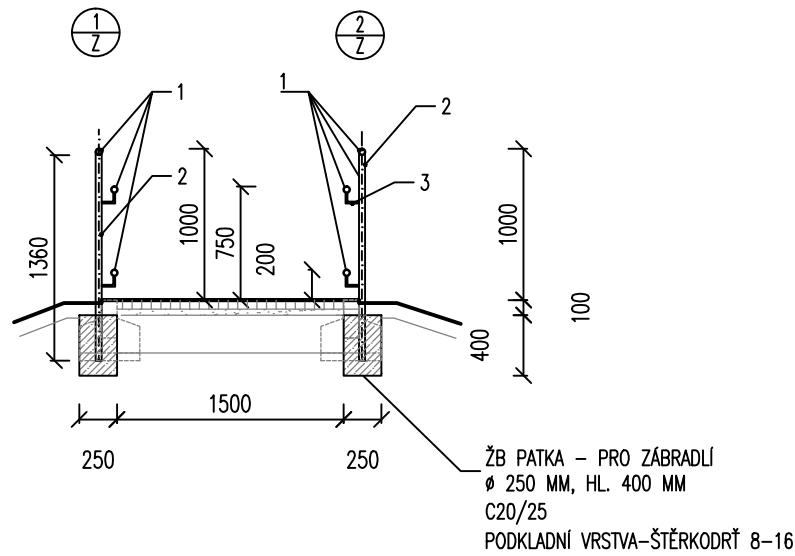





POZNÁMKA:  
VÝKRES NENAHAZUJE VÝROBNÍ DOKUMNETACI  
OCELOVÉ KONSTRUKCE BUDOU ŽÁROVĚ ZINKOVÁNY  
KOTEVNÍ PATKY BUDOU ULOŽENY DO VRSTVY POLYMERCEMENT. LEPIDLA  
KOTVENÍ SLOUPKŮ DO PATEK BUDE POMOCÍ ŠROUBOVIS M10 NA CHEMICKOU KOTVU

VÝPIS MATERIÁLU  
KONSTRUKCE ZÁBRADLÍ

OZN. VÝROBKU	OZN. PRVKU	POPIS	HMOTNOST (KG)	
			JEDNOTKOVÁ	CELKOVÁ
1/Z	1	MADLO–BEZEŠVÁ OCELOVÁ TRUBKA 42,4x2,6	2,55	313,65
	2	SLOUPEK–BEZEŠVÁ OCELOVÁ TRUBKA 42,4x2,6	2,55	48,71
	3	TYČ 12 MM	0,89	14,95
+ 10% NA SVARY A PROSTŘIHY				37,73
CELKOVÁ HMOTNOST V KG				415,04

OZN. VÝROBKU	OZN. PRVKU	POPIS	HMOTNOST (KG)	
			JEDNOTKOVÁ	CELKOVÁ
2/Z	1	MADLO–BEZEŠVÁ OCELOVÁ TRUBKA 42,4x2,6	2,55	345,40
	2	SLOUPEK–BEZEŠVÁ OCELOVÁ TRUBKA 42,4x2,6	2,55	48,71
	3	TYČ 12 MM	0,89	14,95
+ 10% NA SVARY A PROSTŘIHY				40,91
CELKOVÁ HMOTNOST V KG				449,97

$\pm 0,000 = 216,200$

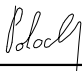	ZODP. PROJEKTANT	VYPRACOVAL	KONTROLOVAL	<div><div><div>PPS KANIA</div><div>PROJEKČNÍ A INŽENÝRSKÁ ČINNOST</div></div><div>PPS Kania s.r.o., Nivnická 665/10, 709 00 tel : 596 245 252 , fax : 596 245 262 e-mail : projekce@pps-kania.cz</div></div>	
	Ing. Kania Jan	Ing. Polochová Iva	Ing. Foldyna David		
					
	KATASTRÁLNÍ ÚZEMÍ, PARC.Č. : 667366 Koblov, p.č. 610/8, 610/9			ARCHÍV	
	MÍSTO STAVBY : Ostrava, 554821			STUPEŇ DPS	
STAVEBNÍK / OBJEDNATEL : Statutární město Ostrava, městský obvod Slezská Ostrava, Těšínská 138/35, 710 16 Ostrava					
NÁZEV AKCE : VYPRACOVÁNÍ PROJEKTOVÝCH DOKUMENTACÍ, VČ.INŽENÝRSKÝCH ČINNOSTÍ K VYBUDOVÁNÍ SPORTOVNÍ HALY SLEZSKÁ OSTRAVA				DATUM PROSINEC 2019	PARÉ
				Č. ZAKÁZKY PPS- 52/17	
				MĚŘÍTKO 1 : 100	
OBJEKT : SO02 - KOMUNIKACE A ZPEVNĚNÉ PLOCHY				ARCHIVNÍ ČÍSLO : PPS- 52/17-D.1.1.	
ČÁST : D.1.1 - ARCHITEKTONICKO-STAVEBNÍ ŘEŠENÍ					
OBSAH : PŘÍSTUPOVÁ RAMPA - ZÁBRADLÍ				Č.v. 04	