


Pavilon A,C – Půdorys 2.NP

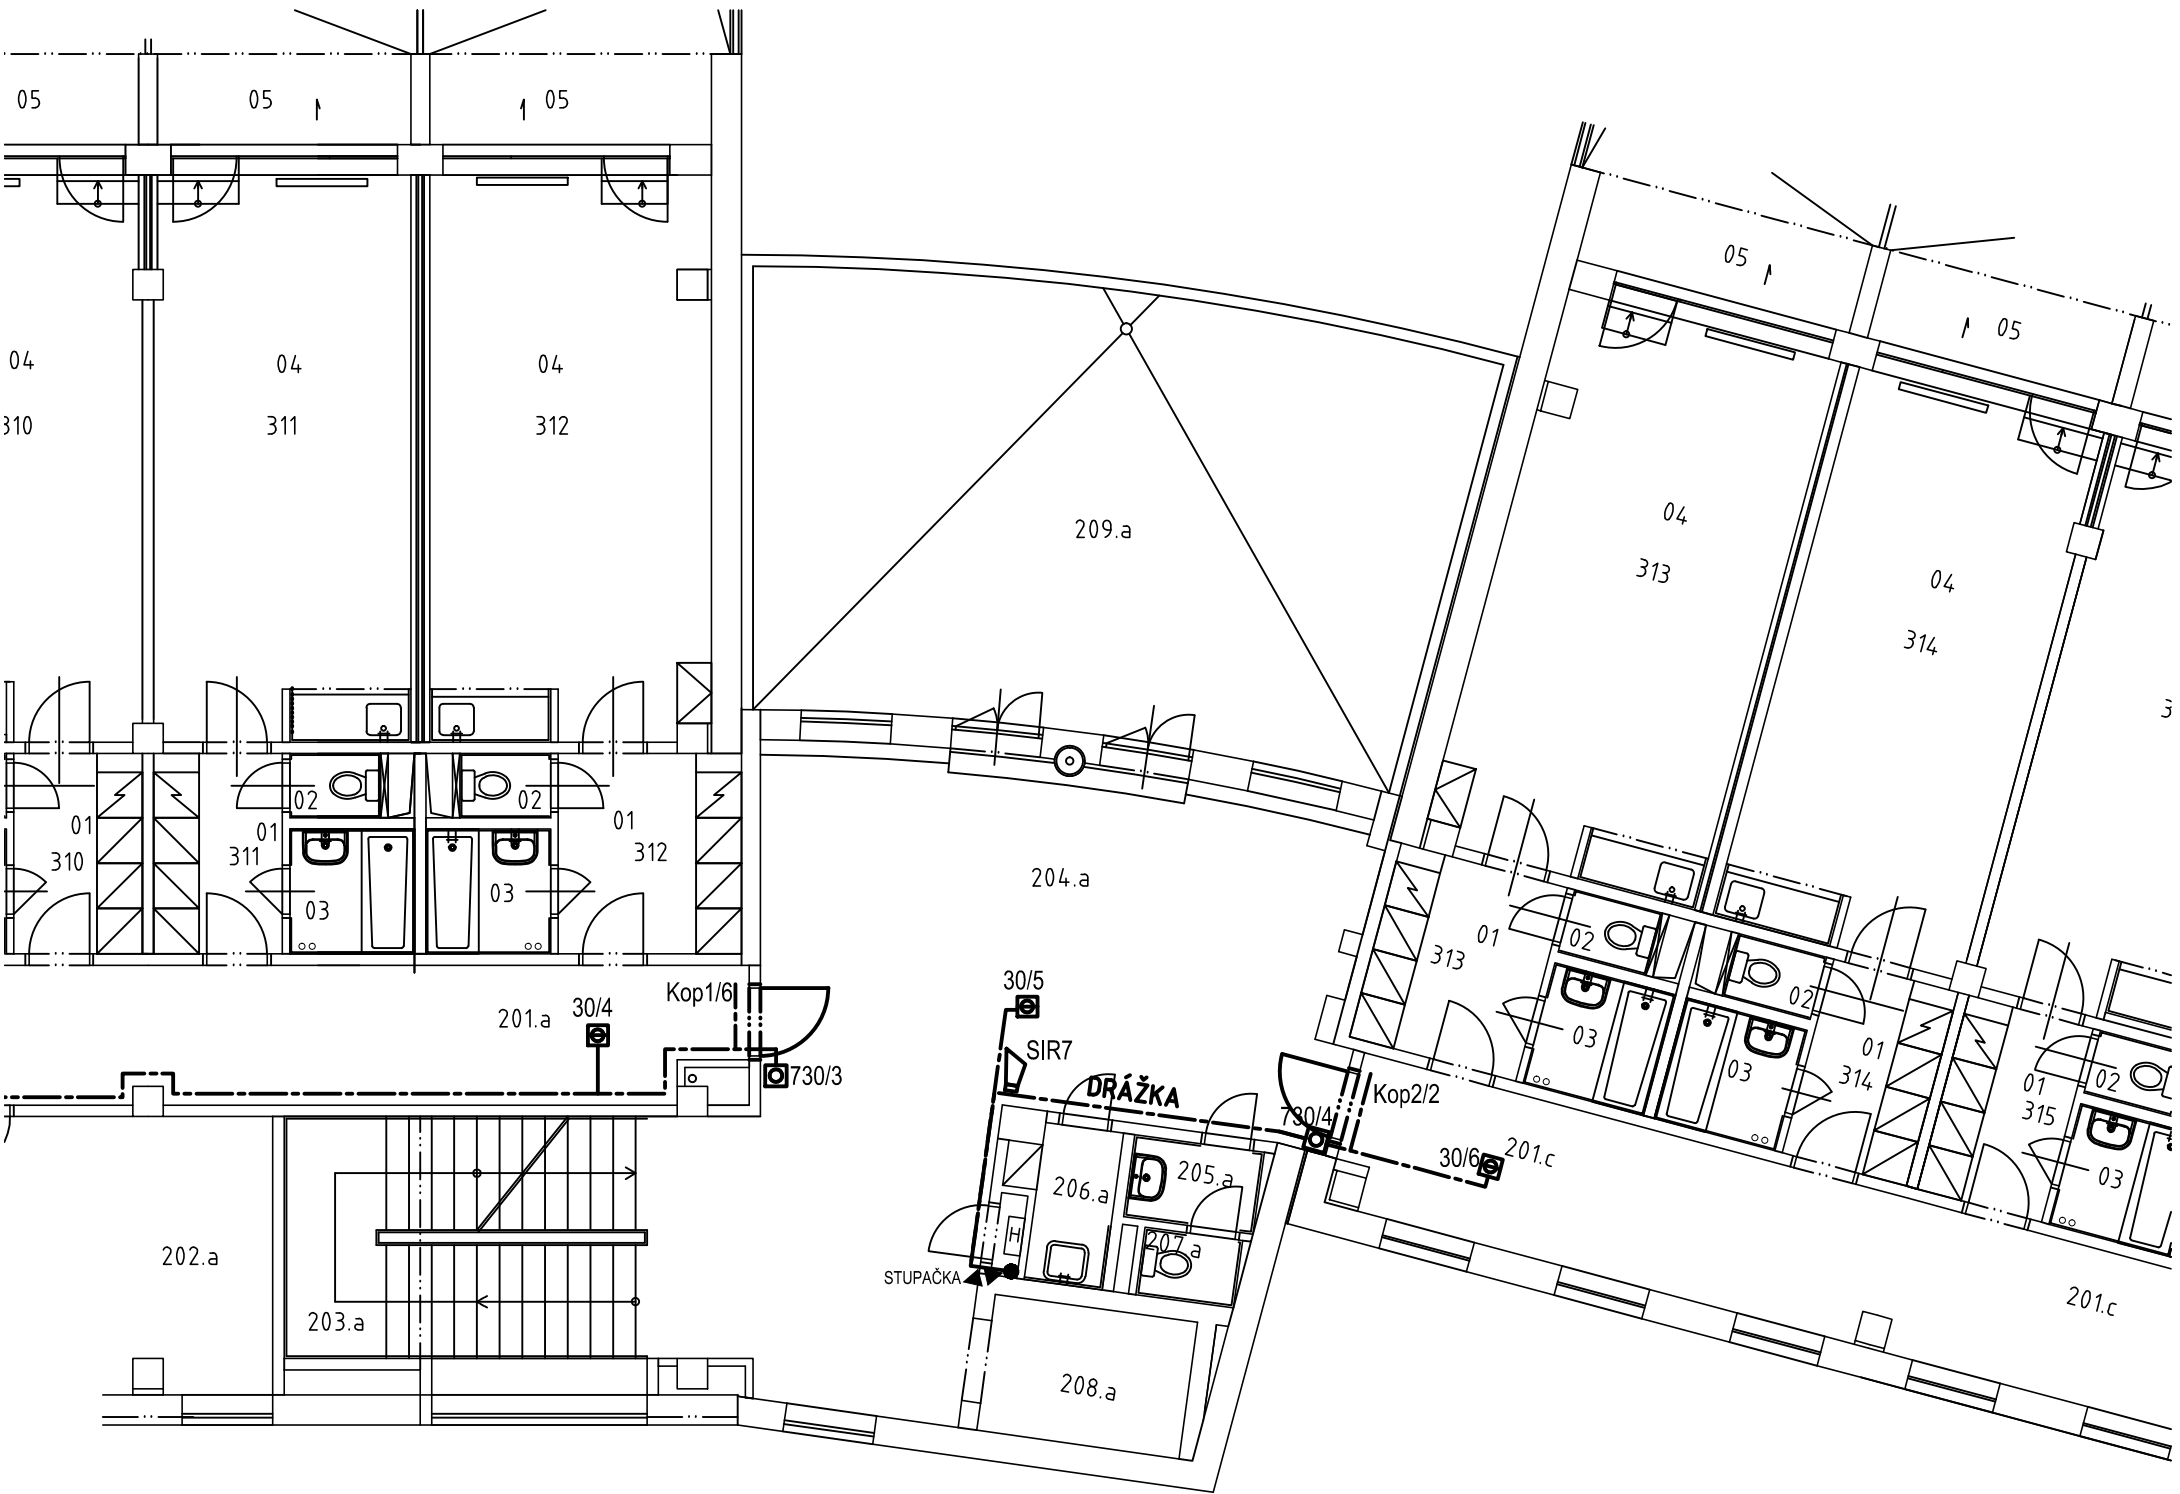

- 1./ VYBOURÁNÍ STÁVAJÍCÍ OCEL. ZÁRUBNĚ A DVEŘÍ
- 2./ OSAZENÍ NOVE OCEL. ZÁRUBNĚ
- 3./ ZAPRAVENÍ PRÍČKY, VČETNĚ OMÍTEK
- 4./ ZAPRAVENÍ PODLAHY
- 5./ PROVEDENÍ MALBY V POTŘEBNÉM ROZSAHU
- 6./ OSAZENÍ JEDNOKŘÍDLOVÝCH DVEŘÍ

VYSVĚTLIVKY:

- KABELOVÉ TRASY SLP SYSTÉMU
- KABELOVÉ TRASY SLP SYSTÉMU
- TLAČÍTKOVÝ HLÁSIČ
- OPTO-KOUŘOVÝ HLÁSIČ
- SIRENA
- JEDNOTKA VYSTUPU/CISLO VYSTUPU

LEGENDA

- STÁVAJÍCÍ ZDIVO

204.a ČÍSLO MÍSTNOSTI, a – PAVILON A

VÝPIS ZÁMEČNÍKŮ

LEVÉ VNITŘNÍ DVEŘE S OCEL. ZÁRUBNÍ  
DVEŘE 900/1970mm  
DVEŘE POŽÁRNÍ – EI30 DP3-C  
PROSKLENÉ V PÁSU  
BEZPEČNOSTNÍ TŘÍDA RC2

PRAVÉ VNITŘNÍ DVEŘE S OCEL. ZÁRUBNÍ  
DVEŘE 900/1970mm  
DVEŘE POŽÁRNÍ – EI30 DP3-C  
PROSKLENÉ V PÁSU  
BEZPEČNOSTNÍ TŘÍDA RC2

LEGENDA DVEŘÍ

- POŽÁRNÍ DVEŘE BUDOU OSAZENY ODPOVÍDAJÍCÍM SAMOZAVÍRAČEM S POŽÁRNÍ KONZOLÍ S ELEKTROMAGNETICKÝM ZAJISTĚNÍM JEDNOKŘÍDLOVÝCH DVEŘÍ V OTEVŘENÉ POLOZE. S KAŽDÉ STRANY DVEŘÍ BUDE INSTALOVÁN POŽÁRNÍ HLÁSIČ.


PAVILON A  
LEGENDA MÍSTNOSTÍ

ČÍSLO BYTU	OZN.	ÚČEL MÍSTNOSTI	PLOCHA VM <sup>2</sup>
1	2	3	4
	201.a	SPOLEČNÁ CHODBA	42,92
	202.a	KANCELÁŘ	20,10
	203.a	SCHODIŠTĚ	20,00
	204.a	HALA	52,00
	205.a	PŘEDSÍŇ WC	1,78
	206.a	ÚKLIDOVÁ MÍSTNOST	2,06
	207.a	WC	1,09
	208.a	VÝTAH	4,86
	209.a	TERASA	53,43
	H	HYDRANTOVÁ MÍSTNOST	0,38
	01	CHODBA	5,35
	01a,b	ŠATNÍ SKŘÍŇ	1,08
	02	WC	1,02
	03	KOUPELNA	2,72
	04	OBYTNÁ KUCHYŇ	27,41
	05	TERASA	13,13
	01	CHODBA	4,50
	02	WC	1,02
	03	KOUPELNA	2,72
	04	OBYTNÁ KUCHYŇ	25,08
	05	TERASA	11,30

PAVILON C  
LEGENDA MÍSTNOSTÍ

ČÍSLO BYTU	OZN.	ÚČEL MÍSTNOSTI	PLOCHA VM <sup>2</sup>
1	2	3	4
	201.c	SPOLEČNÁ CHODBA	35,23
	01	CHODBA	4,95
	01a,b	ŠATNÍ SKŘÍŇ	1,08
	02	WC	1,02
	03	KOUPELNA	2,72
	04	OBYTNÁ KUCHYŇ	27,93
	05	TERASA	13,13
	01	CHODBA	4,50
	02	WC	1,02
	03	KOUPELNA	2,72
	04	OBYTNÁ KUCHYŇ	25,08
	05	TERASA	11,30

SCHÉMA

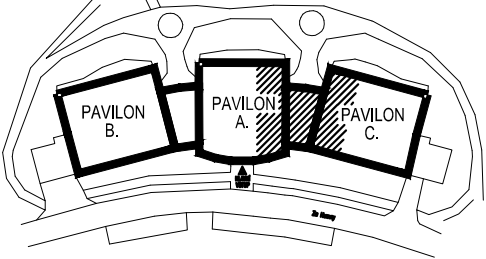

±0,000=258,500 m n. m.

Projektant: Ing Milan Surovec 687 71 Záhrovice, 602 713 655	Divize:	Číslo zakázky: Su-10/2021
Investor: Město Uherský Brod, Masarykovo nám. 100 Uherský Brod	Objekt: Provozní soubor:	
Místo stavby: Budova DPS č. p. 2292, Za Humny, Uherský Brod	Datum: 03/2021	Měřítko: 1:100
Název akce: Název výkresu:	Výměna požárních dveří v budově DPS č.p. 2292, Za Humny v Uherském Brodě D.1.3. Zařízení slaboproudé elektrotechniky PAVILON A, C – Půdorys 2.NP	
Vypracoval: Kandrnal	Formát: A3 / 3x4	Pořadové číslo výkresu: 06
Projektant: Kandrnal	Archivní číslo:	
Kontroloval: Ing. Surovec		
HIP:		