


PŮDORYS 1.NP

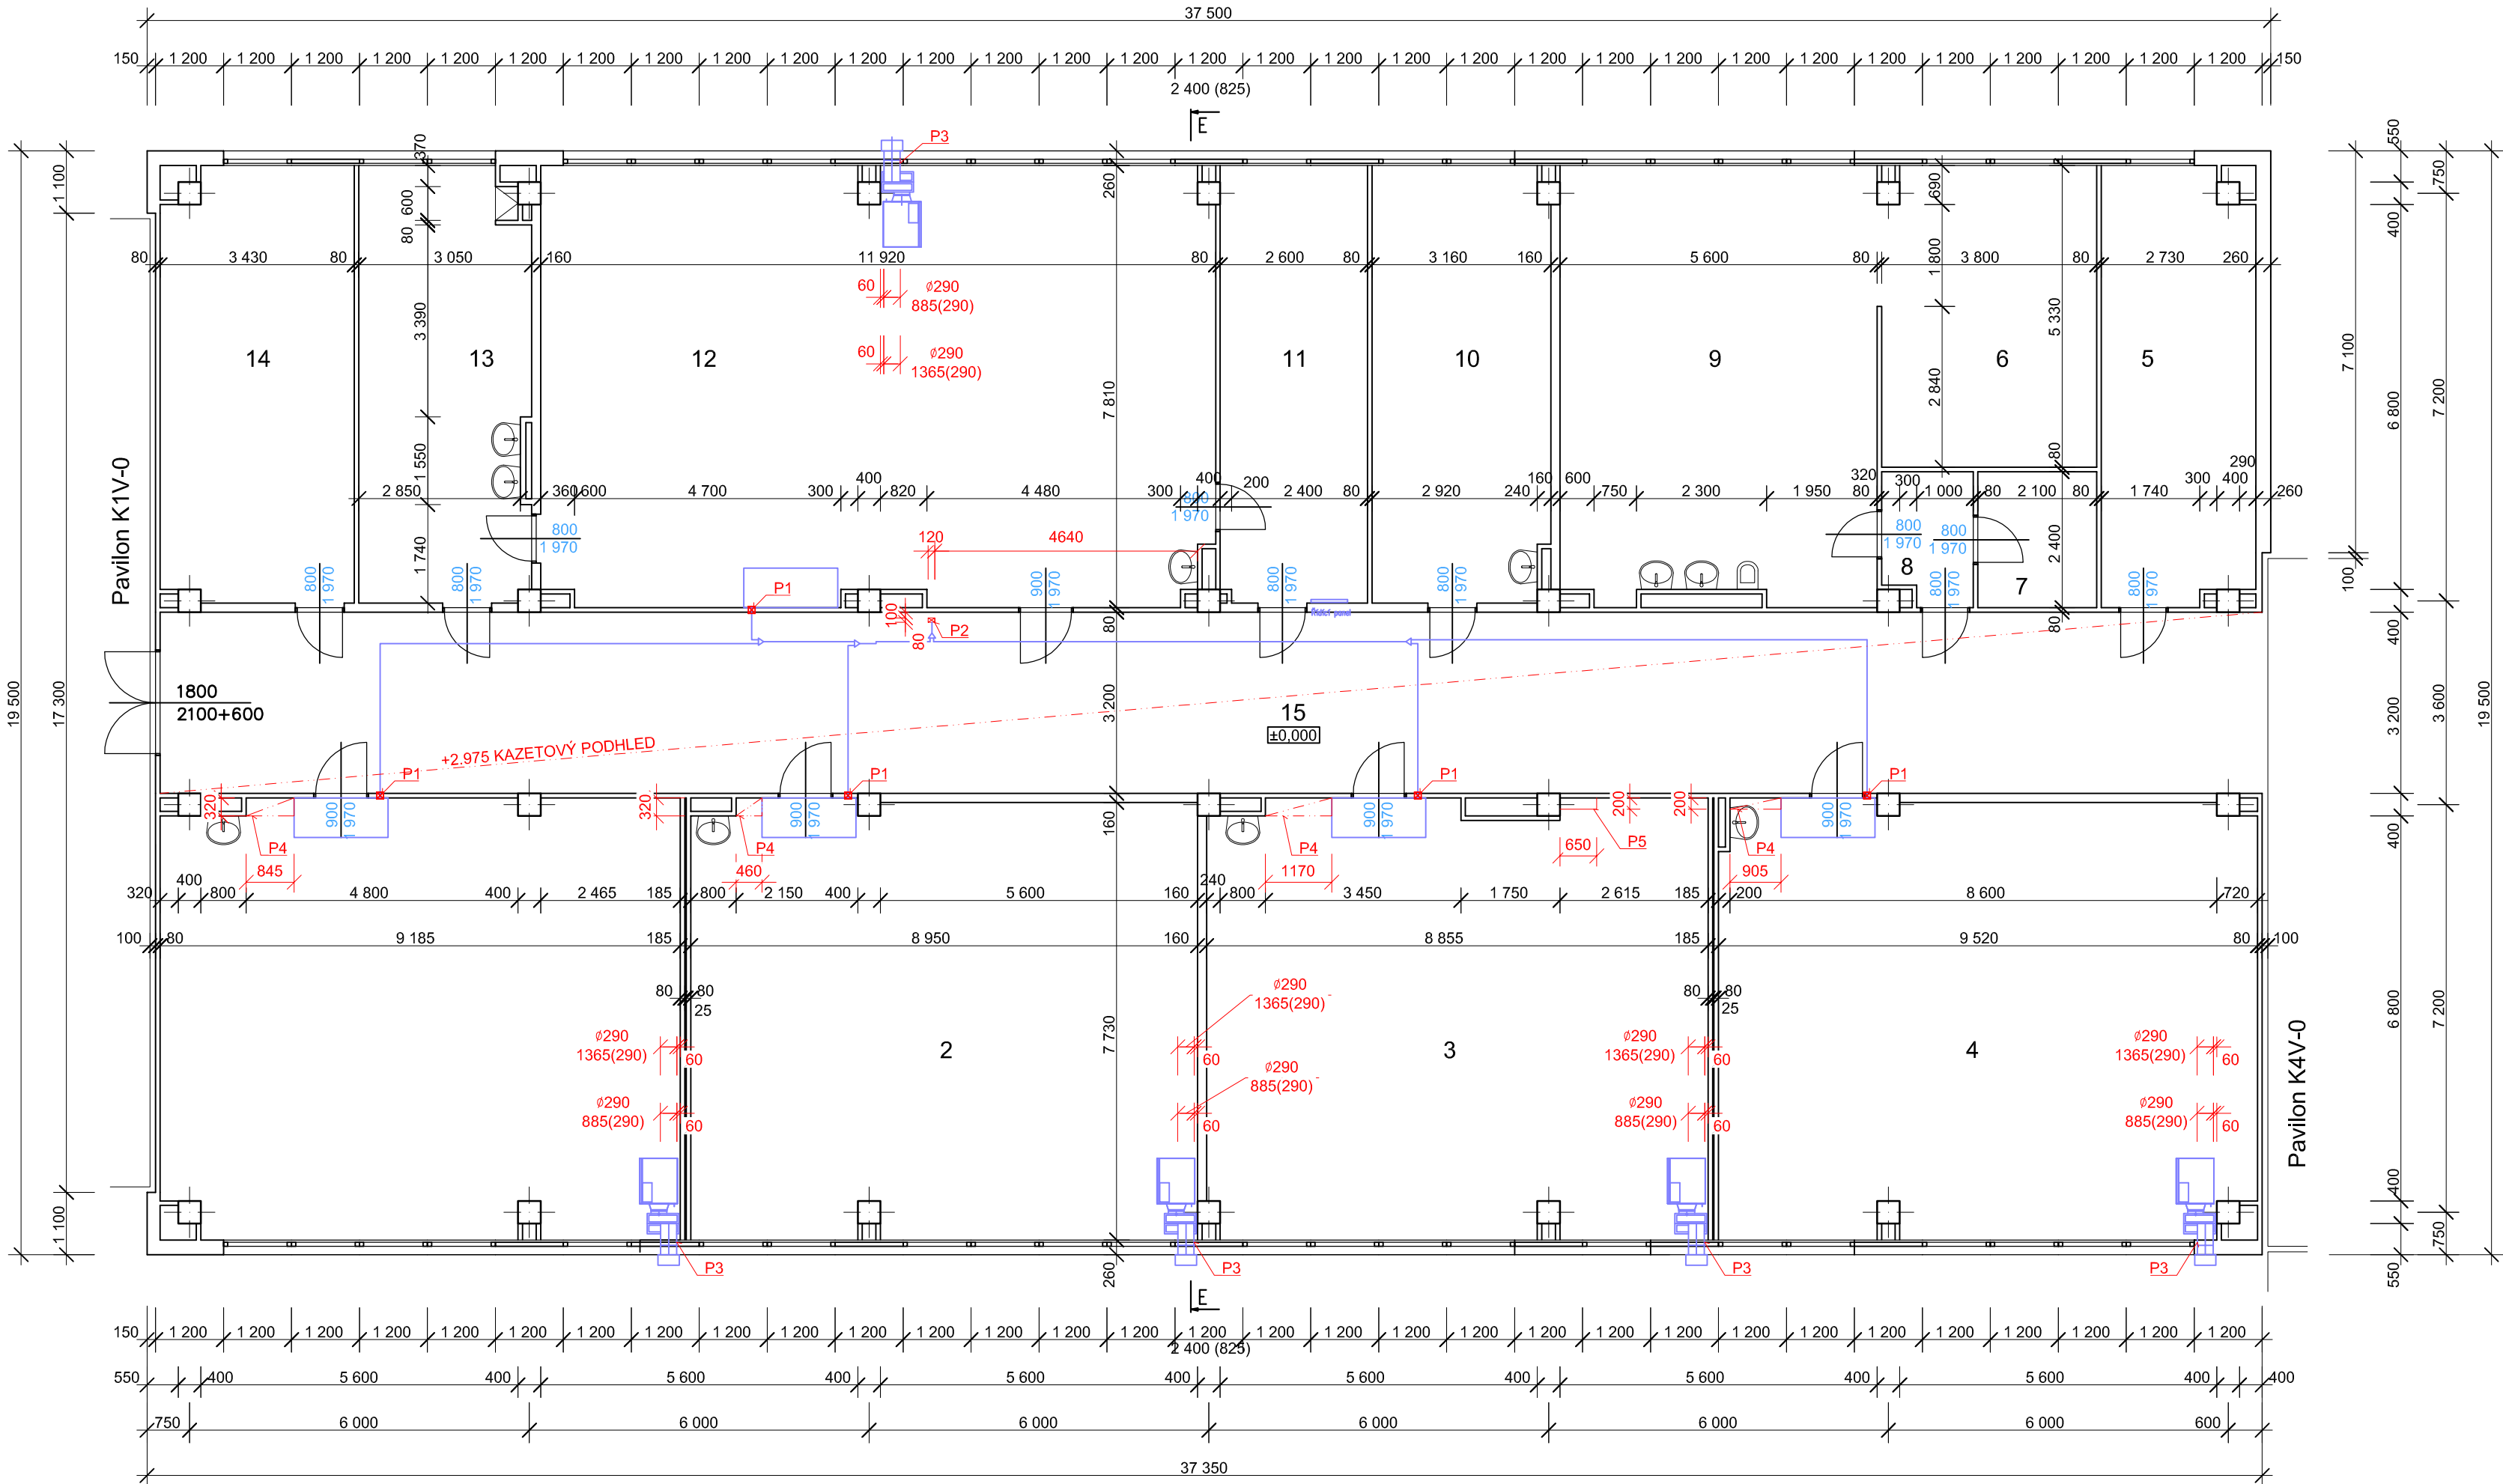

LEGENDA MATERIÁLŮ

- PŮVODNÍ ŽB KONSTRUKCE SKLETU, VÝPLNOVÉ ZDIVO A PRÍČKY
- NOVÉ KONSTRUKCE
- KONSTRUKCE Z BETONU PROSTÉHO
- KONSTRUKCE ZE ŽELEZOBETONU
- TECHNOLOGIE - VZT JEDNOTKY A PŘÍSLUŠENSTVÍ


LEGENDA MÍSTNOSTÍ

| ČÍSLO MÍSTNOSTI | ÚČEL MÍSTNOSTI | PLOCHA |
|-----------------|----------------|--------|
| 1 | učebna | 70,85 |
| 2 | učebna | 68,95 |
| 3 | učebna | 68,52 |
| 4 | učebna | 72,99 |
| 5 | kabinet | 21,04 |
| 6 | jídelní kout | 20,15 |
| 7 | příruční sklad | 5,04 |
| 8 | předsíň | 3,85 |
| 9 | cvičná kuchyň | 42,95 |
| 10 | kabinet | 23,95 |
| 11 | kabinet | 20,10 |
| 12 | učebna | 92,20 |
| 13 | kabinet | 22,80 |
| 14 | kabinet | 26,20 |
| 15 | chodba | 119,70 |
| plocha Σ | | 679,29 |

POZNÁMKA

P1 - VODOROVNÝ PROSTUP STĚNOU POD STROPY 120/80 mm, DÉLKY 120 mm
P2 - SVISLÝ PROSTUP KONSTRUKCÍ STROPU 120/80mm, DÉLKY 350 mm
P3 - 2x VODOROVNÝ PROSTUP PUR PANELEM TL. 70 mm, PROSTUP Ø290 mm
P4 - SDK KASTL PRO ZAKRYTÍ ROZVODŮ KANALIZACE, SDK 12,5 mm BEZ POŽÁRNÍ ODOLNOSTI, VČETNĚ RÁMU Z KOVOVÝCH PROFILŮ

P5 - SDK PŘEDSTĚNA JEDNODUCHÁ PRO ZAKRYTÍ ROZVODŮ CHLADIVA NEBO ROZVADĚČE, SDK 12,5 mm VYSOKOPEVNOSTNÍ, NA VÝŠKU PODLAŽÍ, VČETNĚ KOVOVÉ KONSTRUKCE.
SÁDROKARTONOVÁ DESKA TL. 12,5 mm, REAKCE NA OHEŇ DLE ČSN EN 13501-1 A2 - s1, d0 FAKTOR DIFÚZNÍHO ODPORU μ 10, hustota \geq 800 kg/m³, TVRDOT POKRYTÍ DLE ČSN EN 520 \leq 15 mm, PEVNOST V TAHU ZA OHYBU - L \geq 725 N, PEVNOST V TAHU ZA OHYBU - T \geq 300 N, PEVNOST V TLAKU KOLMO K POKRYTÍ DESKY σ_{Dz} 15MPa

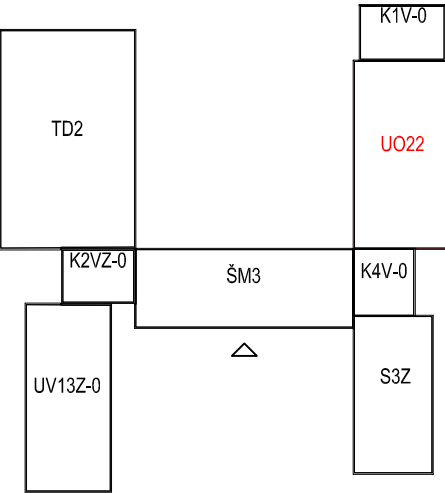

±0,000 = 224,30 m.n.m.

| Rekuperace - ZŠ JUDr. Josefa Mareše | | | |
|-------------------------------------|---------|-----------------------------------|--------------|
| ČÁST | MÍSTO | K.ú. Znojmo - louka parc.č.150/65 | |
| D. VÝKRESOVÁ DOKUMENTACE | | OBJEDNATEL | Město Znojmo |
| DÍL | KRESLIL | Ing. Roman Zvěřina | |
| Architektonicko-stavební | | STUPEŇ | DPS |
| OBJEKT | MĚŘÍTKO | 1:100 | |
| | Č.ZAK. | 19_67 | |
| | VYDÁNO | 21.2.2020 | |
| | REVIZE | R1 | |
| NÁZEV VÝKRESU | | Č.PARÉ | Č.V. |
| PŮDORYS 1.NP | | 1 | D.1.1.01 |