


PŮDORYS STŘECHY


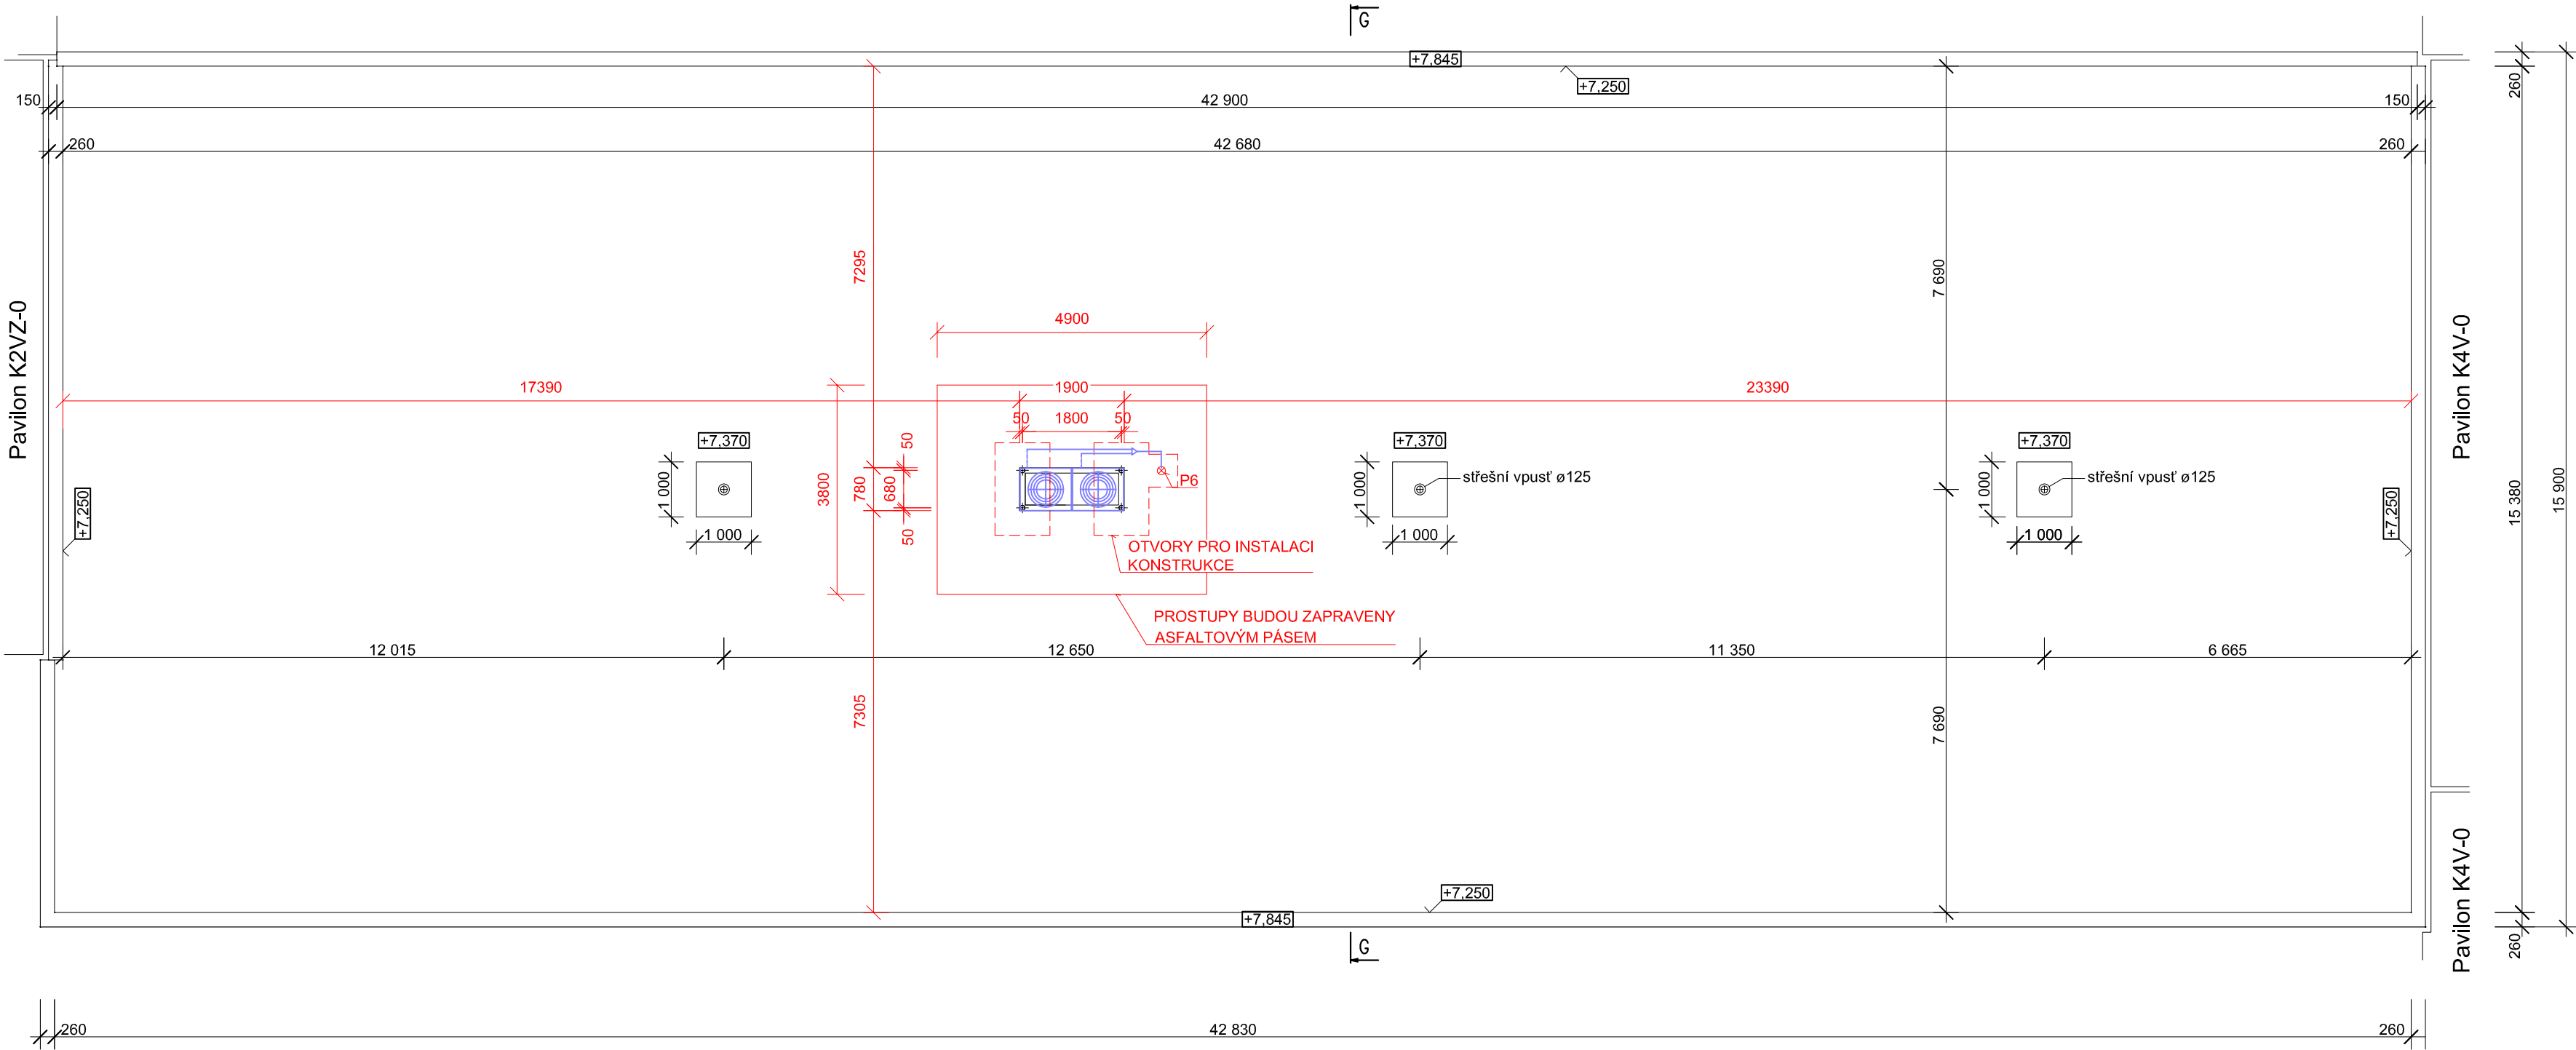


LEGENDA MATERIÁLŮ

- PŮVODNÍ ŽB KONSTRUKCE SKLETU, VÝPLŇOVÉ ZDIVO A PŘÍČKY
- NOVÉ KONSTRUKCE
- KONSTRUKCE Z BETONU PROSTÉHO
- KONSTRUKCE ZE ŽELEZOBETONU
- TECHNOLOGIE - VZT JEDNOTKY A PŘÍSLUŠENSTVÍ

POZNÁMKA

P6 - PROSTUP STŘECHOU BUDE ZAKONČEN PLASTOVÝM PROSTUPEM PRO KABELY S MANŽETOU Z MODIFIKOVANÉHO ASFALTOVÉHO PÁSU DN 150 mm, KOMÍNEK JE VE NA SPODNÍ STRANĚ OPATŘEN KOVOVÝM KŘÍŽEM PRO UCHYCENÍ DO NOSNÉ KONSTRUKCE. VÝŠKA HORNÍ HRANY KOMÍNKU NAD STŘECHOU MIN 300 mm

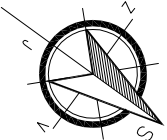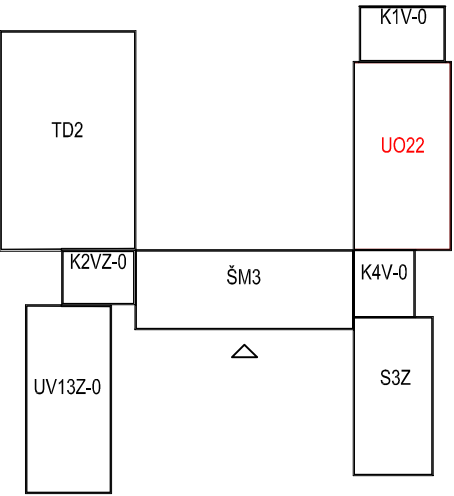

±0,000 = 224,30 m.n.m.

Rekuperace - ZŠ JUDr. Josefa Mareše		
ČÁST	MÍSTO k.ú. Znojmo - louka parc.č.150/65	OBJEDNATEL Město Znojmo
D. VÝKRESOVÁ DOKUMENTACE	KRESLIL Ing. Roman Zvěřina	STUPEŇ DPS
DÍL	Architektonicko-stavební	MĚŘÍTKO 1:100
OBJEKT	Č.ZAK. 19_67	VYDÁNO 21.2.2020
	SO01.3 OBJEKT ŠM3	REVIZE R1
NÁZEV VÝKRESU	Č.PARÉ 1	Č.V. D.1.1.11
PŮDORYS STŘECHY		