




POHLED PŘEDNÍ

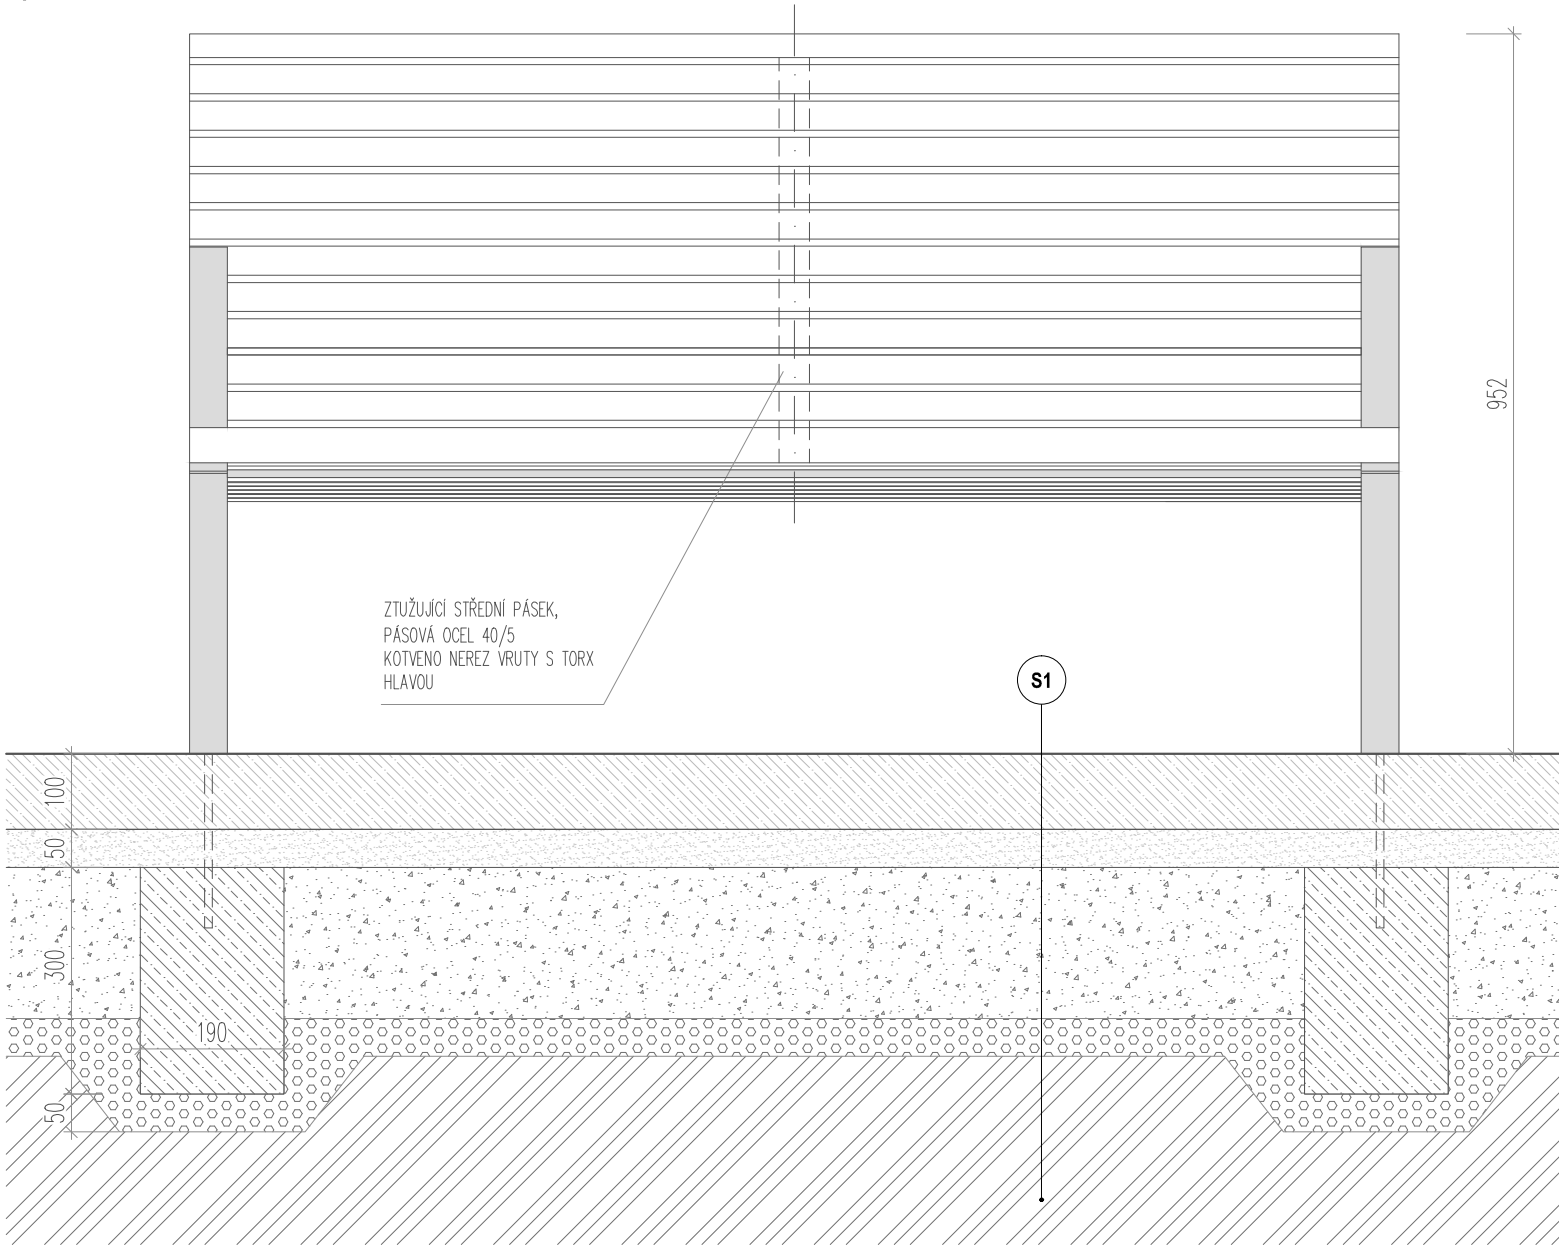

PŮDORYS

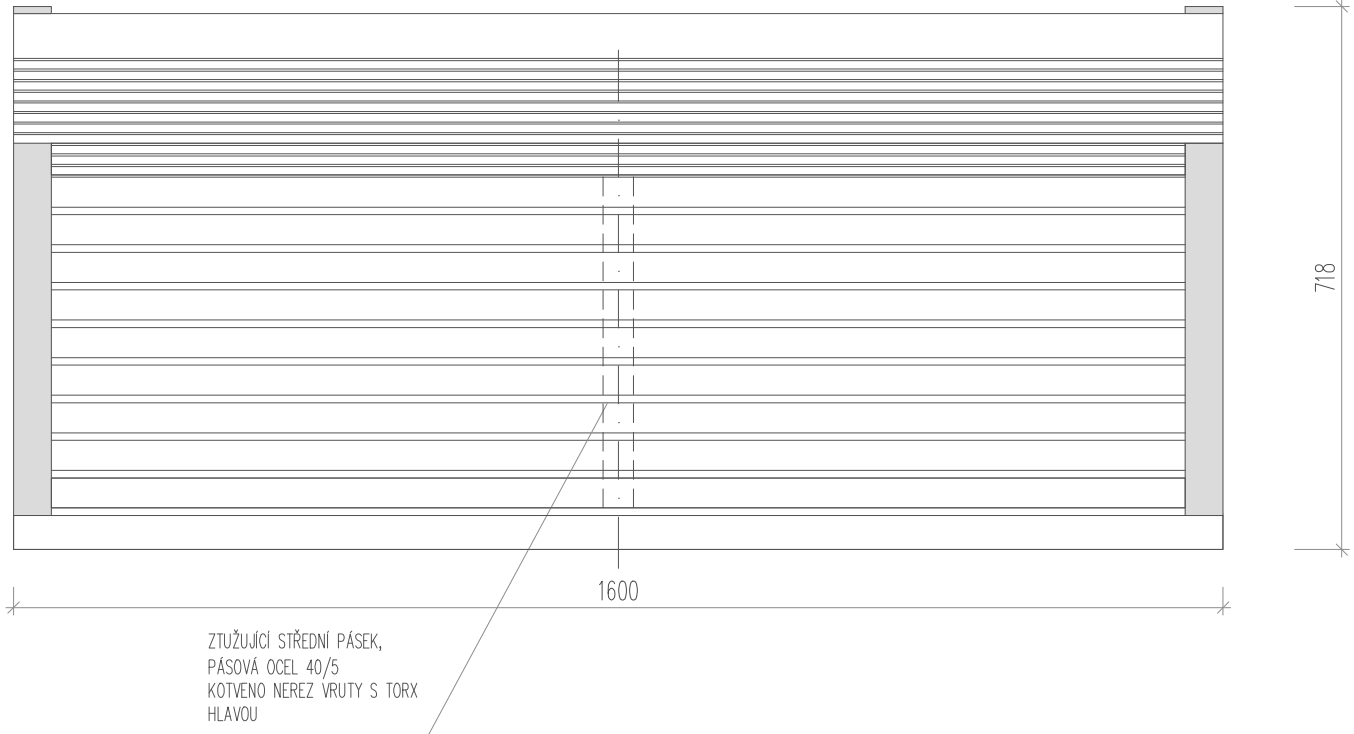

POHLED BOČNÍ

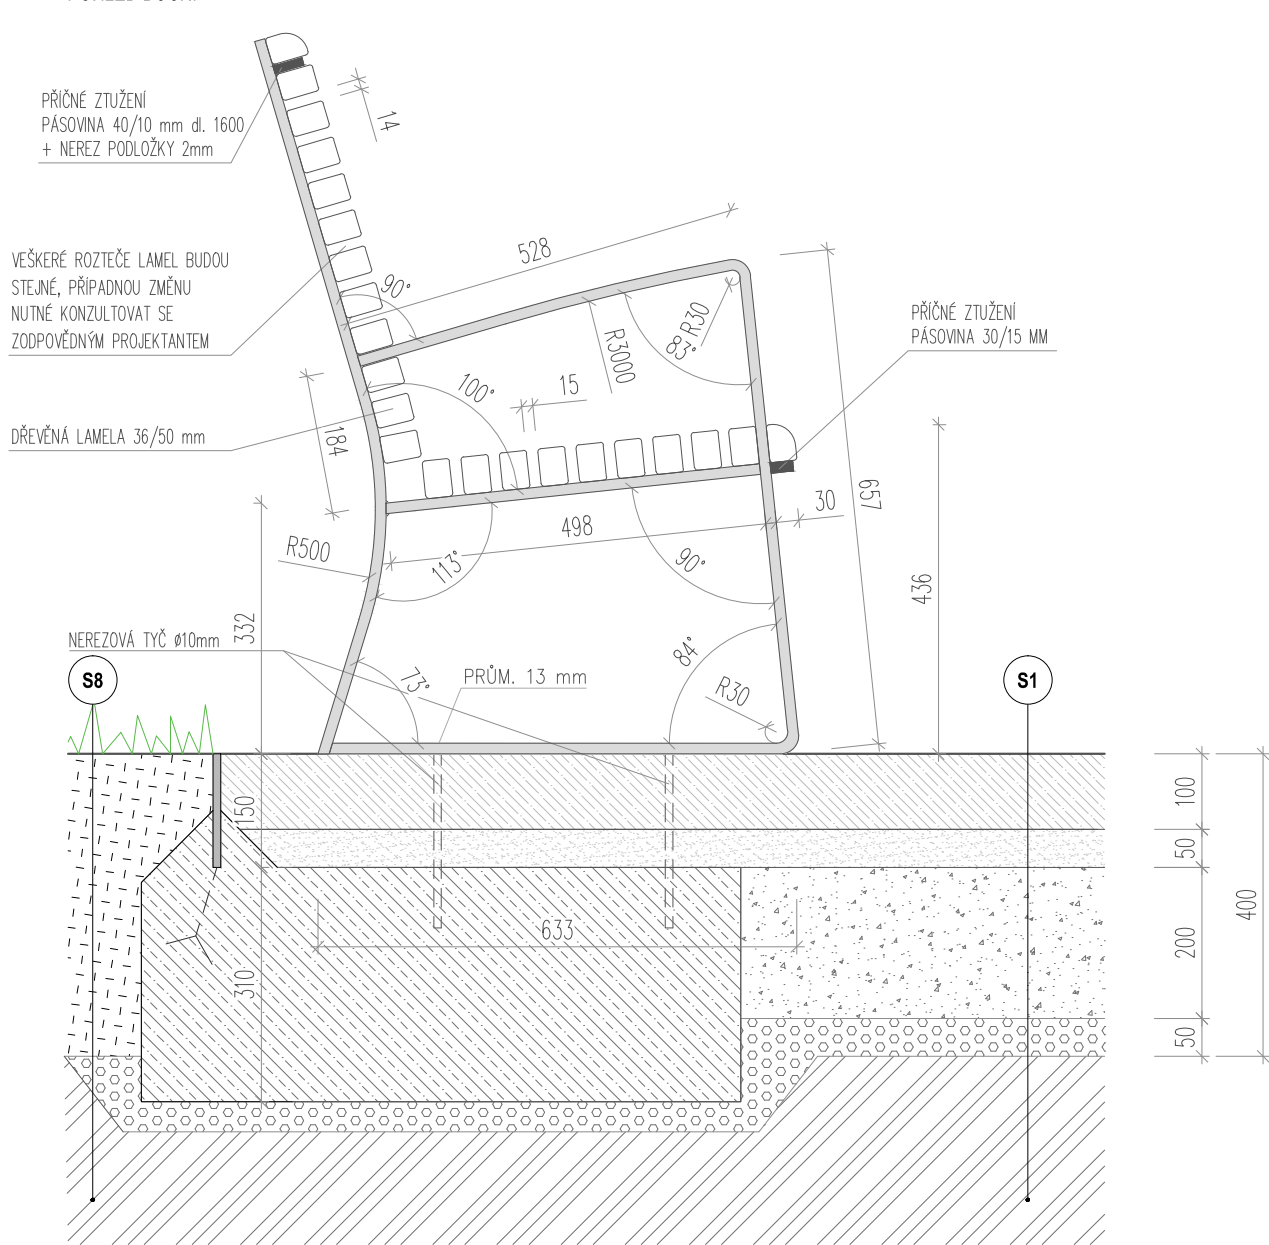

LEGENDA MATERIÁLŮ :

- SMĚS FRAKČÍ KAMENIVA – MINERÁLNÍ BETON (DLE ROZBORU)
- KAMENIVO FRAKCE 4–8 MM
- KAMENIVO FRAKCE 16–32 MM
- ŠTĚRKOPÍSEK
- BETONOVÉ LOŽE B 15
- STÁVAJÍCÍ ZEMINA
- ORNICE
- TRÁVNÍK

**POZNÁMKA :** RÁM KONSTRUKCE: PÁSOVINA 50/15 mm  
POVRCHOVÁ ÚPRAVA: ŽÁROVÝ POZINK + PRÁŠKOVÁ BARVA ZAPEKANÁ, MATNÁ, HLADKÁ, ODSTÍN: RAL 9007  
DŘEVĚNÉ LAMELY MODŘÍN : 36/50 mm, POVRCHOVÁ ÚPRAVA: LAZUROVACÍ NÁTĚR  
DVOJVRSTVÁ APLIKACE S MEZIBRUSEM  
SPOJOVACÍ PRVKY: DŘEVO x KOV – NEREZOVÉ VRUTY SE ZÁPUSTNOU TORX HLAVOU M5 DL. 50mm  
  
OCEL – KOUTOVÝ SVAR

**POZNÁMKA:** SKLADBY JEDNOTLIVÝCH KONSTRUKCÍ VIZ VÝKRES Č. 21 "SKLADBY KONSTRUKCÍ"

**POZNÁMKA:** DETAILY KONSTRUKCÍ VIZ VÝKRES Č.17 "DETAILY KONSTRUKCÍ"

autor: Ing. Eva Wagnerová, Ing. arch. Petr Todorov, Ing. arch. Michal Říčný  
vypracoval: Ing. arch. Nina Kákošová  
spolupráce: Ing. arch. Nina Kákošová, Bc. Johana Krejčí  
lokalita: Znojmo  
zadavatel: město Znojmo, Obroková 1/12, 669 22, Znojmo

název: REKONSTRUKCE LOKALITY KOLONKA, ZNOJMO  
SO 05 - DROBNÁ ARCHITEKTURA - LAVICE

stupeň: DOKUMENTACE PRO PROVEDENÍ STAVBY  
datum: 03 / 2021

měřítko 1:10  
příl. č. 15  
paré