



PŮDORYS ZÁPADNÍ ČÁSTI OPLOCENÍ - STÁVAJÍCÍ STAV (ul. Sv. Čecha)

M1:100

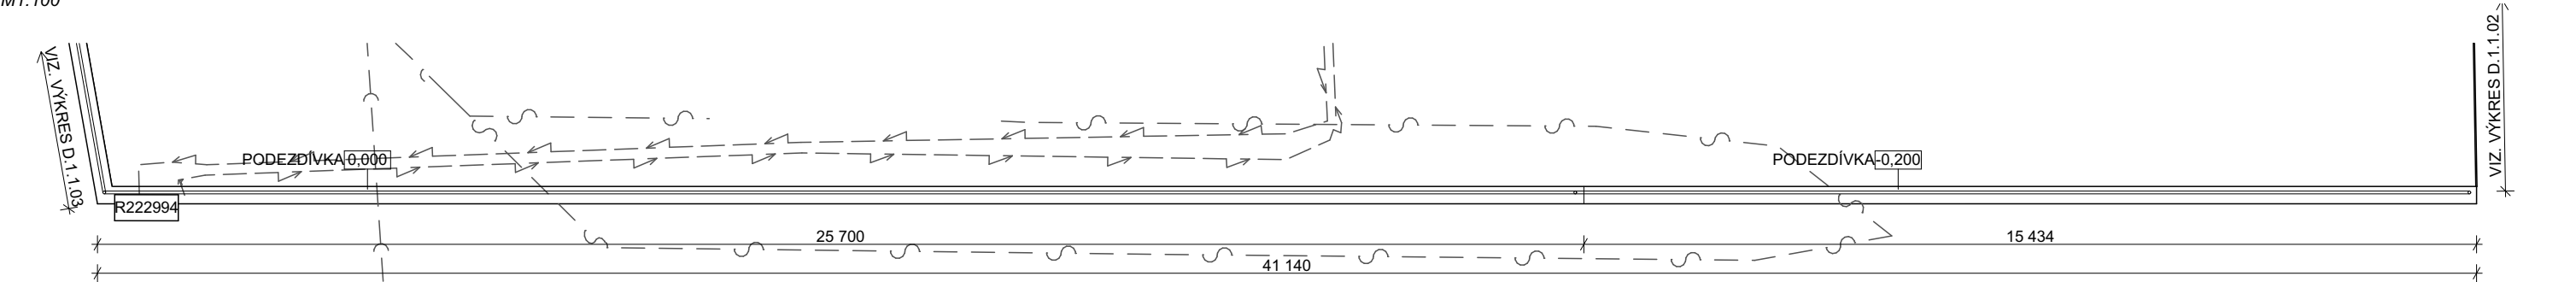


POHLED ZÁPADNÍ - STÁVAJÍCÍ STAV

M1:100

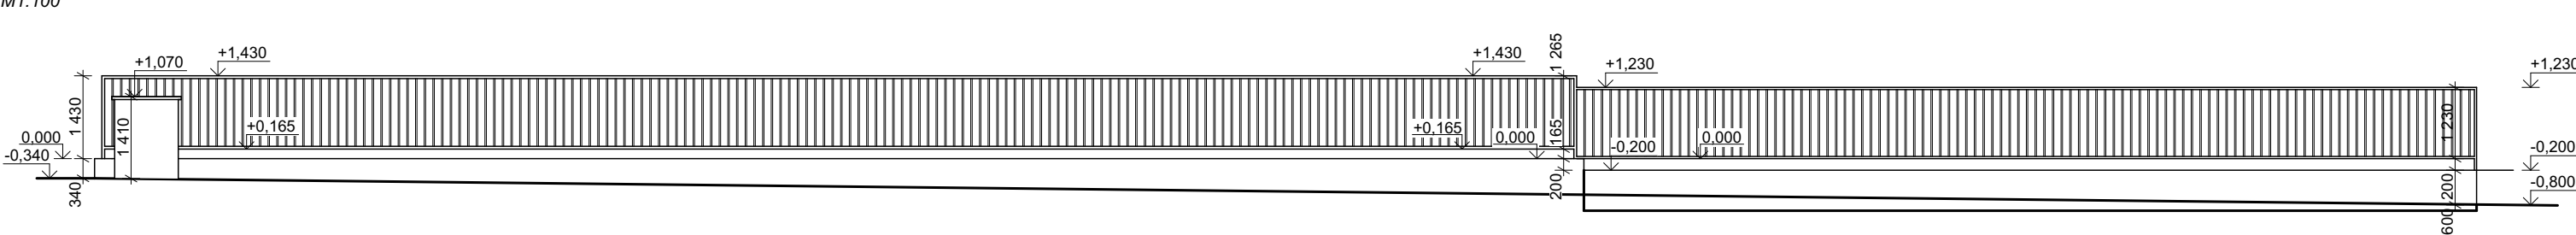


PŮDORYS ZÁPADNÍ ČÁSTI OPLOCENÍ - NOVÝ STAV

M1:100

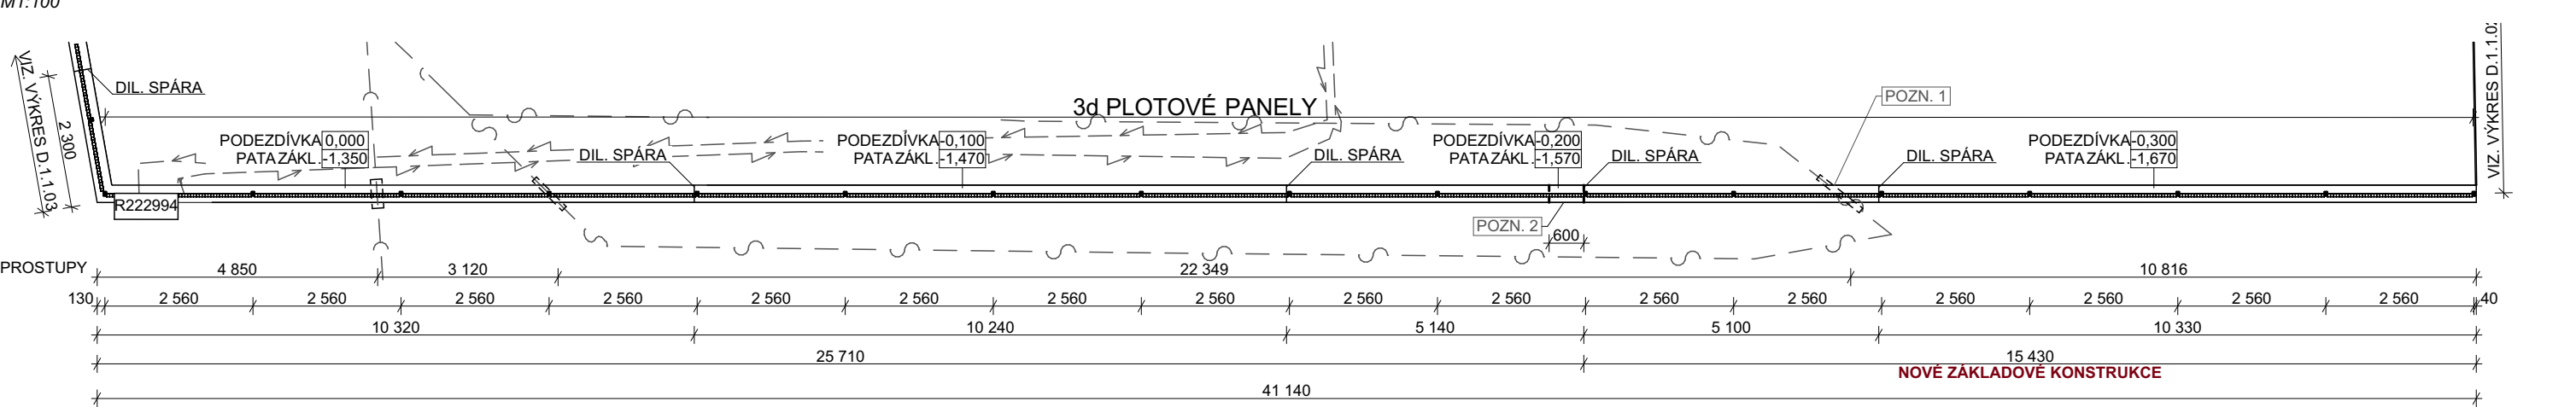

POHLED ZÁPADNÍ - NOVÝ STAV

M1:100

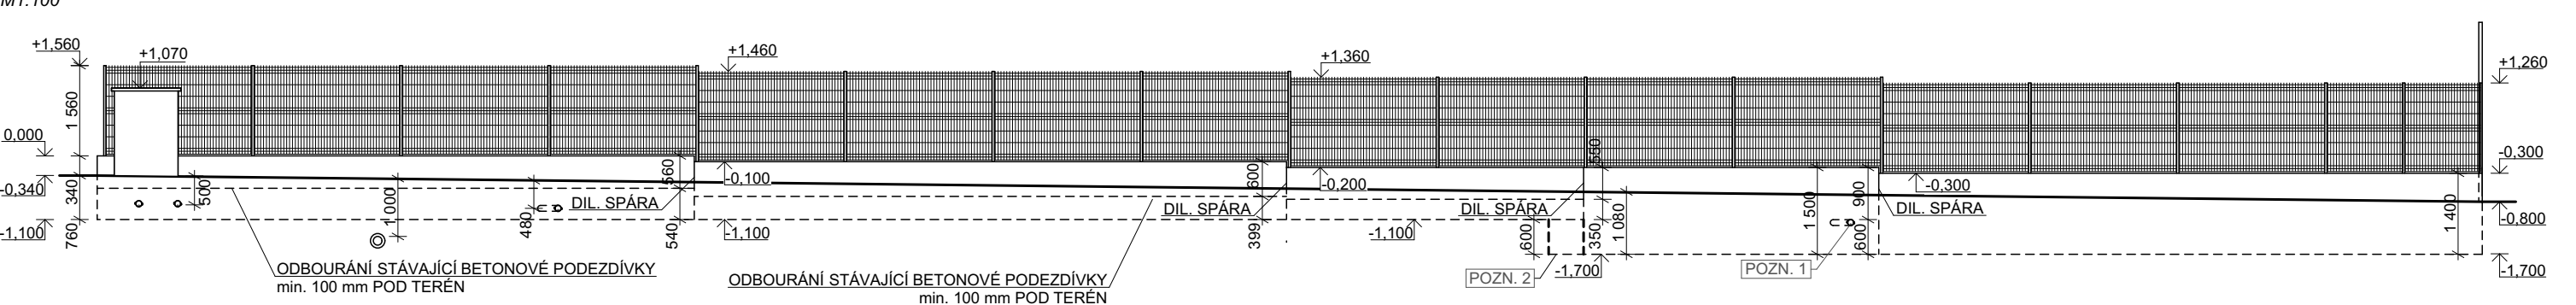

POZNÁMKA

- POZN. 1** PROSTUP ZÁKLADOVÝM PASEM PRO KABELOVÉ VEDENÍ SLABOPROUDU, CHRÁNIČKA PROSTUPU BUDE PROVEDENA Z DÉLENÉHO PVC POTRUBÍ, BLÍŽE viz. VÝKRES D.1.1.11 - SCHÉMA PROSTUPŮ ZÁKLADOVÝM PASEM
- POZN. 2** PODBETONOVÁNÍ ČÁSTI STÁVAJÍCÍ ZÁKLADOVÉ KONSTRUKCE OPLOCENÍ V dl. 600 mm NA ÚROVEŇ ZÁKLADOVÉ SPÁRY POD ČÁSTÍ PODEZDÍVKY S NOVÝM ZALOŽENÍM

STÁVAJÍCÍ KOVOVÁ ČÁST OPLOCENÍ BUDE DEMONTOVÁNA, POTÉ SE VYBOURÁ ČÁST BETONOVÉ PODEZDÍVKY, MINIMÁLNĚ DO ÚROVNĚ 100 mm POD HLADINU UPRAVENÉHO TERÉNU. ROVNĚŽ BUDE, V ROZSAHU NEZBYTNĚM PRO PROVEDENÍ PRACÍ, ODSTRANĚNA ZEMINA, PŘÍPADNĚ I ROZEBRÁNY PŘILEHLÉ ZPEVNĚNÉ PLOCHY.

NOVÉ OPLOCENÍ ZÁPADNÍ ČÁSTI JE NAVRŽENO ZE SLOUPKŮ OBDÉLNÍKOVÝCH PROFILŮ J60/40/1,5 v. 1560 mm (v. 1660 mm - U VÝŠKOVÝCH ZLOMŮ), KOTVENÝCH DO HORNÍ HRANY PODEZDÍVKY NA OCELOVÉ KOTVY M10x120 (4ks/sloupek). POVRCHOVÁ ÚPRAVA POPLASTOVANÝ POZINK, RAL 6005. VÝPLŇ BUDE Z 3D PLETIVOVÝCH DÍLCŮ v. 1530 mm, dl. 2560 mm, V PROVEDENÍ Zn+PVC RAL 6005.

DILATAČNÍ SPÁRY BUDOU PRŮBĚŽNÉ I SKRZE STÁVAJÍCÍ ZÁKLADOVÉ KONSTRUKCE. V MÍSTĚ DILATAČNÍ SPÁRY BUDE STÁVAJÍCÍ ZÁKLAD OBNAŽEN AŽ NA ZÁKLADOVOU SPÁRU. VE STÁVAJÍCÍ ZÁKLADOVÉ KONSTRUKCI BUDE PRŮŘÍZNUTA SPÁRA, KTERÁ BUDE NAVAZOVAT NA DILATAČNÍ SPÁRU V NOVÉ ČÁSTI PODEZDÍVKY.

STAVENÍŠTĚ BUDE V PRŮBĚHU REALIZACE STAVBY OHRANIČENO MOBILNÍM OPLOCENÍM, TO SE TÝKÁ, MIMO JIŽNÍ ČÁST, VŠECH ČÁSTÍ OPLOCENÍ, KTERÉ BUDOU ROZEBRÁNY, A TO AŽ DO DOBY JEJICH ÚPLNÉHO DOKONČENÍ. PO UKONČENÍ PRACÍ BUDOU VEŠKERÉ PLOCHY DOTČENÉ REALIZACÍ STAVBY UVEDENÝ DO PŮVODNÍHO STAVU.

PRŮBĚH ZÁKLADOVÉ SPÁRY JE PŘEDPOKLÁDANÝ, NENÍ OVĚŘEN PO CELÉ DÉLCE OPLOCENÍ.

DRUH PRÁCE	DOKUMENTACE PRO PROVEDENÍ STAVBY		Ing. Martin Osička	
VYPRACOVAL	Ing. Martin Osička		tel.: 731 446 899	
ZODPOVĚDNÝ PROJ.	Petr Polák, ČKAIT 1006929		email.: martinovima@gmail.com	
STAVEBNÍK	Město Hodonín, Masarykovo náměstí 53/1, 695 35 Hodonín		IČ: 07187017	
MÍSTO STAVBY	k.ú. Hodonín, parc.č. 2054/8		PARÉ	
NÁZEV STAVBY	MŠ VRCHLICKÉHO - REKONSTRUKCE OPLOCENÍ		FORMÁT	2x A4
STAVEBNÍ OBJEKT	SO01 OPLOCENÍ MATEŘSKÉ ŠKOLY		DATUM	02/2021
ČÁST	D.1.1 - Architektonicko stavební řešení		STUPEŇ PD	DPS
OBSAH:	VÝKRES ZÁPADNÍ ČÁSTI OPLOCENÍ (ul. Sv. Čecha)		MĚŘÍTKO 1:100	Č. VÝKRESU D.1.1.02