



KOORDINAČNÍ SITUAČNÍ VÝKRES - ZÁHRADA
 M 1:200

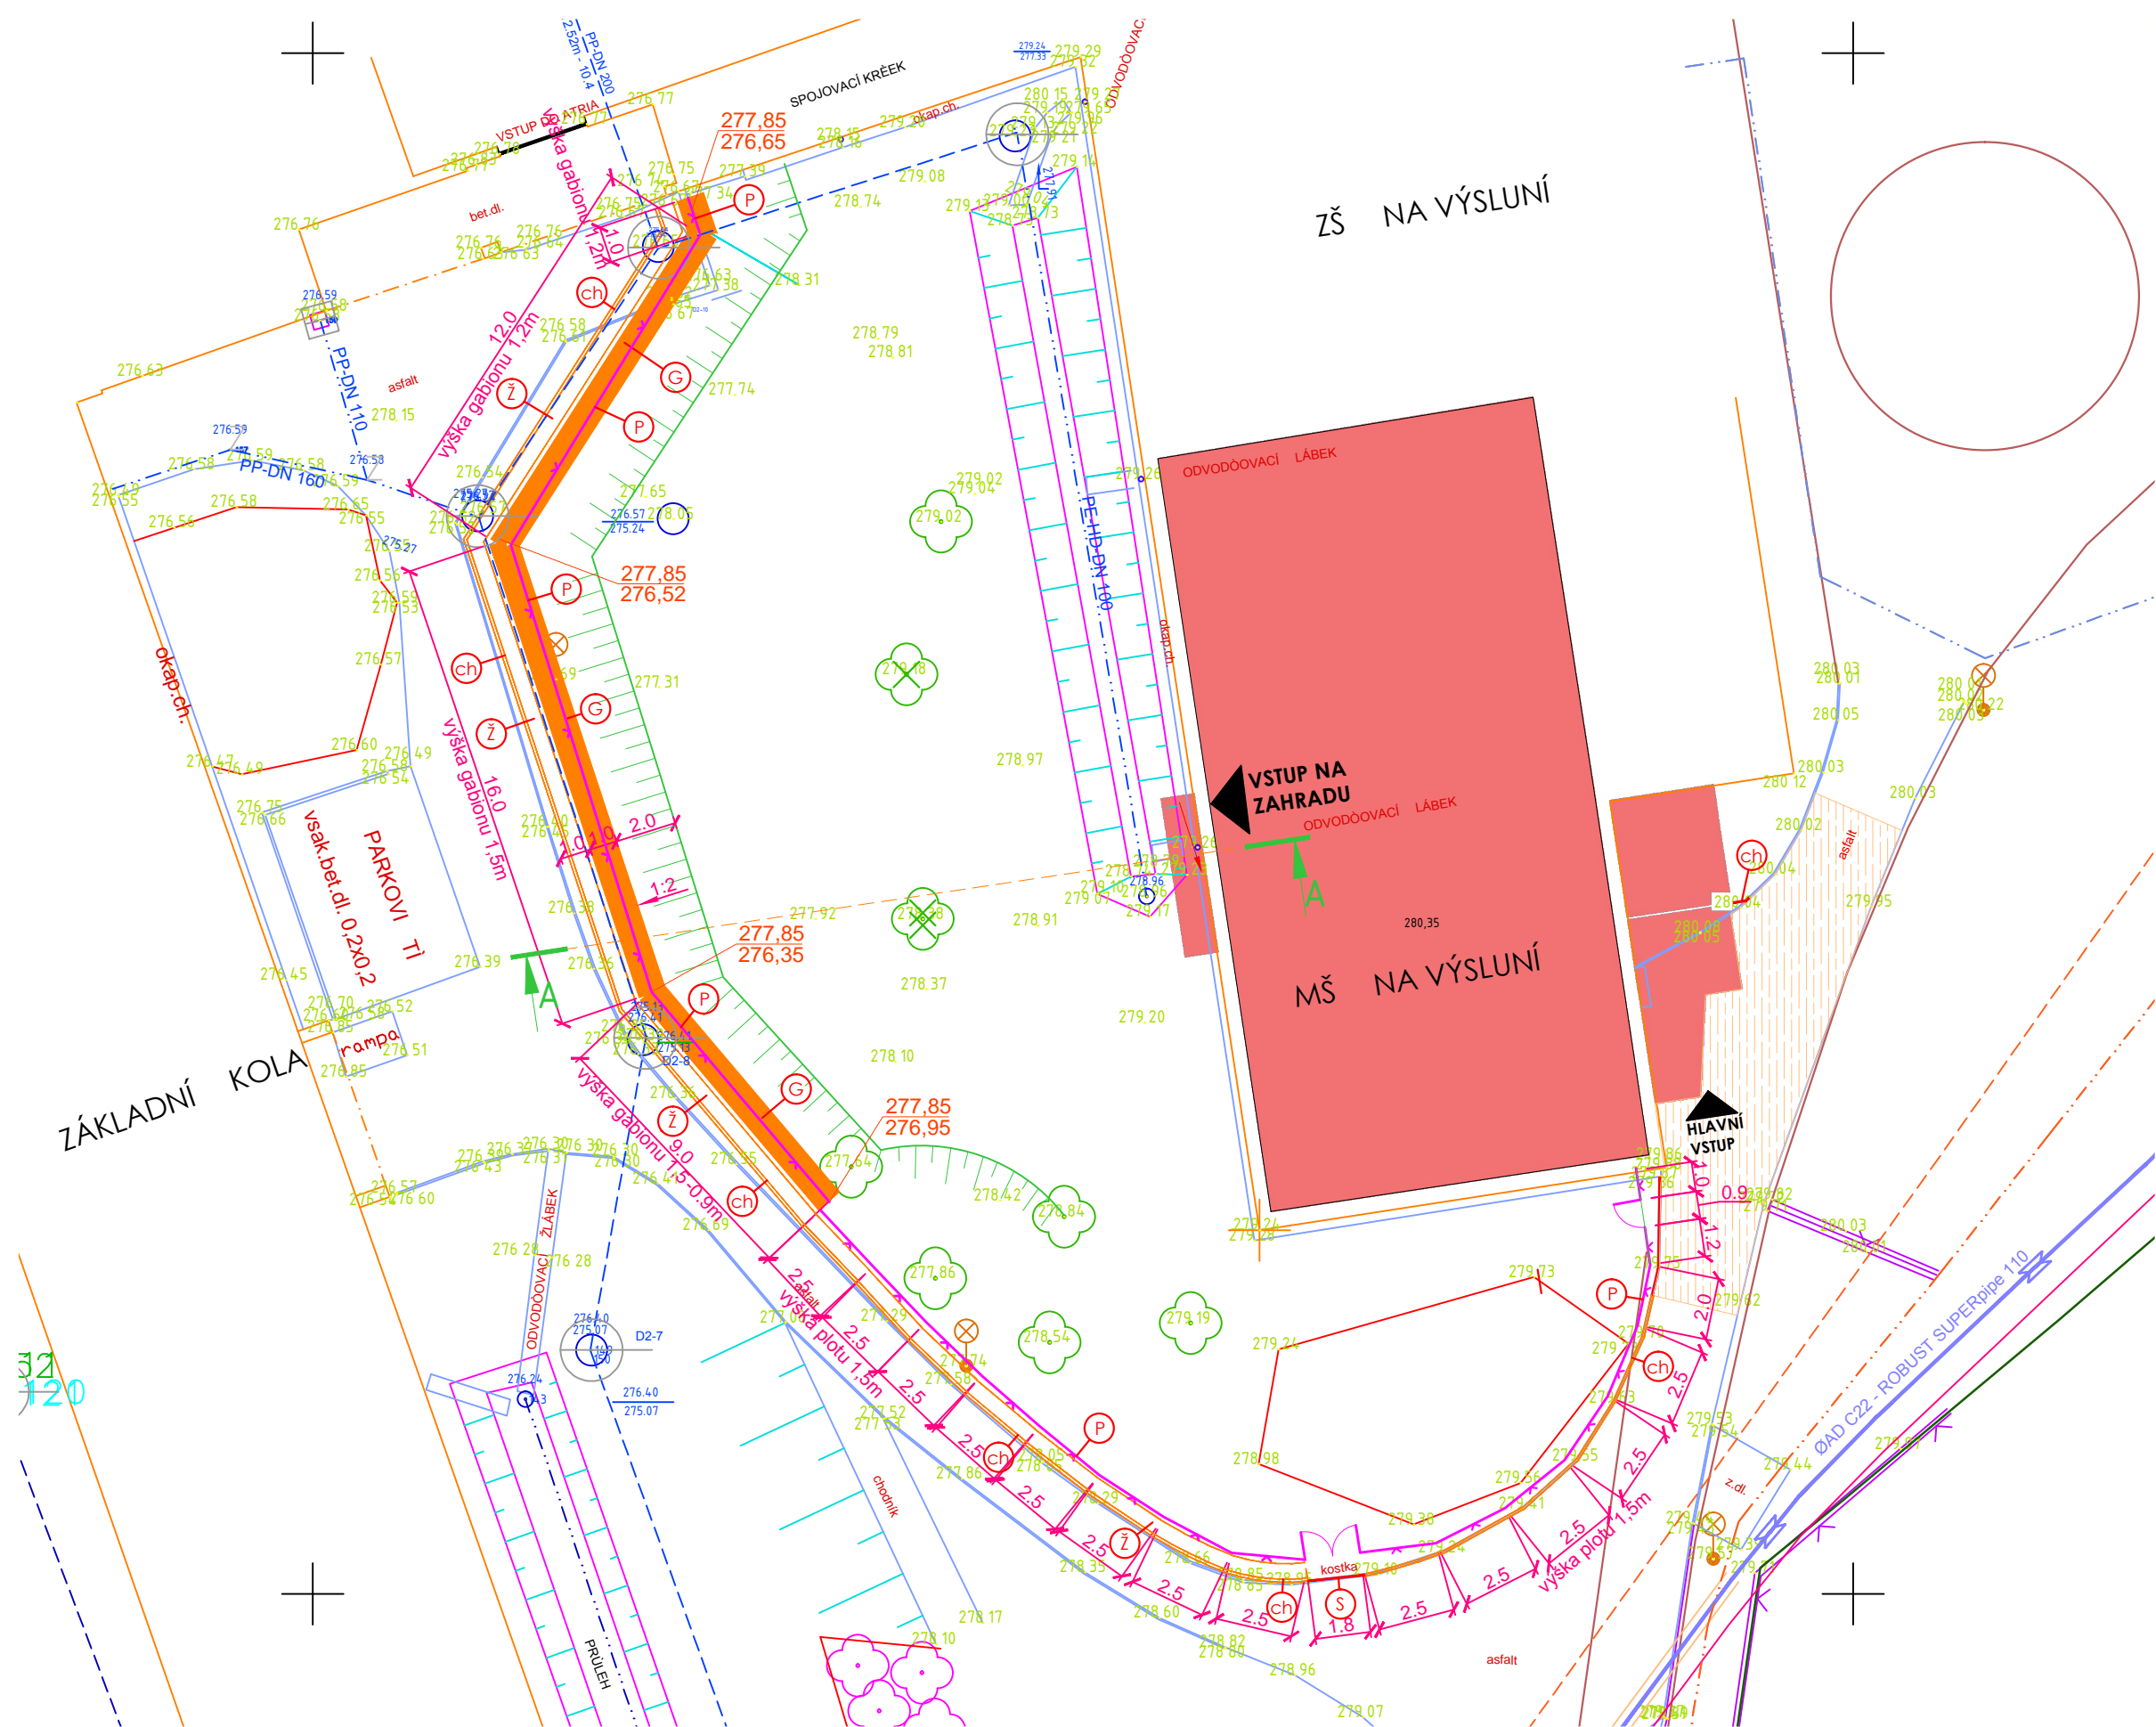

LEGENDA

- ÚPRAVA ASFALTOVÉHO POVRCHU
- OBRUBNÍK CHODNÍKOVÝ
- BETONOVÝ ŽLAB 330x630x150mm L= 38,0 m
- OBRUBNÍK SILNIČNÍ LEŽATÝ L= 2,0 m
- OPLOCENÍ - POZINK. PLETIVO, SLOUPY
- GABION L=38,0m
- STROM
- KÁCENÍ STROMU
- KÁCENÍ STROMU KEŘE

PŘÍČNÝ ŘEZ A-A
 M 1:200

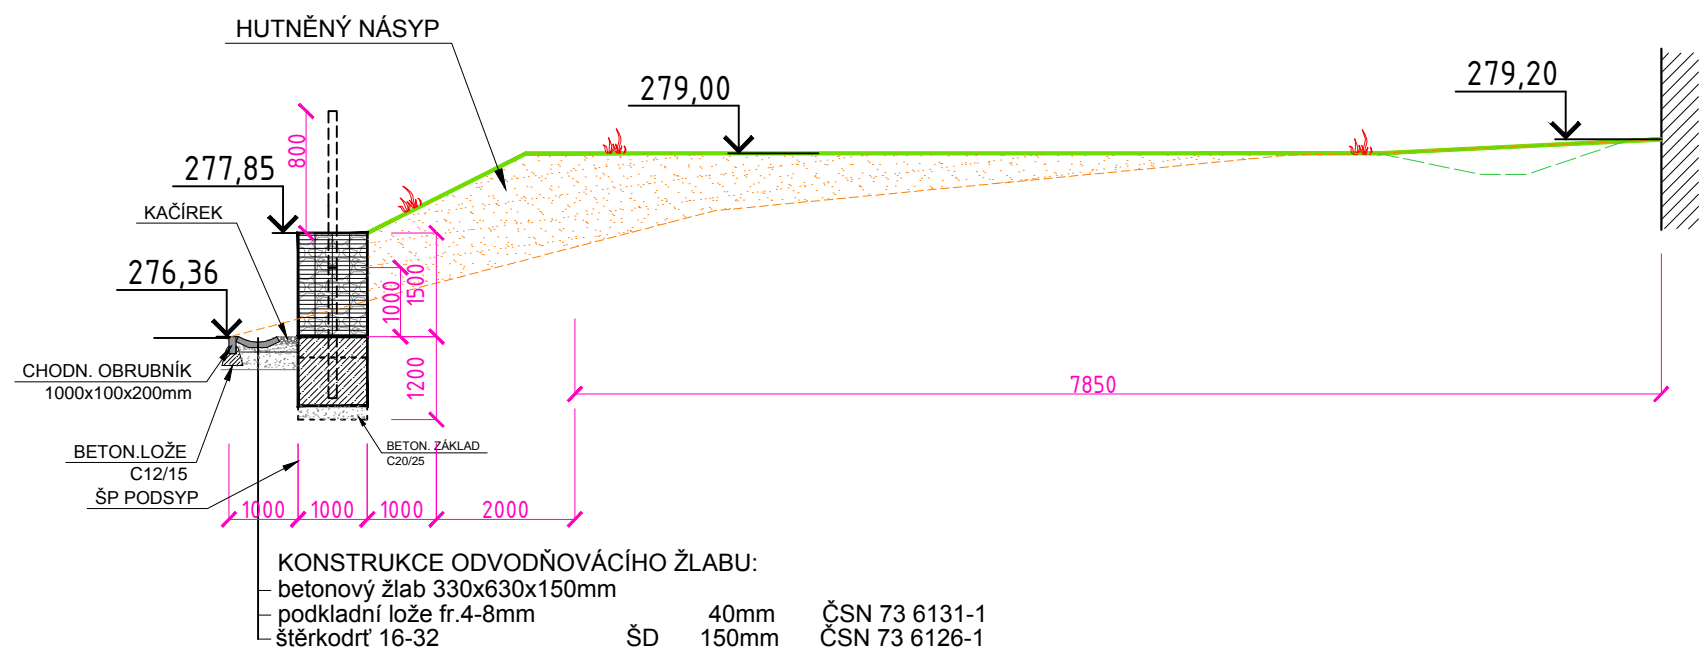

HLAVNÍ PROJEKTANT	ING. FRANTIŠEK MANDOVEC	<div>ARTTENDR</div>	
VEDOUČÍ PROJEKTU	ŠÁRKA NOVÁKOVÁ		
VYPRACOVALA	ALESIA KATUZHENETS		
INVESTOR	Uherský Brod	DATUM	Květen 2021
MATEŘSKÁ ŠKOLA Na Výsluní, Uherský Brod		STUPEŇ	DPS
		FORMAT	A2
PŮDORYS OPLOCENÍ ZÁHRADY ŠKOLKY	SO 2	MĚŘÍTKO 1:200	Č. VÝKRESU D1.12