


PŮDORYS 1.PP, M 1:50
BOURACÍ PRÁCE

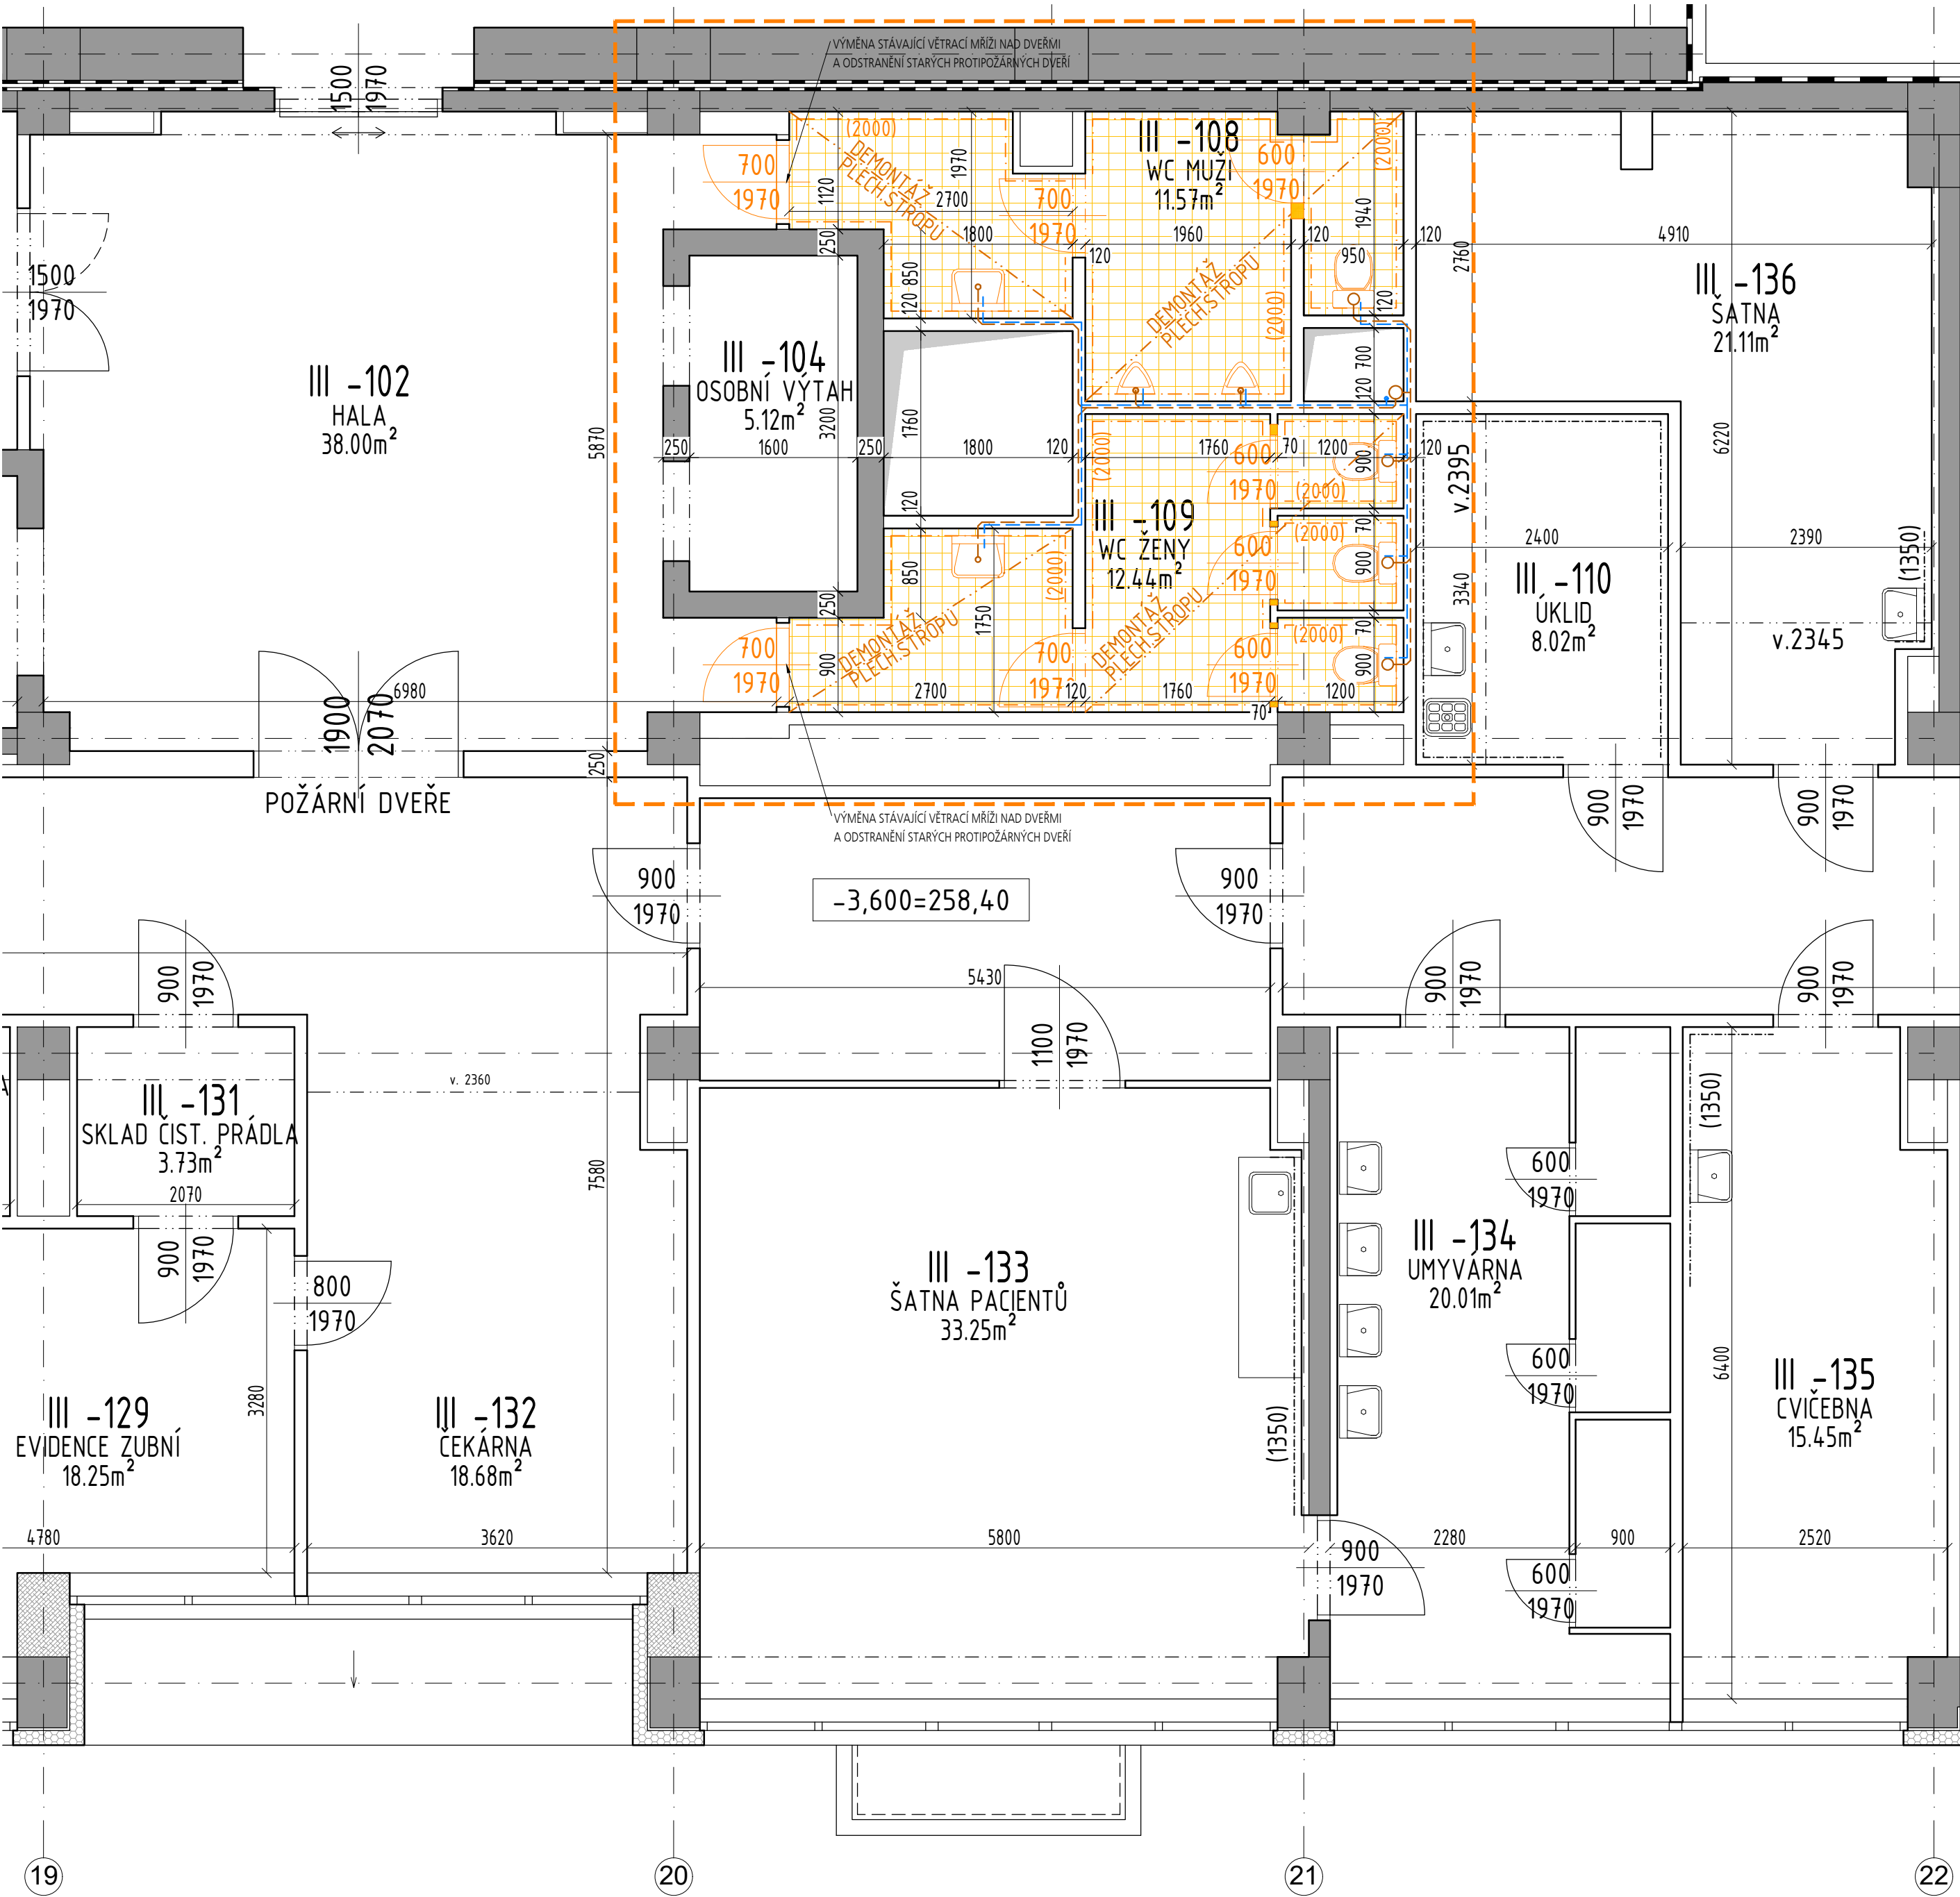

TABULKA MÍSTNOSTÍ 1.PP						
ČÍSLO	JMÉNO	PLOCHA [m²]	VÝŠKA [m]	PODLAHA	STĚNY	STROP
III -101	SCHODIŠTĚ	28,34	3,24	KAMENNÁ DLAŽBA	MALBA	MALBA
III -102	HALA	38,00	3,24	KERAMICKÁ DLAŽBA	MALBA	MALBA
III -103	LŮŽKOVÝ VÝTAH	7,20	3,24	KERAMICKÁ DLAŽBA	KERAMICKÝ OBKLAD v.2000mm	MALBA
III -104	OSOBNÍ VÝTAH	5,12	3,24	KERAMICKÁ DLAŽBA	KERAMICKÝ OBKLAD v.2000mm	MALBA
III -105	WC ŽENY	6,33	2,67	KERAMICKÁ DLAŽBA	KERAMICKÝ OBKLAD v.2000mm	PLECHOVÝ LAMELOVÝ PODHLED
III -107	WC MUŽI	5,22	2,67	KERAMICKÁ DLAŽBA	KERAMICKÝ OBKLAD v.2000mm	PLECHOVÝ LAMELOVÝ PODHLED
III -108	WC MUŽI	11,57	2,67	KERAMICKÁ DLAŽBA	KERAMICKÝ OBKLAD v.2000mm	PLECHOVÝ LAMELOVÝ PODHLED
III -109	WC ŽENY	12,44	2,67	KERAMICKÁ DLAŽBA	KERAMICKÝ OBKLAD v.2000mm	PLECHOVÝ LAMELOVÝ PODHLED
III -110	ÚKLID	8,02	3,24	KERAMICKÁ DLAŽBA	KERAMICKÝ OBKLAD v.2000mm	MALBA
III -111	SKLAD	7,77	3,24	PVC	MALBA	MALBA
III -112a	VZDUCH	12,70	3,24	KERAMICKÁ DLAŽBA	KERAMICKÝ OBKLAD v.2000mm	MALBA
III -112b	VZDUCH	8,35	3,24	KERAMICKÁ DLAŽBA	KERAMICKÝ OBKLAD v.2000mm	MALBA
III -118	CHODBA	41,54	2,00	KERAMICKÁ DLAŽBA	KERAMICKÝ OBKLAD v.2000mm	MALBA
III -118a	CHODBA	64,60	3,24	KERAMICKÁ DLAŽBA	KERAMICKÝ OBKLAD v.2000mm	MALBA
III -119	ČEKÁRNA	14,97	3,24	PVC	MALBA	MALBA
III -127	VÝŠETŘOVNA	22,14	3,24	PVC	MALBA	MALBA
III -128	LÉKÁŘ	20,74	3,24	PVC	MALBA	MALBA
III -129	EVIDENCE ZUBNÍ	18,25	3,24	PVC	MALBA	MALBA
III -130	SKLAD ŠPIN. PRÁDLA	3,73	3,24	PVC	MALBA	MALBA
III -131	SKLAD ČIST. PRÁDLA	3,73	3,24	PVC	MALBA	MALBA
III -132	ČEKÁRNA	18,68	2,42	KERAMICKÁ DLAŽBA	KERAMICKÝ OBKLAD v.2000mm	MALBA
III -133	ŠATNA PACIENTŮ	33,25	3,24	PVC	MALBA	MALBA
III -134	UMYVÁRNA	20,01	3,24	KERAMICKÁ DLAŽBA	KERAMICKÝ OBKLAD v.2000mm	MALBA
III -135	CVIČEBNA	15,45	3,24	PVC	MALBA	MALBA
III -136	ŠATNA	21,11	3,24	PVC	MALBA	MALBA

LEGENDA MATERIÁLŮ:

- ŽELEZOBETONOVÁ KONSTRUKCE
- PLYNOSILIKÁT
- PŘÍČKY
- KONTAKTNÍ ZATEPLOVACÍ SYSTÉM
- NEPŘÍSTUPNÉ MÍSTNOSTI BĚHEM PASPORTIZACE
- VYSEKÁNÍ STÁVAJÍCÍ DLAŽBY
- VYSEKÁNÍ STÁVAJÍCÍHO OBKLADU v.2000mm
- ODSTRANĚNÍ STÁVAJÍCÍCH KONSTRUKCÍ (VÝPLNÍ OTVORŮ), SANITÁRNÍHO ZAŘÍ
- DEMONTÁŽE VEDENÍ VODOINSTALACE A KANALIZACE

Revize Číslo	Datum	Popis změny	Vypracoval	Podpis

Investor: Nemocnice s poliklinikou Česká Lípa, a. s. Purkyňova 1849 470 77 Česká Lípa		Schéma			
Generální projektant: STORING spol.s r.o. Žitavská 727/16 460 07 Liberec 3 tel.: 485 388 111 e-mail: info@storing.cz					
Projektant části PD: STORING spol.s r.o. Žitavská 727/16 460 07 Liberec 3 tel.: 485 388 111 e-mail: info@storing.cz					
Místo stavby: Česká Lípa		HIP: Ing. František Příhoda	Číslo zak.: 21xx		
Kraj: Liberecký		Odpovědný projektant: Ing. František Příhoda	Formát: 6xA4		
Katastrální území: Česká Lípa (621382)		Vypracoval: Ing. Anna Lincová	Datum: 05/2021		
Stupeň: Projektová dokumentace pro výběr zhotovitele		Měřítko: 1:50			
Název stavby: OPRAVA SOCIÁLNÍHO ZAŘÍZENÍ Nemocnice s poliklinikou Česká Lípa		Číslo paré:			
Stavební objekt: SO 02 - Poliklinika		Číslo paré:			
Část: Architektonické a stavební řešení					
Název dokumentu: Půdorys 1.PP-bourací práce					
Kód dokumentu: 21xx číslo zakázky		DVZ stupeň	SO 02 st. objekt		
			D1.01.100 členění dokumentace		
			101 číslo výkresu		
			00 revize		