



SITUACE - ZÁBORY
1. ČÁST
M 1:1000

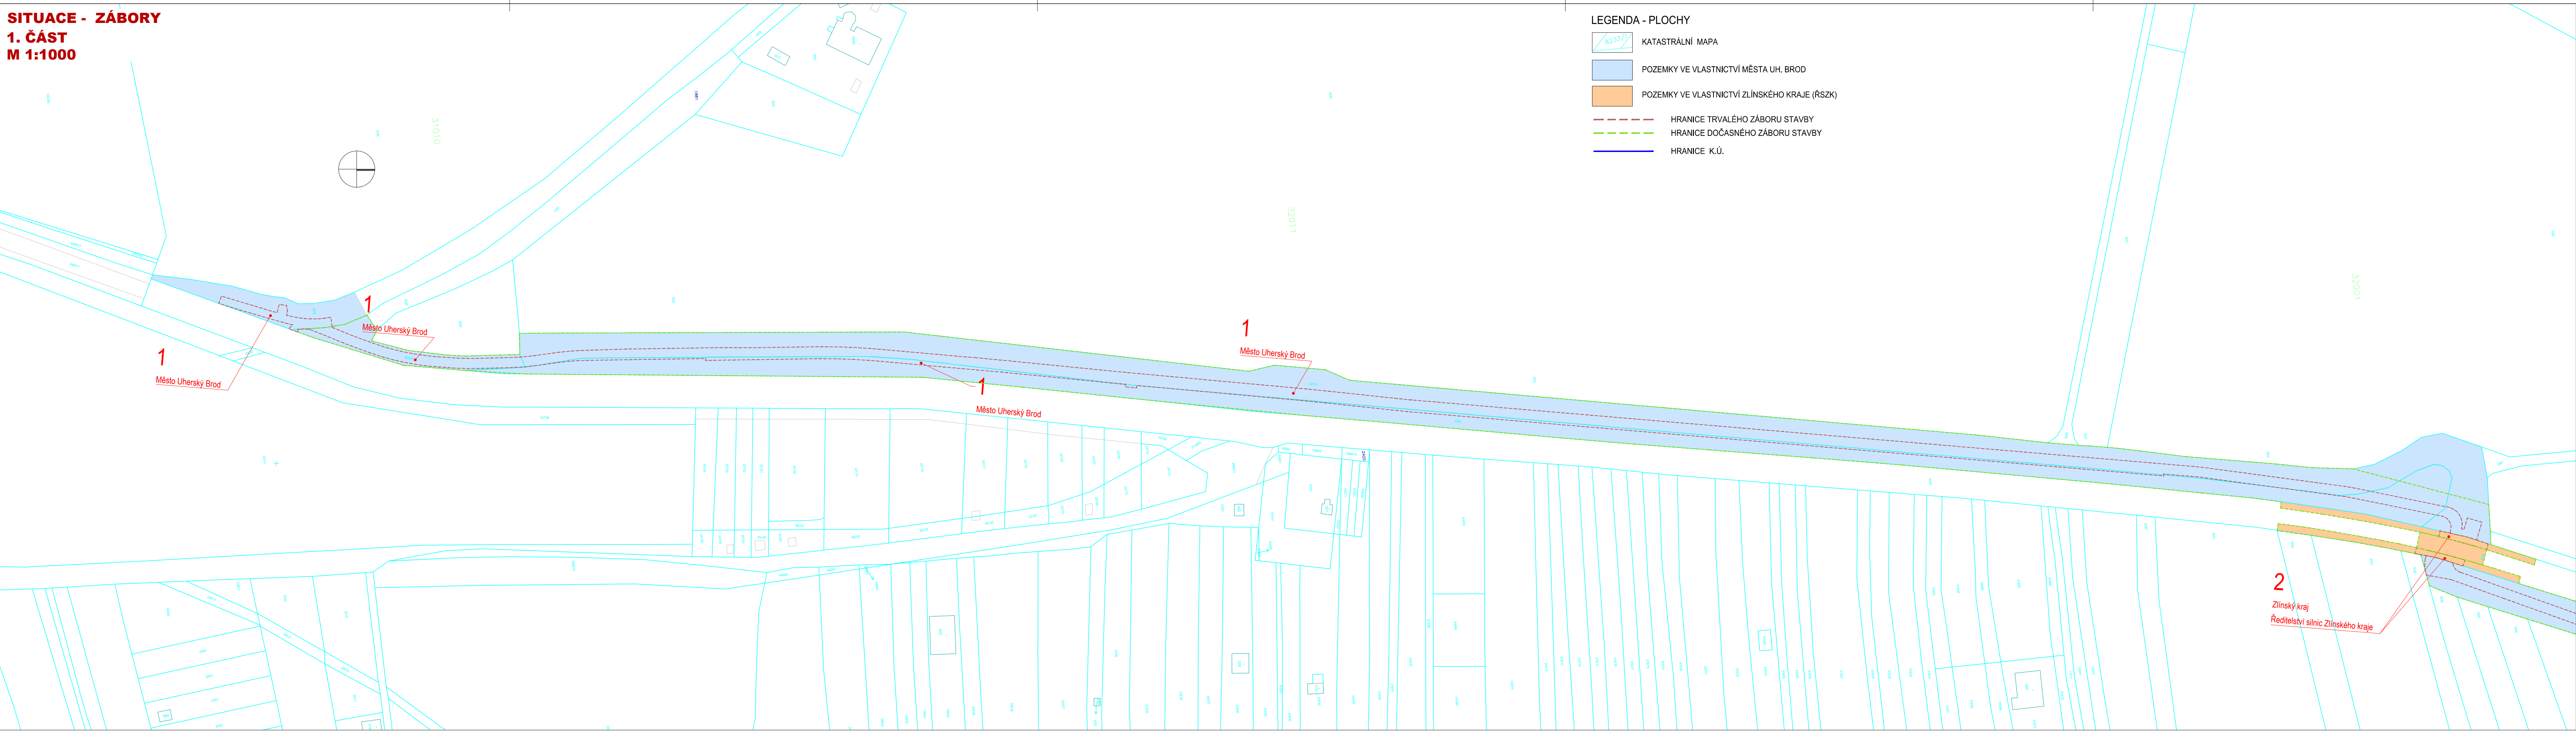

SITUACE - ZÁBORY
2. ČÁST
M 1:500

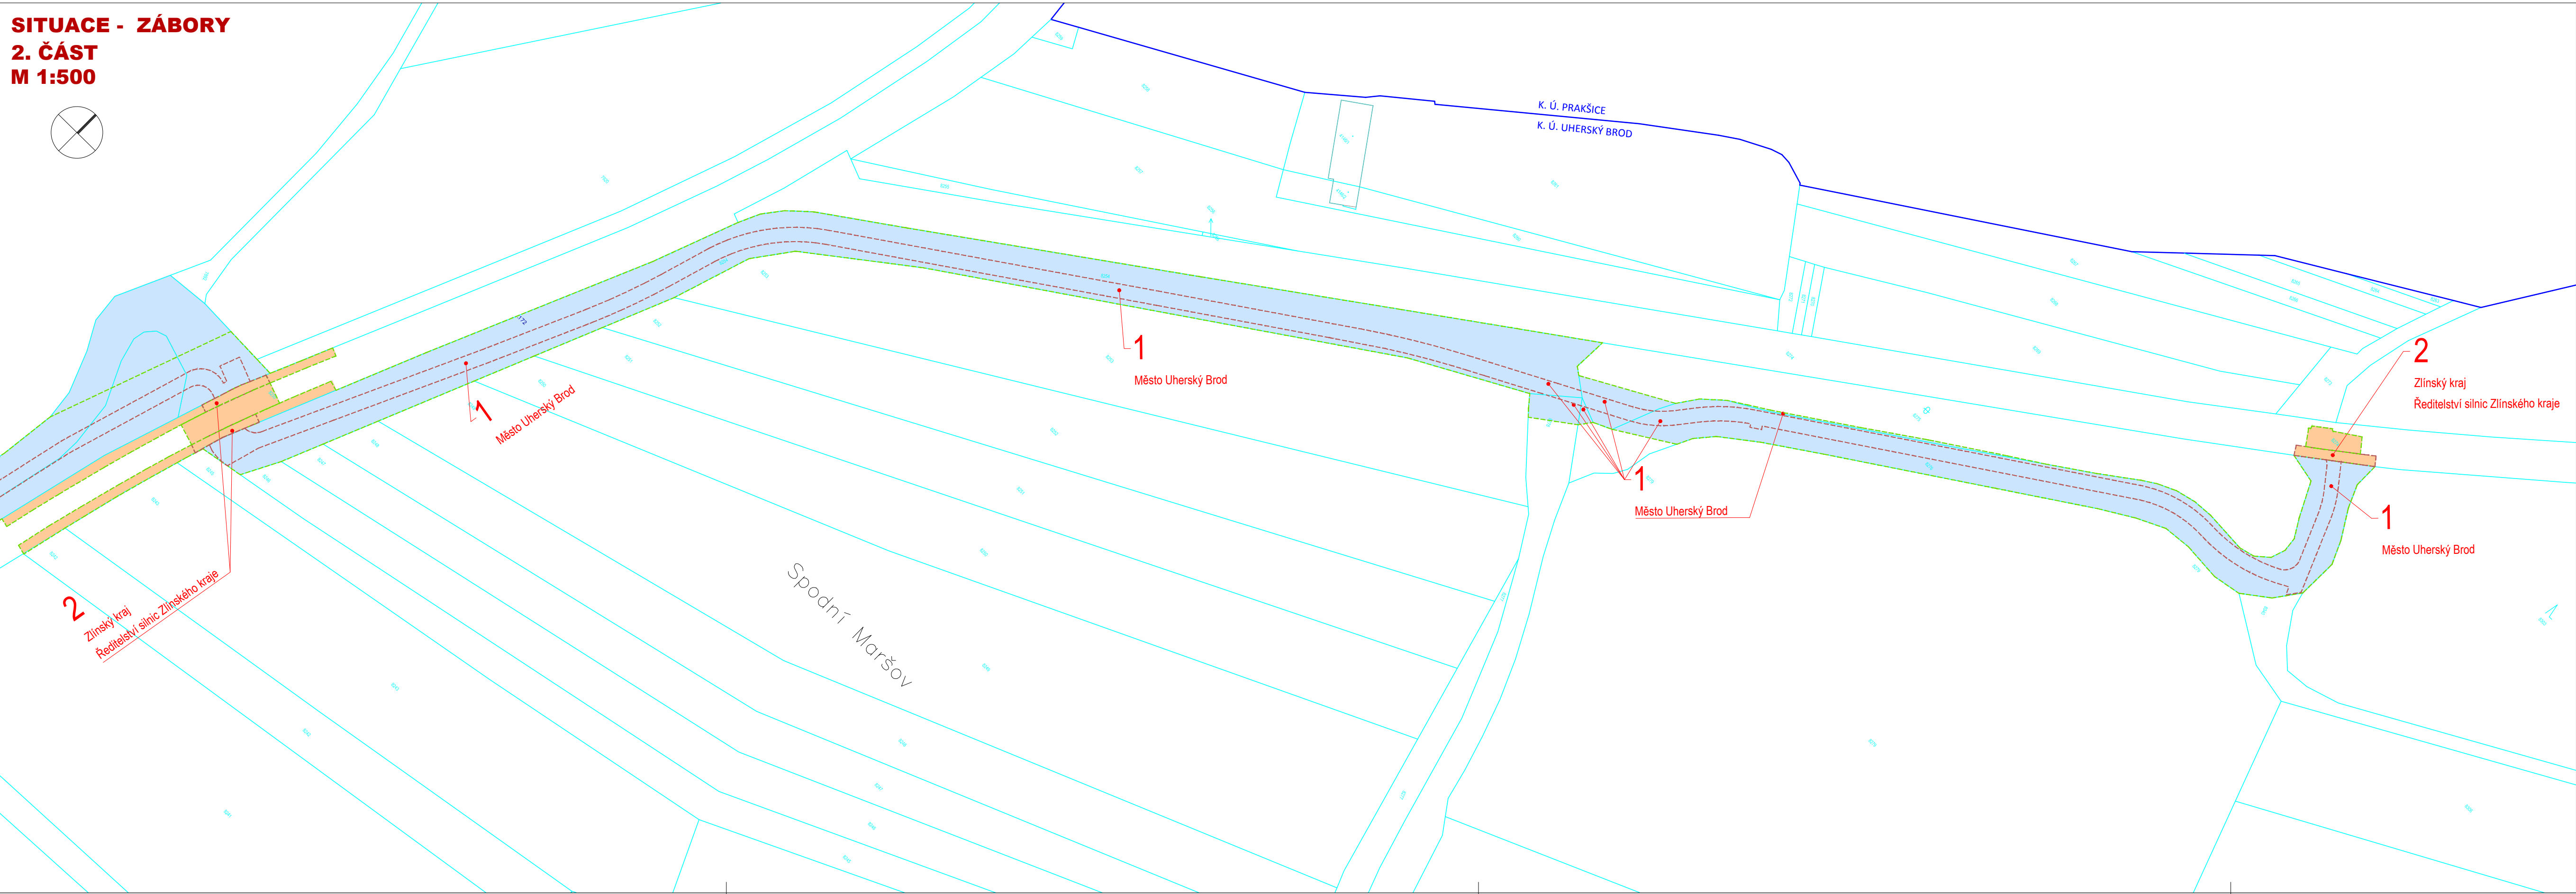

ČÍSLO REVIZE:	POPIS ZMĚNY / ODŮVODNĚNÍ:	DATUM:

OBJEDNATEL: Město Uherský Brod Masarykovo nám. 100 688 01 Uherský Brod	
ZHOTOVITEL: ADVISA projekty a řízení dopravních staveb	
NAVRHL / VYPRACOVAL: Ing. Jiří Hoke ZODPOVĚDNÝ PROJEKTANT: Ing. Jiří Hoke TECHNICKÁ KONTROLA: Ing. Miroslav VETROVSKÝ HLAVNÍ INŽENÝR PROJEKTU: Ing. Jiří Hoke	
AKCE: Stezka pro pěší a cyklisty Uherský Brod - Prakšice, část Uherský Brod	ČÍSLO ZAKÁZKY: 20_019-A DATUM: 08/2020 REVIZE: 00
ČÍSLO PŘÍLOHY: NÁZEV PŘÍLOHY: ZÁBOROVÝ ELABORÁT SITUACE	FORMÁT: 10 x A4 MĚŘÍTKO: 1:1000 STUPEŇ PD: DUSP PARE: