



SITUACE  
3. ČÁST  
M 1:250

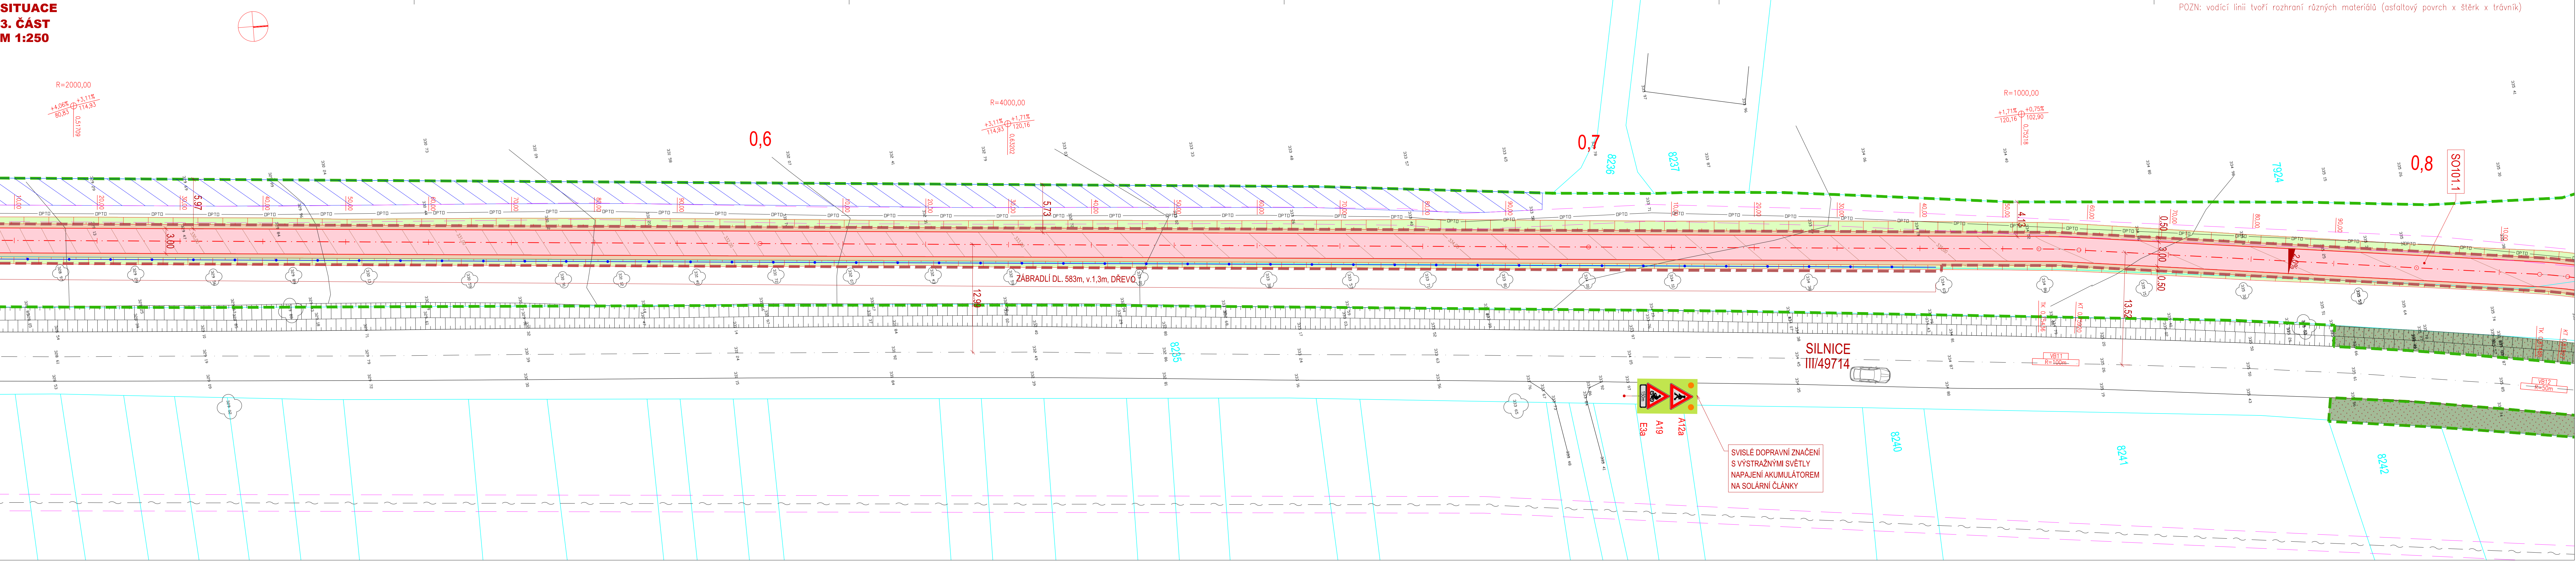

SITUACE  
4. ČÁST  
M 1:250

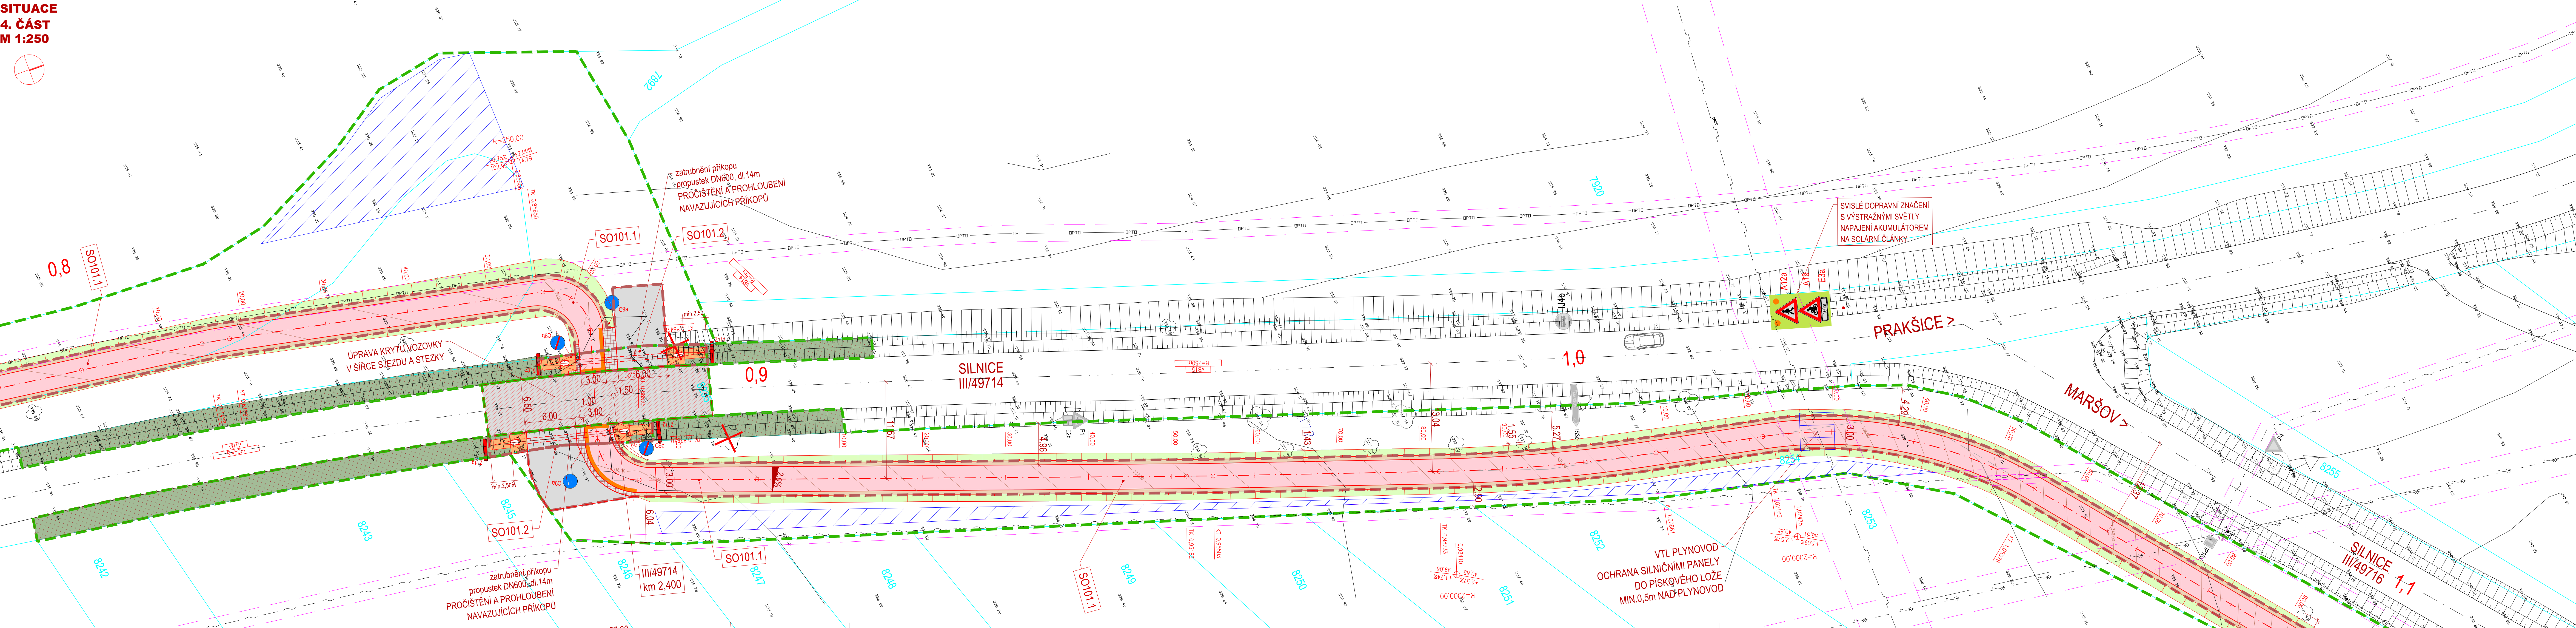

- LEGENDA**
- HRANY CYKLOSTEZKY
  - OSA-CYKLOSTEZKA
  - ZAMĚŘENÍ-STÁVAJÍCÍ HRANY
  - KABELOVÉ CHRÁNICÍKY
  - VAROVNÉ PÁSY š.0.40m
  - PROPUSTKY
  - DŘEVĚNÉ ZÁBRADLÍ v. 1.3m
  - STROMY-STÁVAJÍCÍ / KACENÉ
  - STROMY S OCHRANNOU KÖRĚNŮ
  - DOPRAVNÍ ZNAČENÍ-NAVRH
- LEGENDA - PLOCHY**
- KATASTRÁLNÍ MAPA
  - SPOLEČNÁ STEZKA PRO PĚŠÍ A CYKLISTY
  - OPRAVA NAVAŽUJÍCÍCH KOMUNIKACÍ
  - CELÁ KONSTRUKCE
  - TERÉNNÍ A VEGETAČNÍ ÚPRAVY
  - OPRAVA NAVAŽUJÍCÍCH KOMUNIKACÍ
  - OPRAVA OBRUSNÉ VRSTVY
  - KRANICE ZE ZEMINY
  - ODLAŽENÍ SVÁHU PROPUSTKŮ
  - ŽULOVÉ KOSTKY
  - PŘÍKOPY-PROHLoubENÍ A PROČISTĚNÍ
  - PLOCHY URČENÉ KE SLOŽENÍ A NÁSLEDNÉMU ROZHRUTÍ ORNICE

POZN: ORNICE BUDĚ PO DODÁNÍ SE ZVÝŠILOU ROZHRUTNÁ NA POLE ČÁSTI DLE SOUDHÝ SE ZMĚNOSLOM -PO SKLZIM  
ORNICI v š.0,10m ROZHRUTNÁV min.1,0-1,5m OD PÁTY SVÁHU CYKLOSTEZKY A MIMO OCHRANNU PÁSMU STL

- STÁVAJÍCÍ INŽ. SÍTĚ**
- IS\_EON\_vedení NN-PODZEMNÍ
  - IS\_EON\_vedení VN-NADZEMNÍ
  - IS\_SVK\_kanalizace-JEDNOTNÁ
  - IS\_SVK\_vodovody
  - IS\_plynovod
  - IS\_sdělovací vedení-NADZEMNÍ
  - IS\_sdělovací vedení-METALICKE ZAMĚŘENÉ
  - IS\_sdělovací vedení-METALICKE NEZAMĚŘENÉ
  - IS\_sdělovací vedení-OPTIKA
  - IS\_OCHRANNA PÁSMO
  - HRANICE TRVALÉHO ZÁBORU STAVBY
  - HRANICE DOČASNÉHO ZÁBORU STAVBY

- SEZNAM STAVEBNÍCH OBJEKTŮ:**
- SO 101 KOMUNIKACE A ZPEVNĚNÉ PLOCHY
  - SO 101.1 STEZKA PRO PĚŠÍ A CYKLISTY
  - SO 101.2 OPRAVA NAVAŽUJÍCÍCH KOMUNIKACÍ

ČÍSLO REVIZE	POPIS ZMĚNY / ODVOZOVÁNÍ	DATUM

ČÁST D.1.1  
SO 101

OBJEDNATEL: <b>UHERSKÝ BROD</b>		Město Uherský Brod Masarykovo nám. 100 688 01 Uherský Brod	
ZHOVOTVITEL: <b>ADVISA</b> projekty a řízení dopravních staveb		NAVRH / VYPRACOVAL: Ing. Jiří Hoke ZODPOVĚDNÝ PROJEKTANT: Ing. Jiří Hoke TECHNICKÁ KONTROLA: Ing. Miroslav Větrovský HLAVNÍ INŽENÝR PROJEKTU: Ing. Jiří Hoke	
AKCE: Stezka pro pěší a cyklisty Uherský Brod - Prácheš, část Uherský Brod		ČÍSLO ZÁKAZKY: 20.219A DATUM: 01.02.2021	
CÍLOVÝ OBJEKT: SO 101 Komunikace a zpevněné plochy		STUPEŇ PD: 00	
CÍLOVÝ PŘÍLOHY: 02.2 SITUACE-2.část		PÁŘE: PDP	
FORMÁT: 14 x A4 MĚŘÍTKO: 1:250		SOUŘADNICOVÝ SYSTÉM S-JTSK, VÝŠKOVÝ SYSTÉM BvN	