



SITUACE
M 1:500

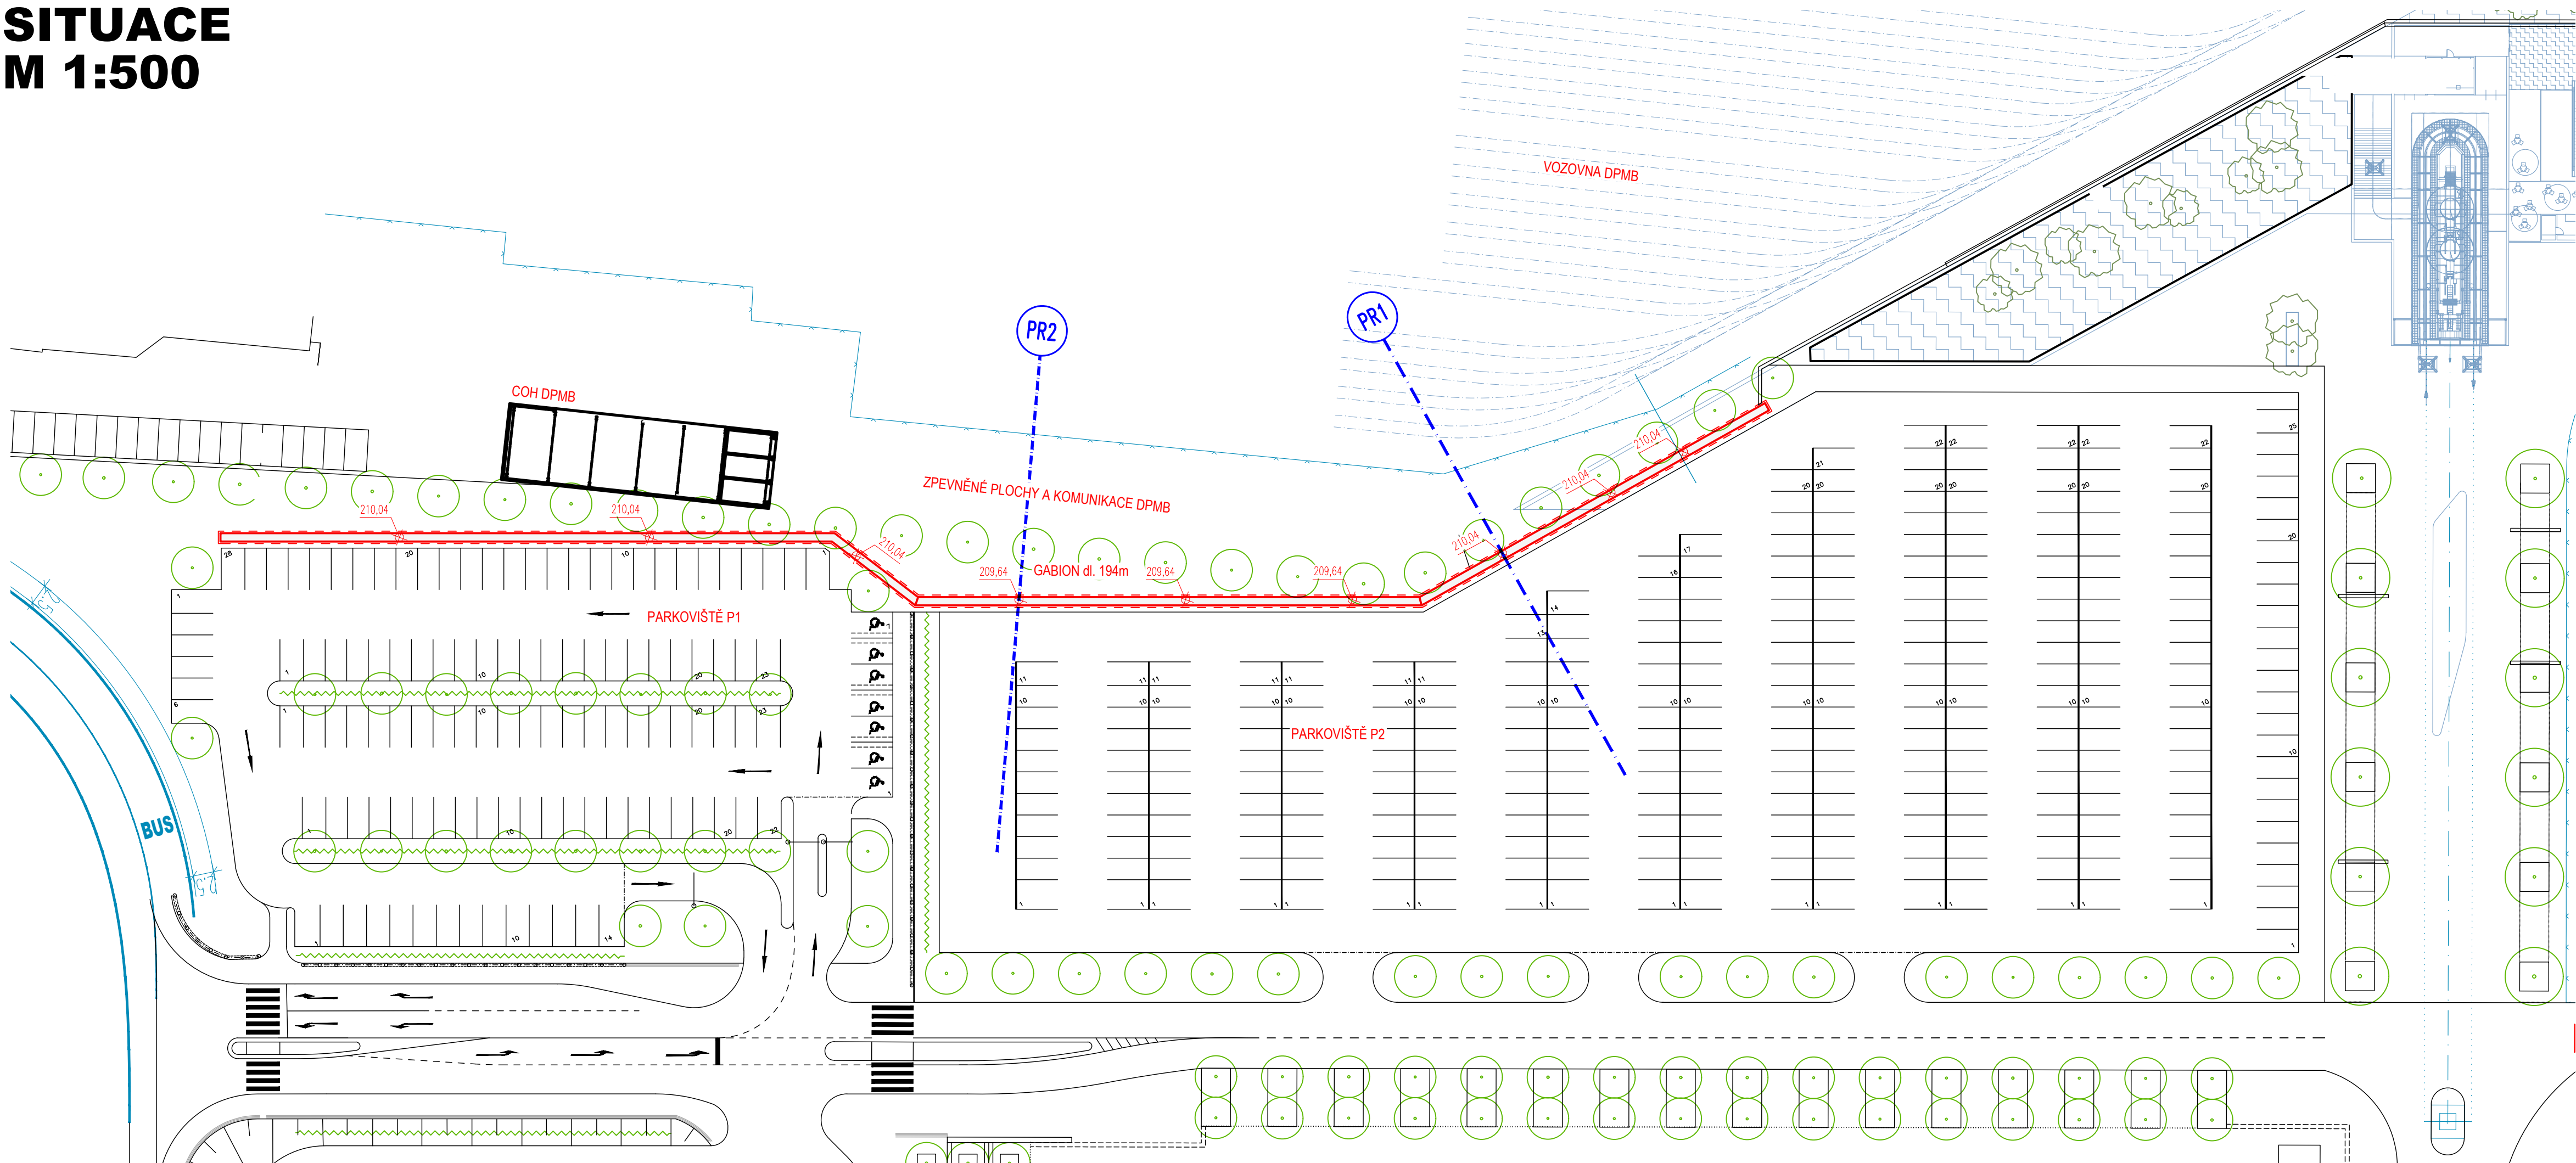

LEGENDA:

- GABION
- STÁVAJÍCÍ STAV
- HRANICE PARCEL KATASTRU NEMOVITOSTI
- VODOROVNÉ DOPRAVNÍ ZNAČENÍ
- GABION
- OZNAČENÍ PŘÍČNÝCH ŘEZŮ
- ROZHRANÍ VLASTNÍKŮ OBJEKTŮ
- ČÍSLO STAVEBNÍHO OBJEKTU
- VEGETAČNÍ ÚPRAVY

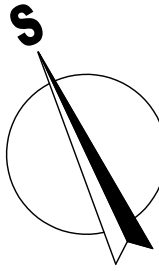

PDPS

D.1.2 3. STAVBA

STAVEBNÍK DOPRAVNÍ PODNIK MĚSTA BRNA, a. s. Hlinky 64/151, Pisárky, 603 00 Brno	DPMB Dopravní podnik města Brna a.s.
GENERALNÍ PROJEKTANT METROPROJEKT Praha a.s. I.P. Pavlova 2/1786, 120 00 Praha 2	METROPROJEKT
HLAVNÍ INŽENÝR PROJEKTU ING. TOMÁŠ POKORNÝ	ČÍSLO ZAKÁZKY 7908/MP
KOORDINÁTOR PROJEKTU A PROJEKTANT PK OSSENDORF s.r.o. Tomešova 1, 602 00 Brno	OSSENDORF PROJEKTOVÁ KANCELÁŘ BRNO
HLAVNÍ INŽENÝR PROJEKTU ING. VLASTISLAV NOVÁK Ph.D.	ČÍSLO ZAKÁZKY 2020 086.5

SO 201 OPĚRNÁ ZEď DPMB - GABION

ZODP. PROJEKTANT ING. KVĚTOSLAV RUŠAR	ING. KVĚTOSLAV RUŠAR		
VYPRACOVAL ING. TOMÁŠ KNOBLOCH	ING. TOMÁŠ KNOBLOCH		
KONTROLOVAL ING. JAROMÍR RUŠAR	ING. JAROMÍR RUŠAR		
KRAJ: JIHO-MORAVSKÝ	KÚ: PISÁRKY [610208]		
AKCE: STAVBA MULTIFUNKČNÍ SPORTOVNÍ A KULTURNÍ PAVILON 1. ETAPA DOKUMENTACE OBJEKTŮ D.1.2 MOSTNÍ OBJEKTY A ZDI		DATUM 11/2021	
		FORMÁT 5 A4	
		STUPEŇ PD PDPS	
		ČÍSLO ZAKÁZKY 2020 086.5	2021 56
		MĚŘÍTKO 1:500	
STAVEBNÍ OBJEKT SITUACE		ČÍSLO PŘÍLOHY a	