
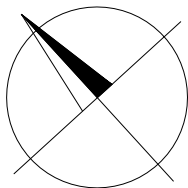



PŘEHLEDNÁ SITUACE

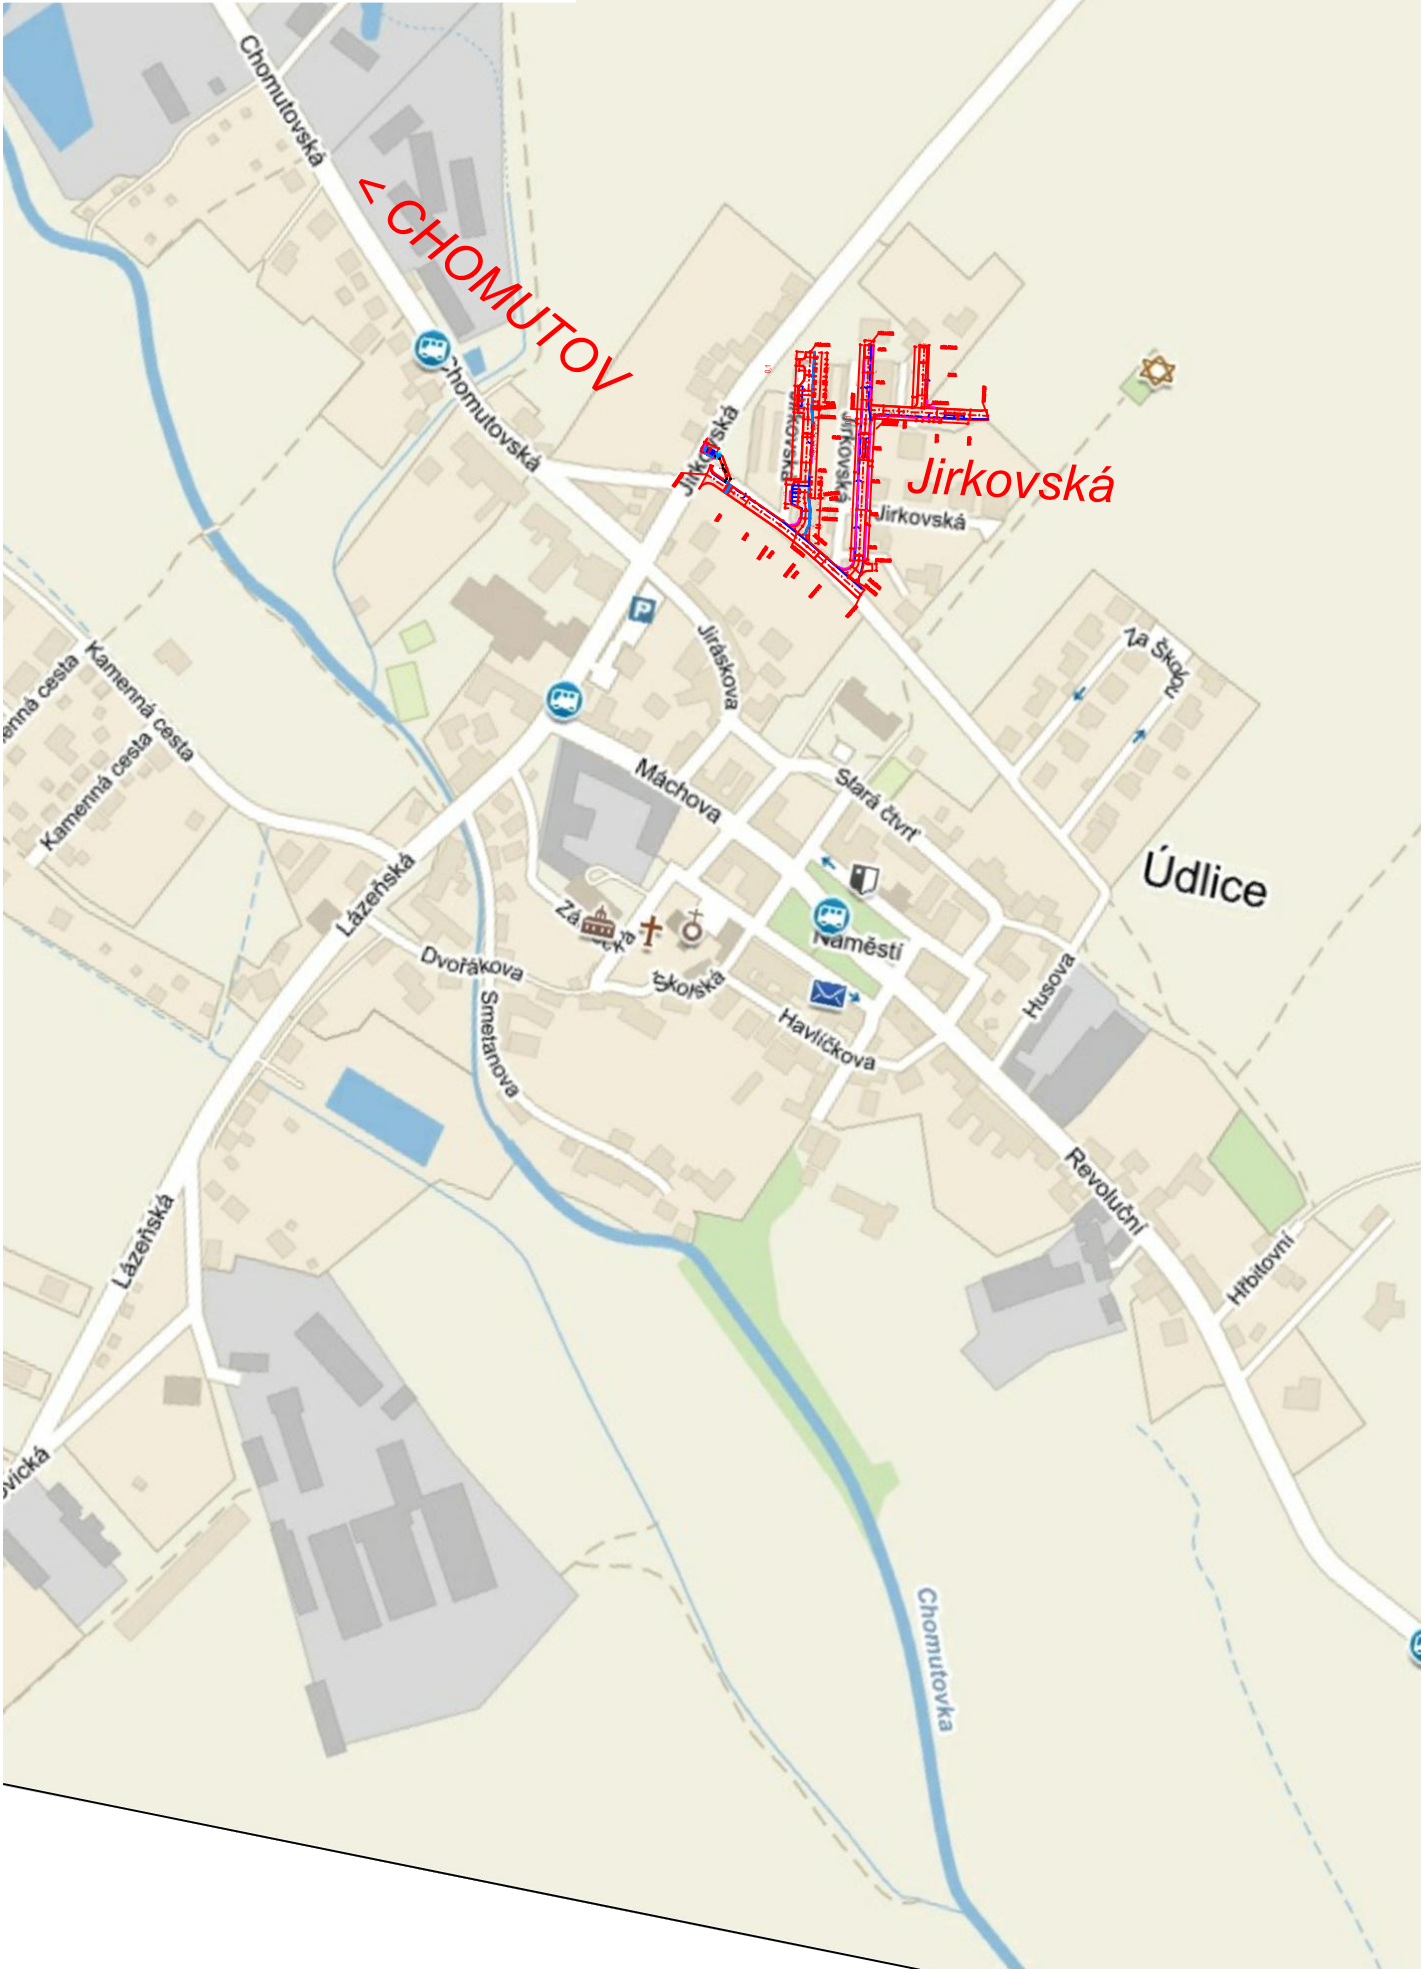

	PARÉ Č.

C					
B					
A					
OZN.	POPIS ZMĚNY			NAHRAZUJE VÝKR. Č.	DATUM
HLAVNÍ INŽENÝR PROJEKTU		KONTROLOVAL	SCHVÁLIL	<div> Čelakovského 4297, Chomutov</div>	
Ing. Z. MRNKA		A. SINKULOVÁ	Ing. Z. MRNKA		
ZODP.PROJEKTANT	VYPRACOVAL	KRESLIL	KONTROLOVAL		
Ing. M. Štěpáník	Ing. M. Štěpáník	Ing. M. Štěpáník	Ing. M. Štěpáník		
KRAJ ÚSTECKÝ		MÚ ÚDLICE			
OBJEDNATEL-					
AKCE REKONSTRUKCE KOMUNIKACE V UL. JIRKOVSKÁ				ČÁST	B.
				DATUM	ČERVENEC 2020
				STUPEŇ	DPS
				Č. ZAKÁZKY	1531
VÝKRES PŘEHLEDNÁ SITUACE				MĚŘÍTKO 1 : 20 000	Č.VÝKRESU B.1